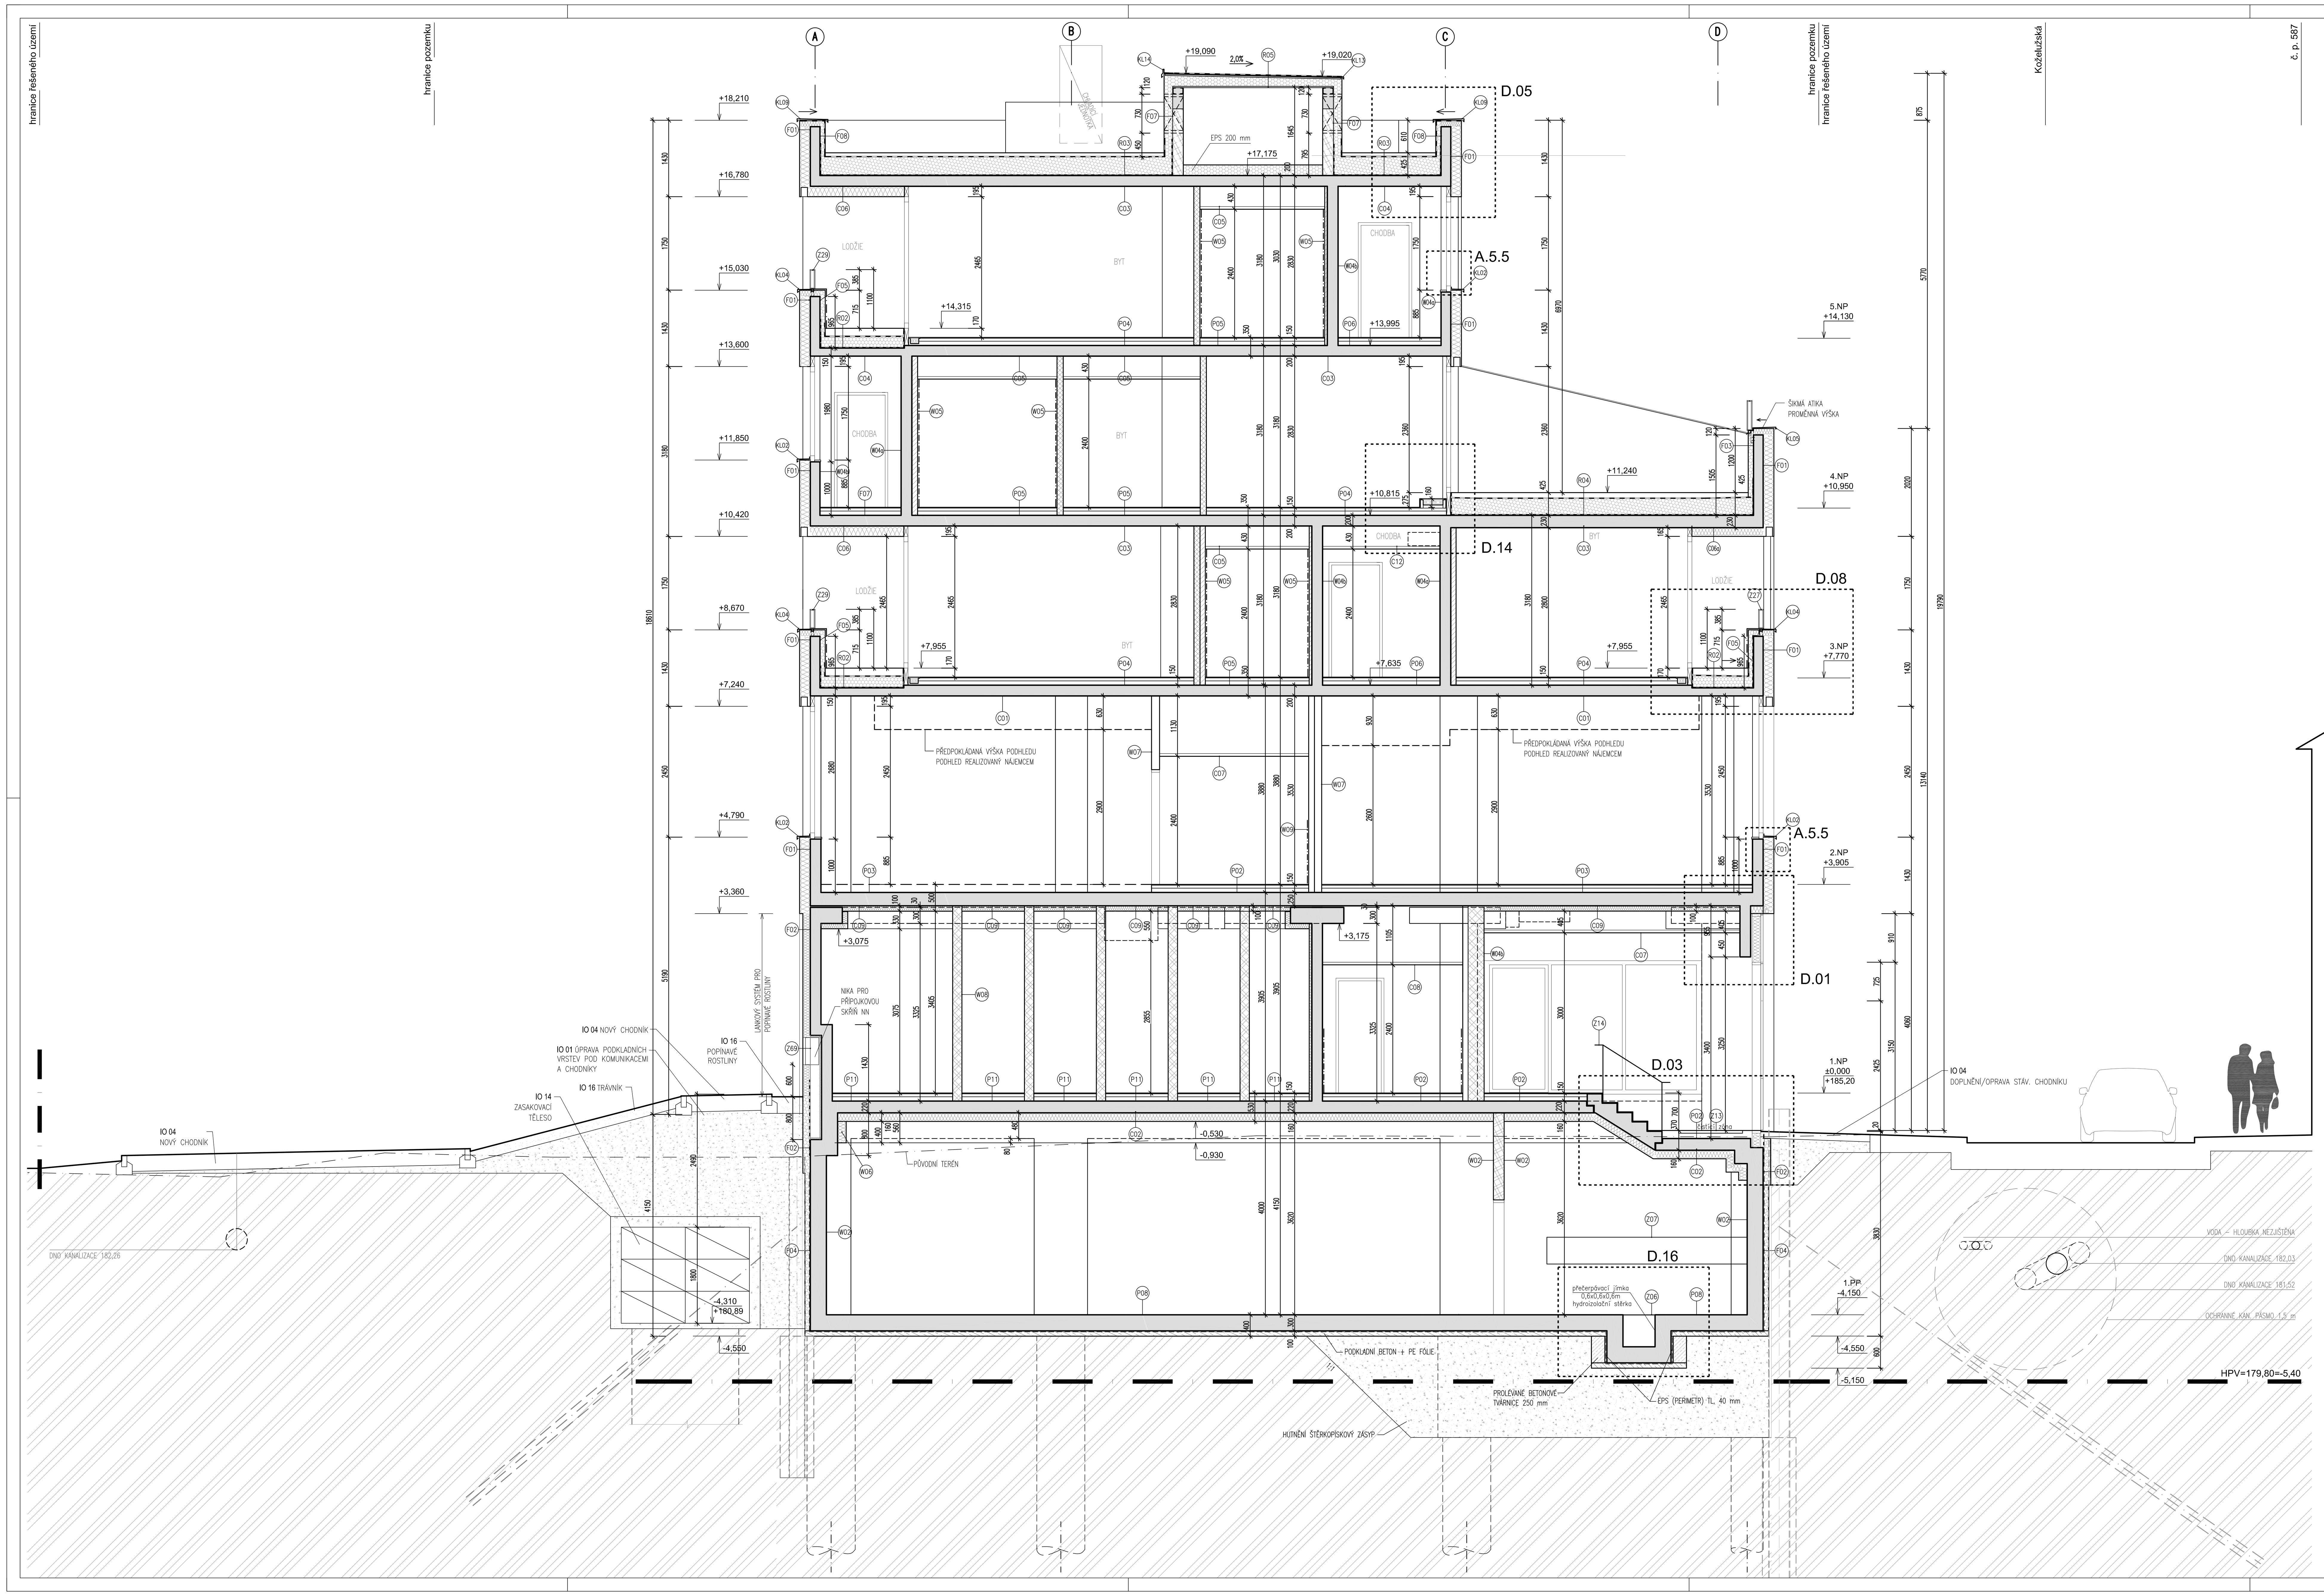

PŮDORYSNÉ SCHEMA

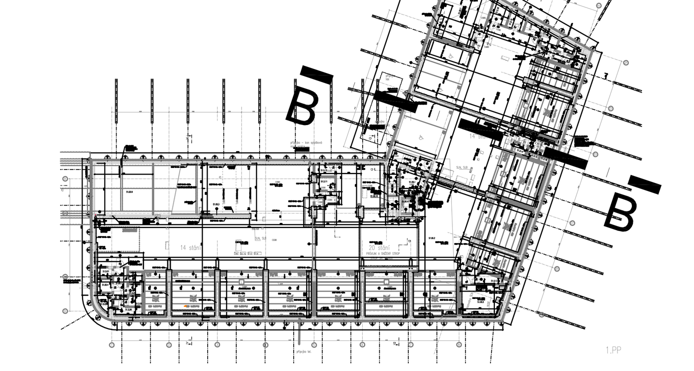

LEGENDA MATERIÁLŮ:

- ŽELEZOBETONOVÉ KONSTRUKCE – VIZ STATICKÁ ČÁST
- ZDIVO ZE ZDÍCÍCH BLOKŮ LIAPOR KM115 AKU, 115MM, NA TENKOVRSTVOU ZDÍCÍ MALTU PRO PŘESNÉ TVÁRNICE
- ZDIVO ZE ZDÍCÍCH BLOKŮ LIAPOR KM175 AKU, 175MM, NA TENKOVRSTVOU ZDÍCÍ MALTU PRO PŘESNÉ TVÁRNICE
- ZDIVO ZE ZDÍCÍCH BLOKŮ LIAPOR KM300 AKU, 300MM, NA TENKOVRSTVOU ZDÍCÍ MALTU PRO PŘESNÉ TVÁRNICE
- INSTALAČNÍ PŘIZDÍVKA Z TVÁRNIC YTONG (tl. 50, 100, 150, 200mm) LEPENÝCH TMELEM (DŮSLEDNĚ CELOPLOŠNĚ LEPENÉ KE STĚNĚ)
- ZDIVO Z TVÁRNIC YTONG STATIK PLUS tl. 300mm (OBJEMOVÁ HMOTNOST min. 550 kg/m3)
- SDK KONSTRUKCE
- TEPELNĚ IZOLAČNÍ DESKY MULTIPOR (tl. 50, 100mm)
- TEPELNÁ IZOLACE MINERÁLNÍ, ETICS
- TEPELNÁ IZOLACE XPS, EPS
- HYDROIZOLACE
- A.5.2 ODKAZ NA VÝKRESY ARCHITEKTONICKÉ ČÁSTI PROJEKTU

REV.	POPIS ZMĚNY	DAT.
02	NIKA V ŽB PRO PŘÍVODNÍ KABEL NN	07/19
01	V PLNÉM ROZSAHU MĚNÍ PŘEDCHOZÍ VERZI	04/19

±0,000=185,200 Bpv

STAVEBNÍK/DEVELOPER
Real-Treuhand Reality s.r.o.
Dlouhá 733/29, Praha 1 - Staré Město, 110 00

ARCHITEKT/ARCHITECT
AULÍK FIŠER ARCHITEKTI
Na Václavce 3a, 150 00 Praha 5

GENERÁLNÍ PROJEKTANT/CHIEF DESIGNER
FABIONN, s.r.o
Jirsíkova 2, 186 00 Praha 8

PROJEKTANT PROFESE/PROFESSION DESIGNER
FABIONN, s.r.o
Jirsíkova 2, 186 00 Praha 8

STUPEŇ PD/PROJECT PHASE:
DOKUMENTACE PRO PROVÁDĚNÍ STAVBY

STAVBA / PROJECT TITLE:
POLYFUNKČNÍ OBJEKT ZENKLOVA

SO/IO/PS:
SO-01 POLYFUNKČNÍ DŮM ZENKLOVA

ČÁST SO/IO/PS /PART:
1 - STAVEBNÍ ŘEŠENÍ

NÁZEV PŘÍLOHY/ATTACHMENT NAME:
ŘEZ B-B/ SECTION B-B

ZODP. PROJEKTANT/RESP. ENG.: ING. JOSEF BUDIL — PARÉ/ COPY NO:
VYPRACOVAL/PREPARED: ING. VĚRA KRČOVÁ
KONTROLOVAL/CHECKED: ING. MAREK VÁVRA

MĚŘÍTKO/ SCALE:	Č. ZAKÁZKY/ CONTRACT NR.:	DATUM VYDÁNÍ/ DATE ISSUED:
1:50	506/60	02/2019

SPOLEČ./ COMPANY	ČÁST/ PART	SO/IO/PS	ČÁST/ PART	PŘÍLOHA/ ATTACH.	REV./ REV.
FAB	D	SO-01	1	SB	02