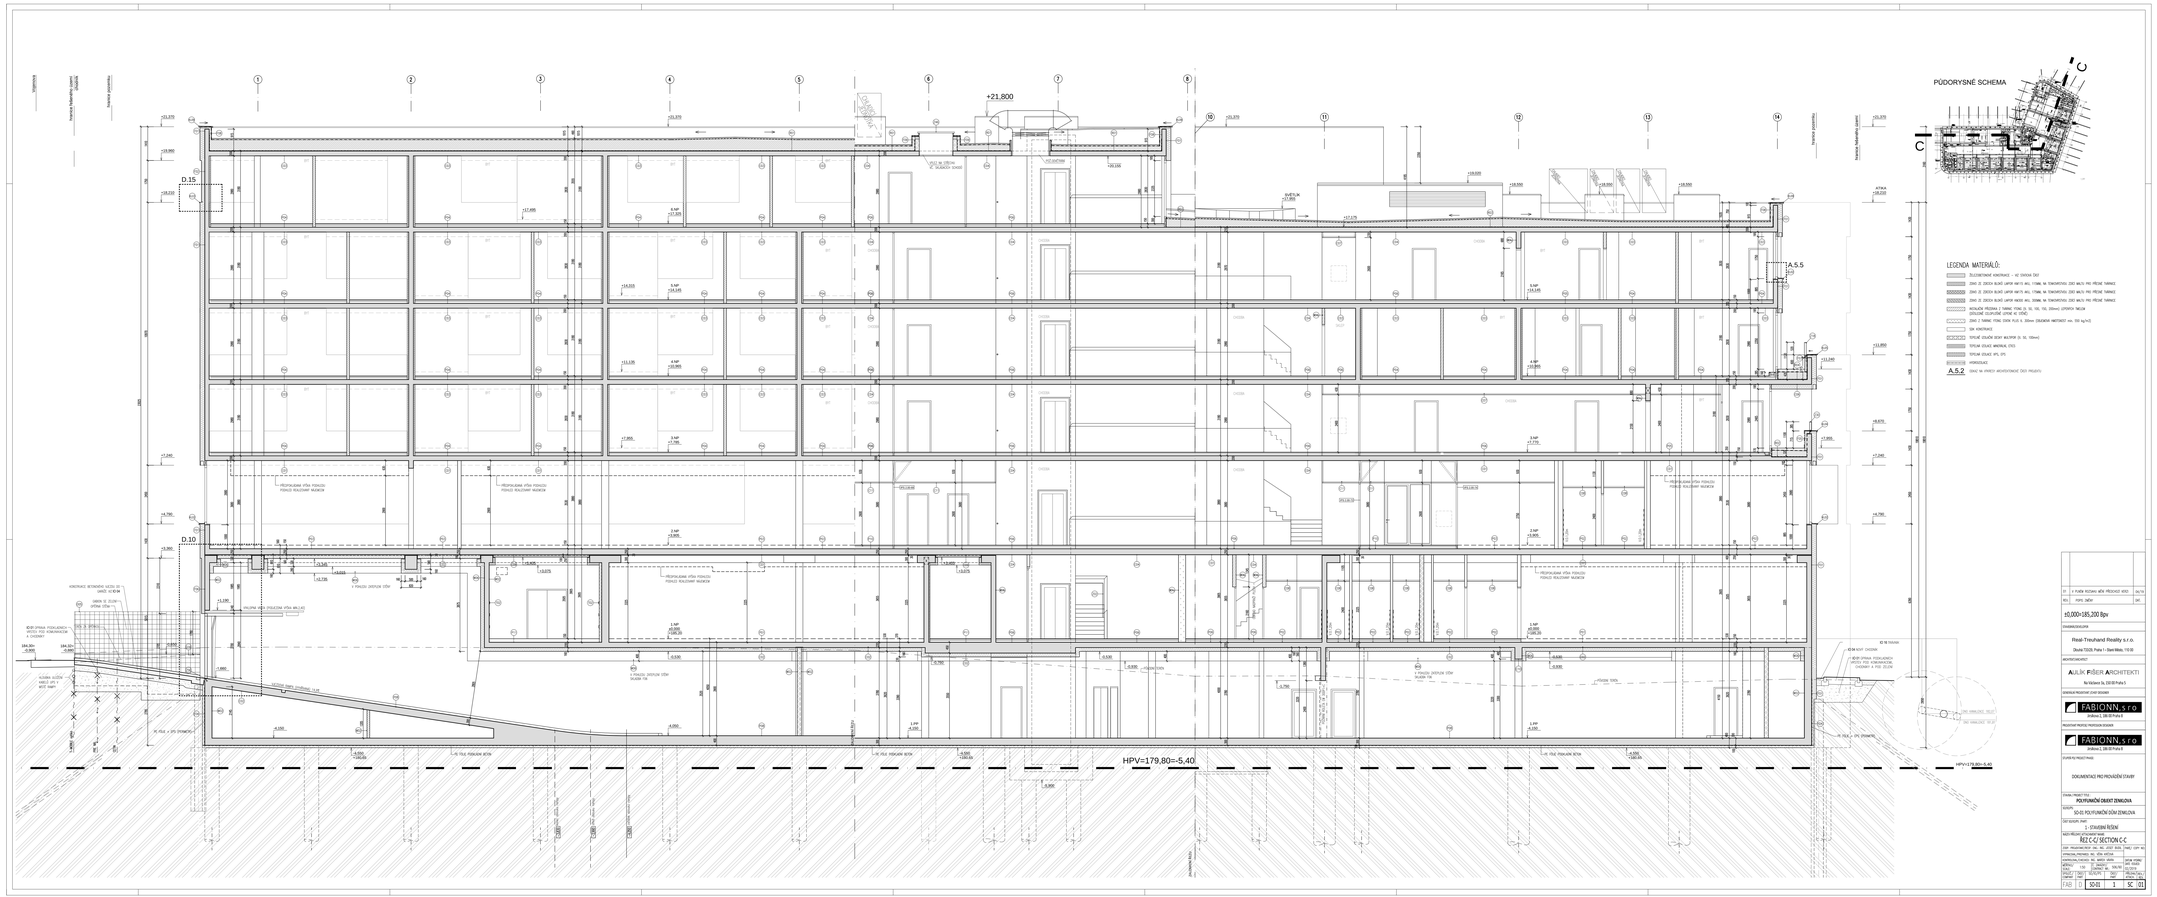

D	2 FASÁDY POTVRZENY VŮČI PŘEDCHOZÍ VERZI		06/19
REV.	POPIS ZMĚNY		DAT.

±0,000=185,200 Bpv

INVESTOR/OBJEDNATEL

Rivage Transhand Reality s.r.o.
Zikuda 1232/8, Praha 1 - Staré Město, 110 00

ARCHITEKTI/AUTORI

AULÍK PIŠBER ARCHITEKTI
Na Valdovně 3a, 230 00 Praha 5

GENERÁLNÍ PROJEKTANT ČÁSTI DOKUMENTACE

FABIONN, s.r.o.
Jindřická 2, 130 00 Praha 3

PROJEKTANT PROFESE POZEMNÍCH KONSTRUKCÍ

FABIONN, s.r.o.
Jindřická 2, 130 00 Praha 3

STUPEŇ PROJEKTOVÉ DOKUMENTACE

DOKUMENTACE PRO PROVÁDĚNÍ STAVBY

STAVBA / PROJEKT STAVBY

POLYFUNKČNÍ OBJEKT ZEMLÁNKA

OBJEKT

SO-01 POLYFUNKČNÍ DŮM ZEMLÁNKA

ČÁST DOKUMENTACE

1 - STAVEBNÍ ŘEŠENÍ

NÁZEV PROJEKTOVÉ DOKUMENTACE

ŘEZ C-C / SECTION C-C

ČÍSLO PROJEKTU/ZAKÁZKY	SO	ČÍSLO OBJEKTU	ČÁST	ČÍSLO ČÁSTI	ČÍSLO PLÁNU
FAB	19	SO-01	1	SC	01