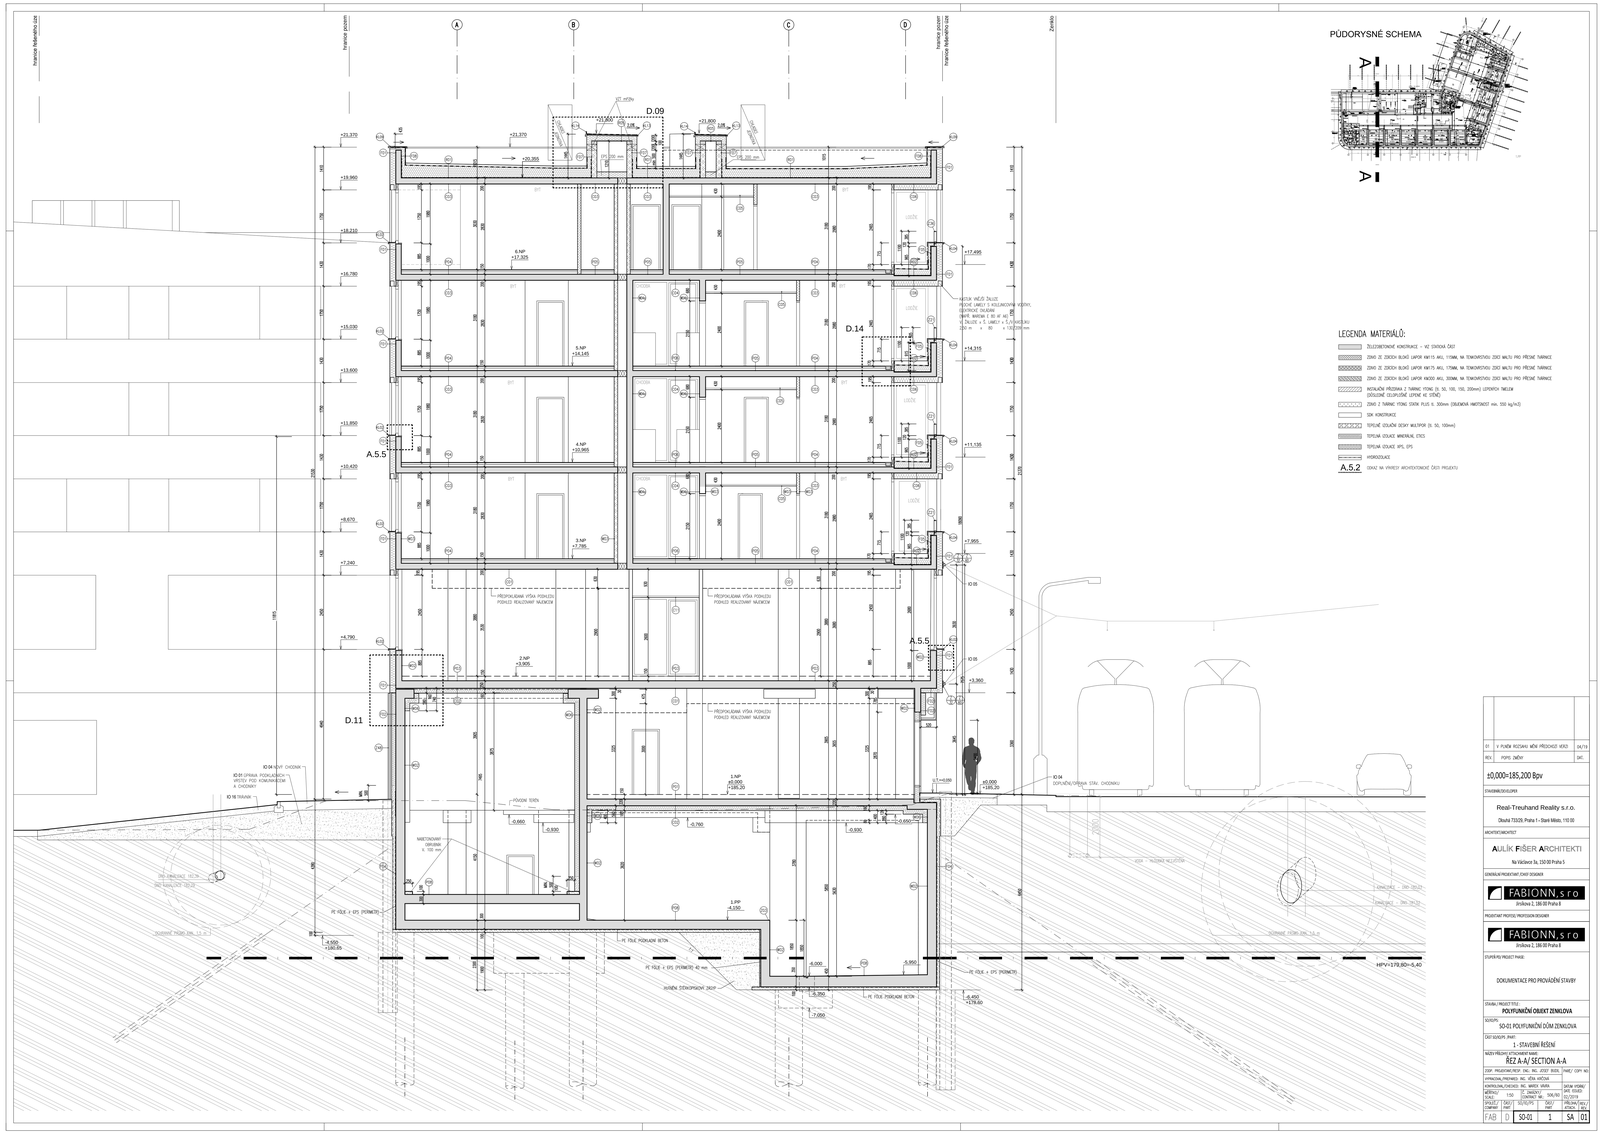

01	V FUNKCI ROZŠÍŘÍ NÁM PŘÍZEMÍ VÝŠO		06/19
REV.	POPIS ZMĚN		DAT.

±0,000=185,200 Bpv

STAVEBNÍK/DEVELOPER

Real-Treuhand Reality s.r.o.

Dlouhá 733/26, Praha 1 - Staré Město, 110 00

ARCHITEKT/ARCHITECT

AULÍK FIŠER ARCHITEKTI

Na Václavce 3a, 150 00 Praha 5

GENERÁLNÍ PROJEKTANT ČLENŘ DOSAHŮ

FABIONN, s.r.o.

Jirásova 2, 186 00 Praha 8

PROJEKTANT PROFESE/ PROFESSION DESIGNER

FABIONN, s.r.o.

Jirásova 2, 186 00 Praha 8

STUPEŇ PRO/ PROJECT PHASE:

DOKUMENTACE PRO PROVÁDĚNÍ STAVBY

STAVBA / PROJECT TITLE:

POLYFUNKČNÍ OBJEKT ZENKLOVA

SO/PP/:

SO-01 POLYFUNKČNÍ DŮM ZENKLOVA

CÍP SO/PP/ ÚRAT:

1 - STAVEBNÍ ŘEŠENÍ

NÁZEV PŘÍLOHY/ PTCHOMENT NAME:

ŘEZ A-A/ SECTION A-A

ZODP. PROJEKTANT/PROF. ENG.: ING. JOSEF BIZEN, | PARÉ/ COPY NO.:

APROBOVAL/PREPARED: ING. JÍŘÍ MÍČOVÁ

KONTROLOVAL/CHECKED: ING. MIREK VIVIRA

MĚŘÍTKO/ SCALE:	1:50	ID:	SA01/01	DOKUMENT NR.:	SO4/A0	DATUM VYDÁNÍ/ DATE ISSUED: 01/2019
FORMÁT/ FORMAT:	A0/A1	TYP/ TYPE:	SO/PP/	ÚRAT/ PHASE:	SA	PŘÍLOHA/ ANNEX: 01

FAB	0	SO-01	1	SA	01