



POHLED

ŘEZ 2-2

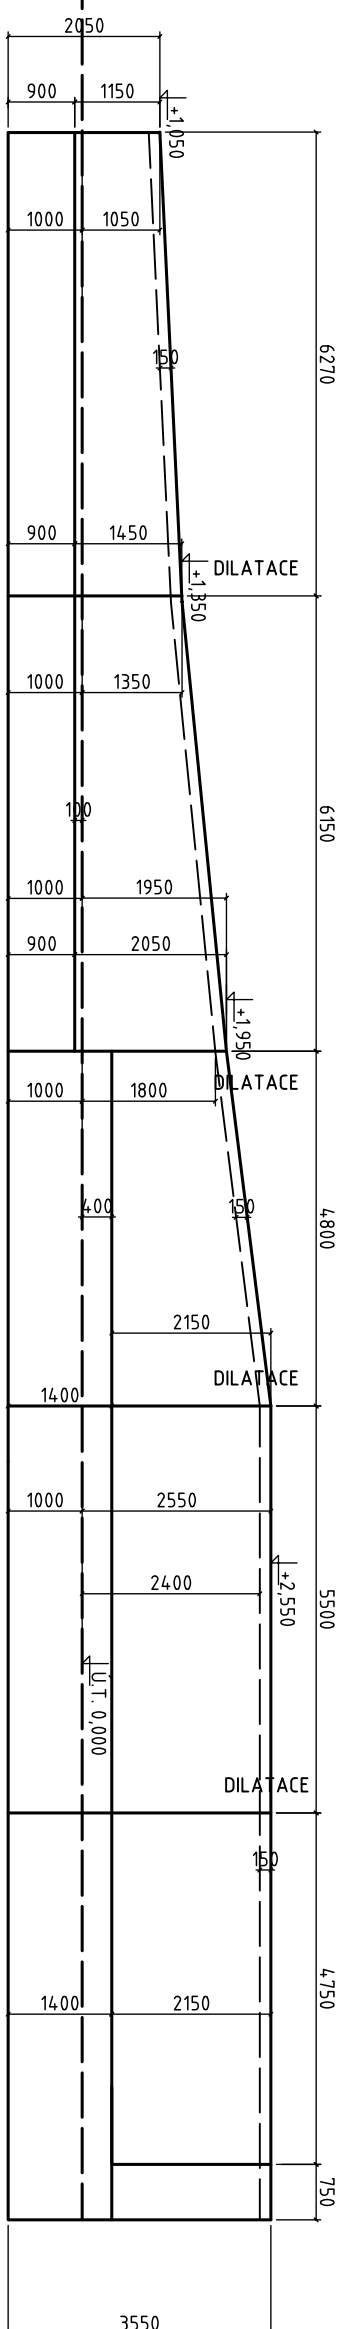



ŘEZ 1-1

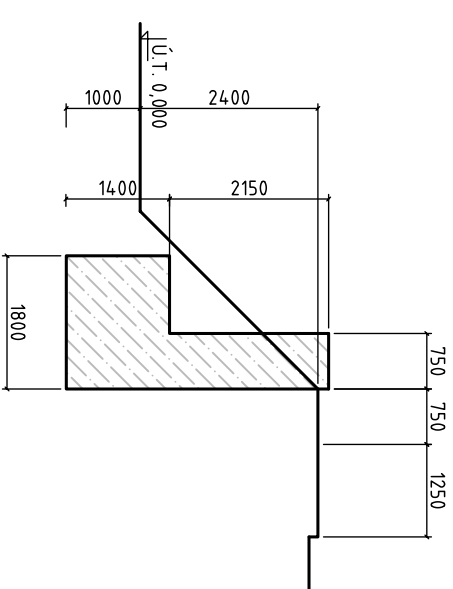

ŘEZ 1-1

PŮDORYS

ŘEZ 2-2

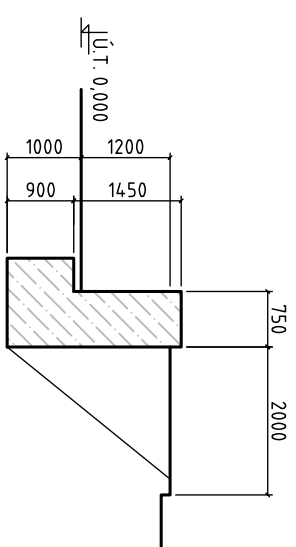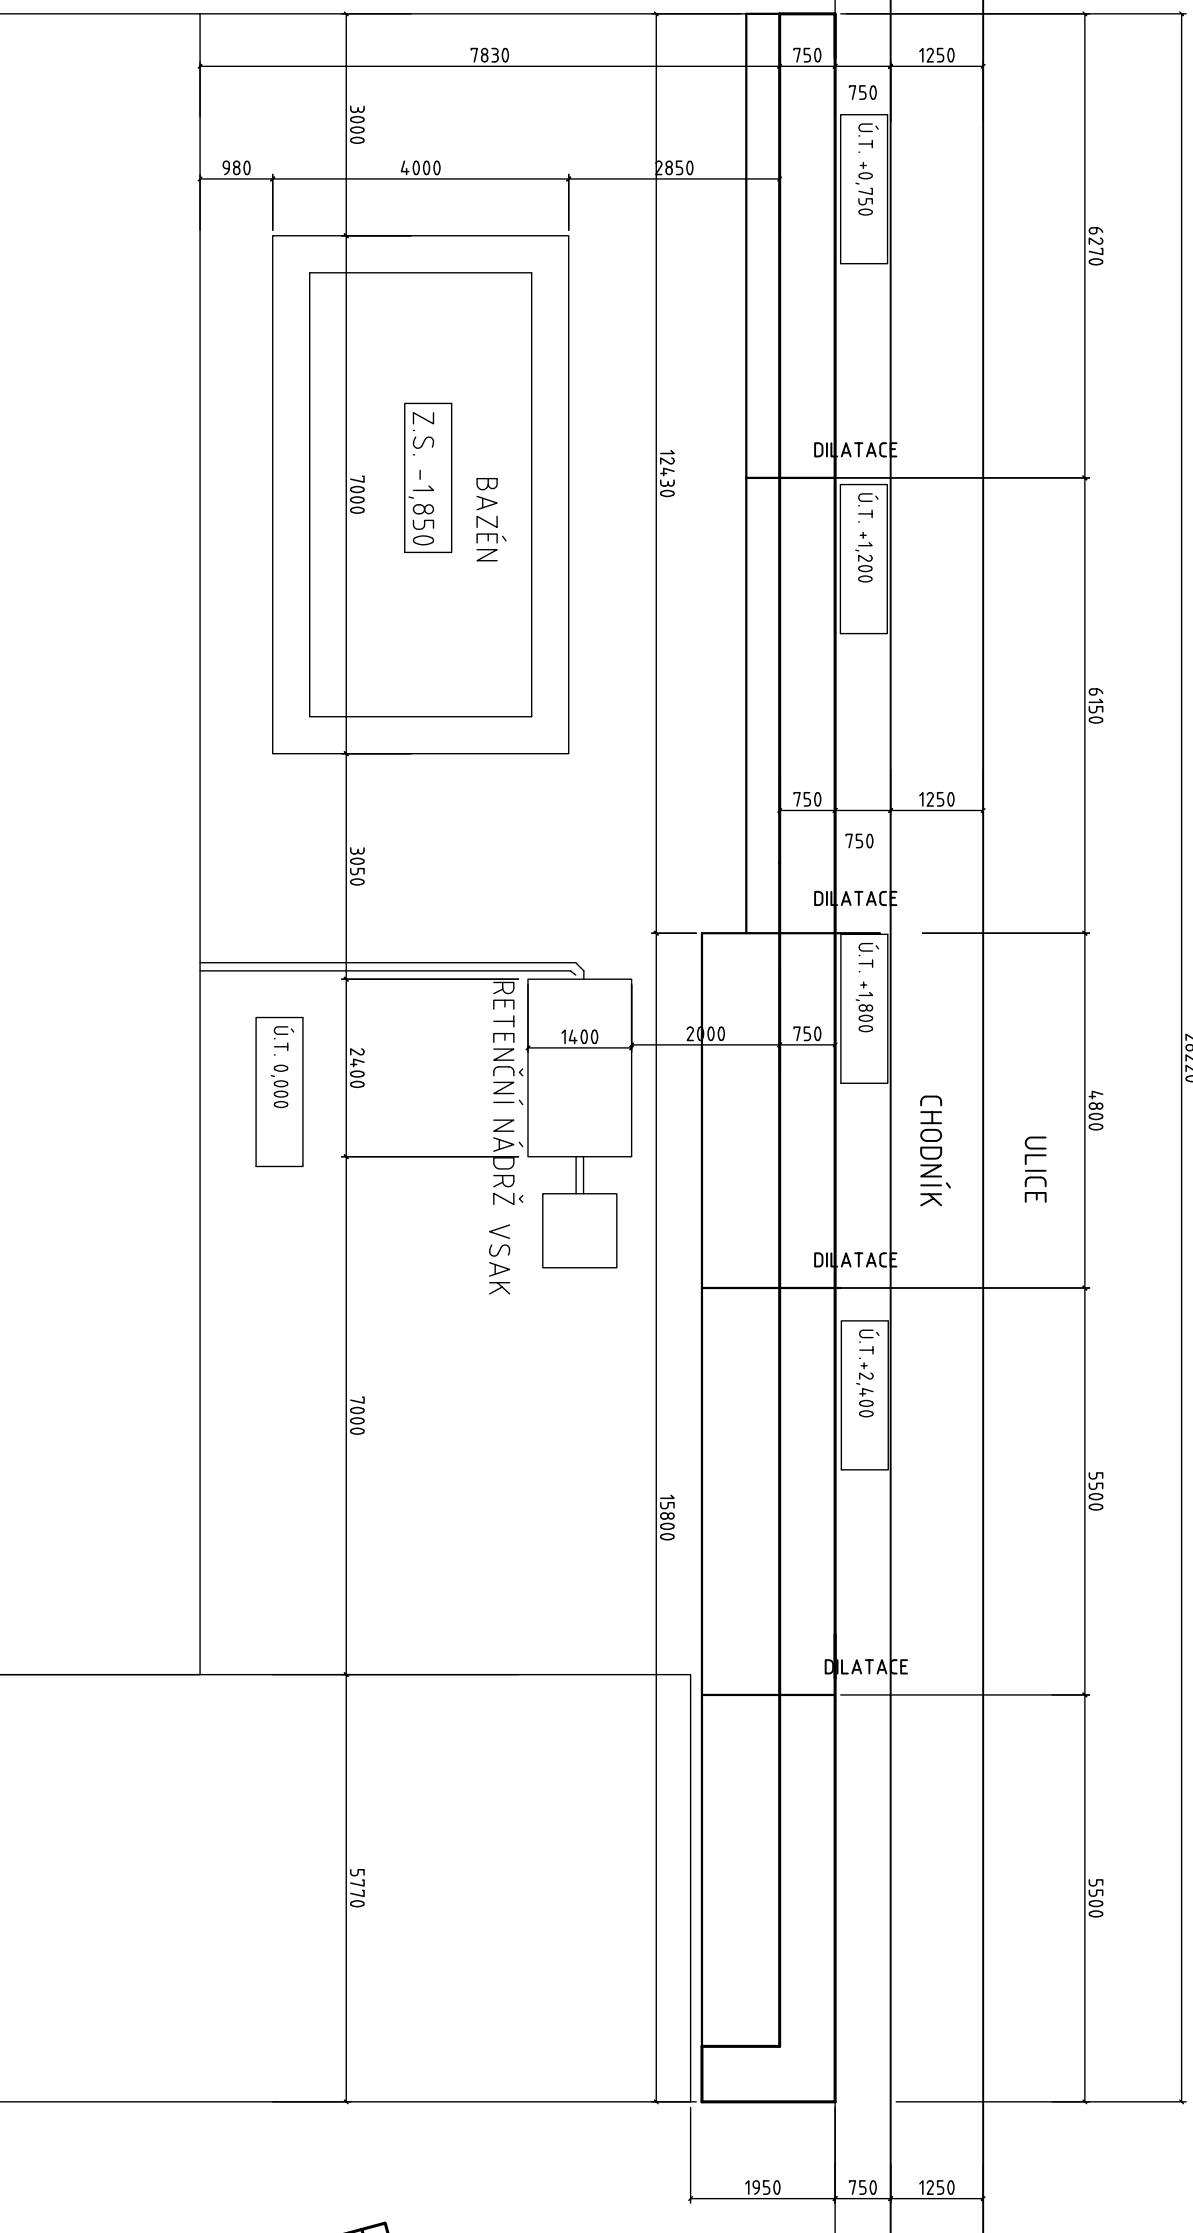

PRACOVNÍ KOPIE