


ŘEZ PŘÍČNÝ

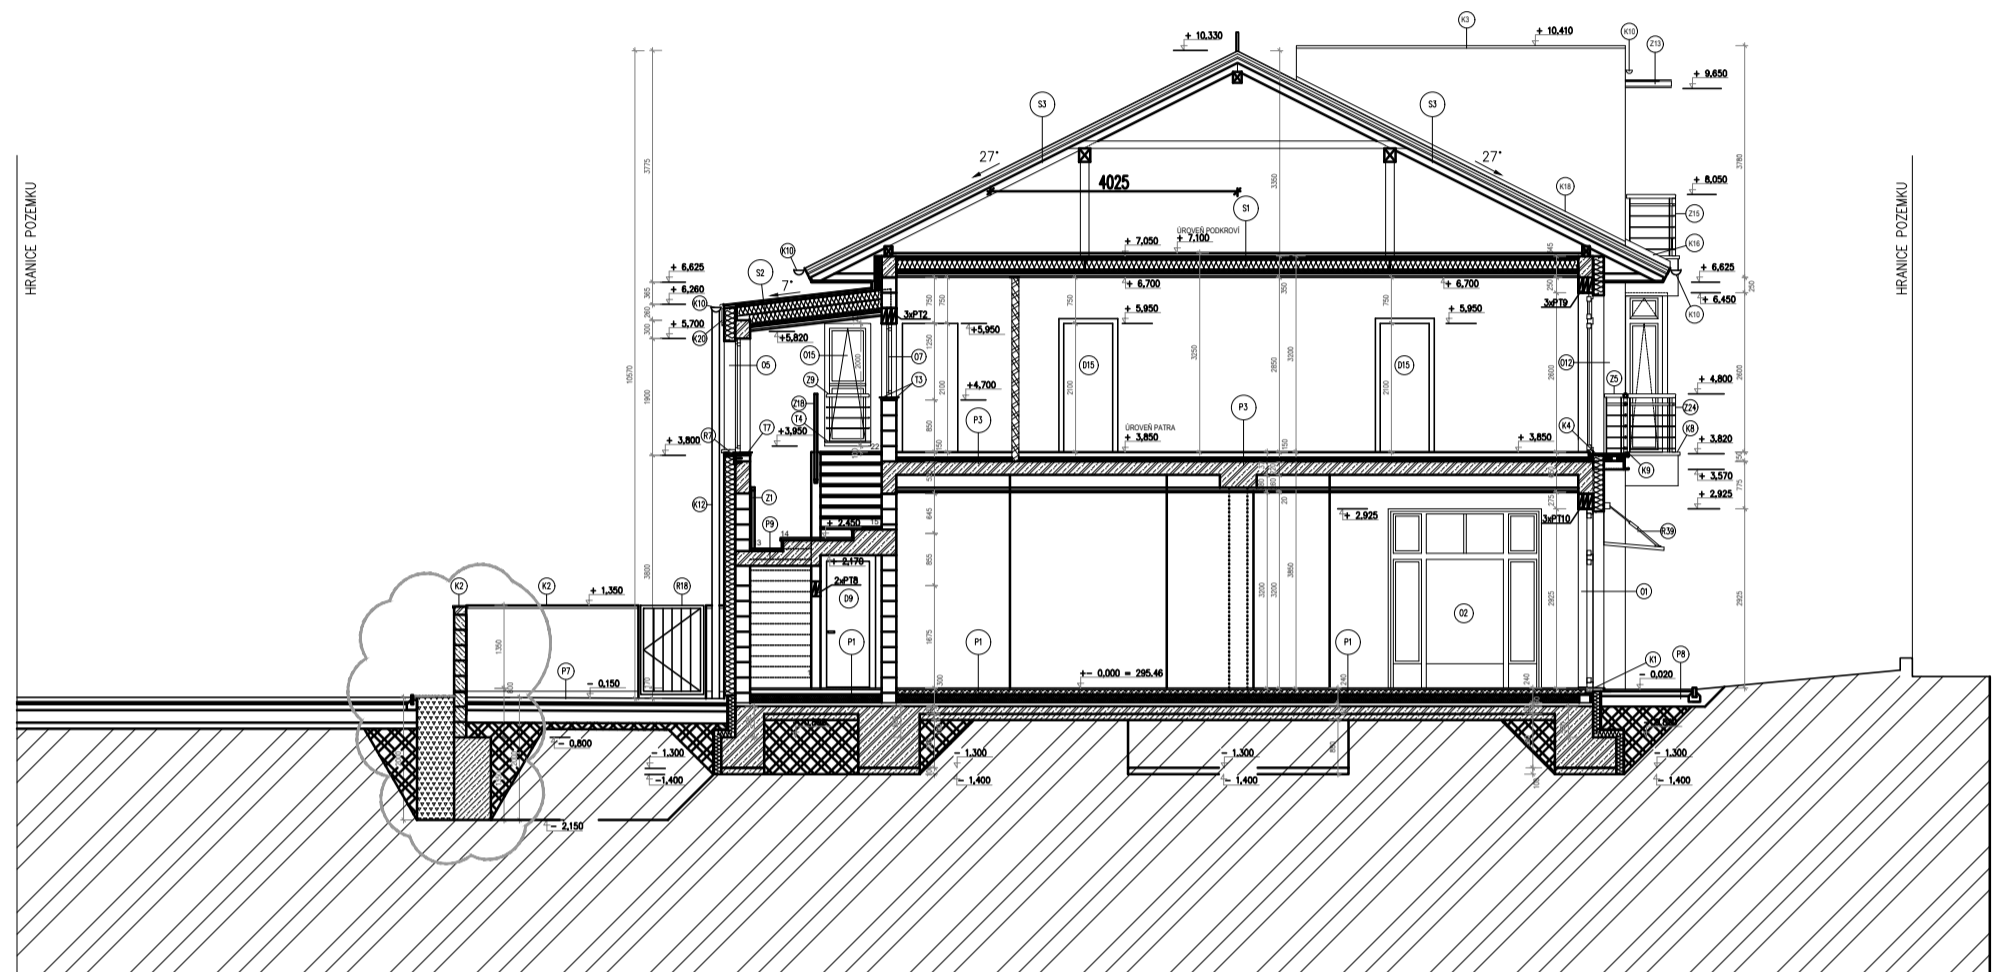

ŘEZ-AA

PŮDORYS PODKROVÍ

