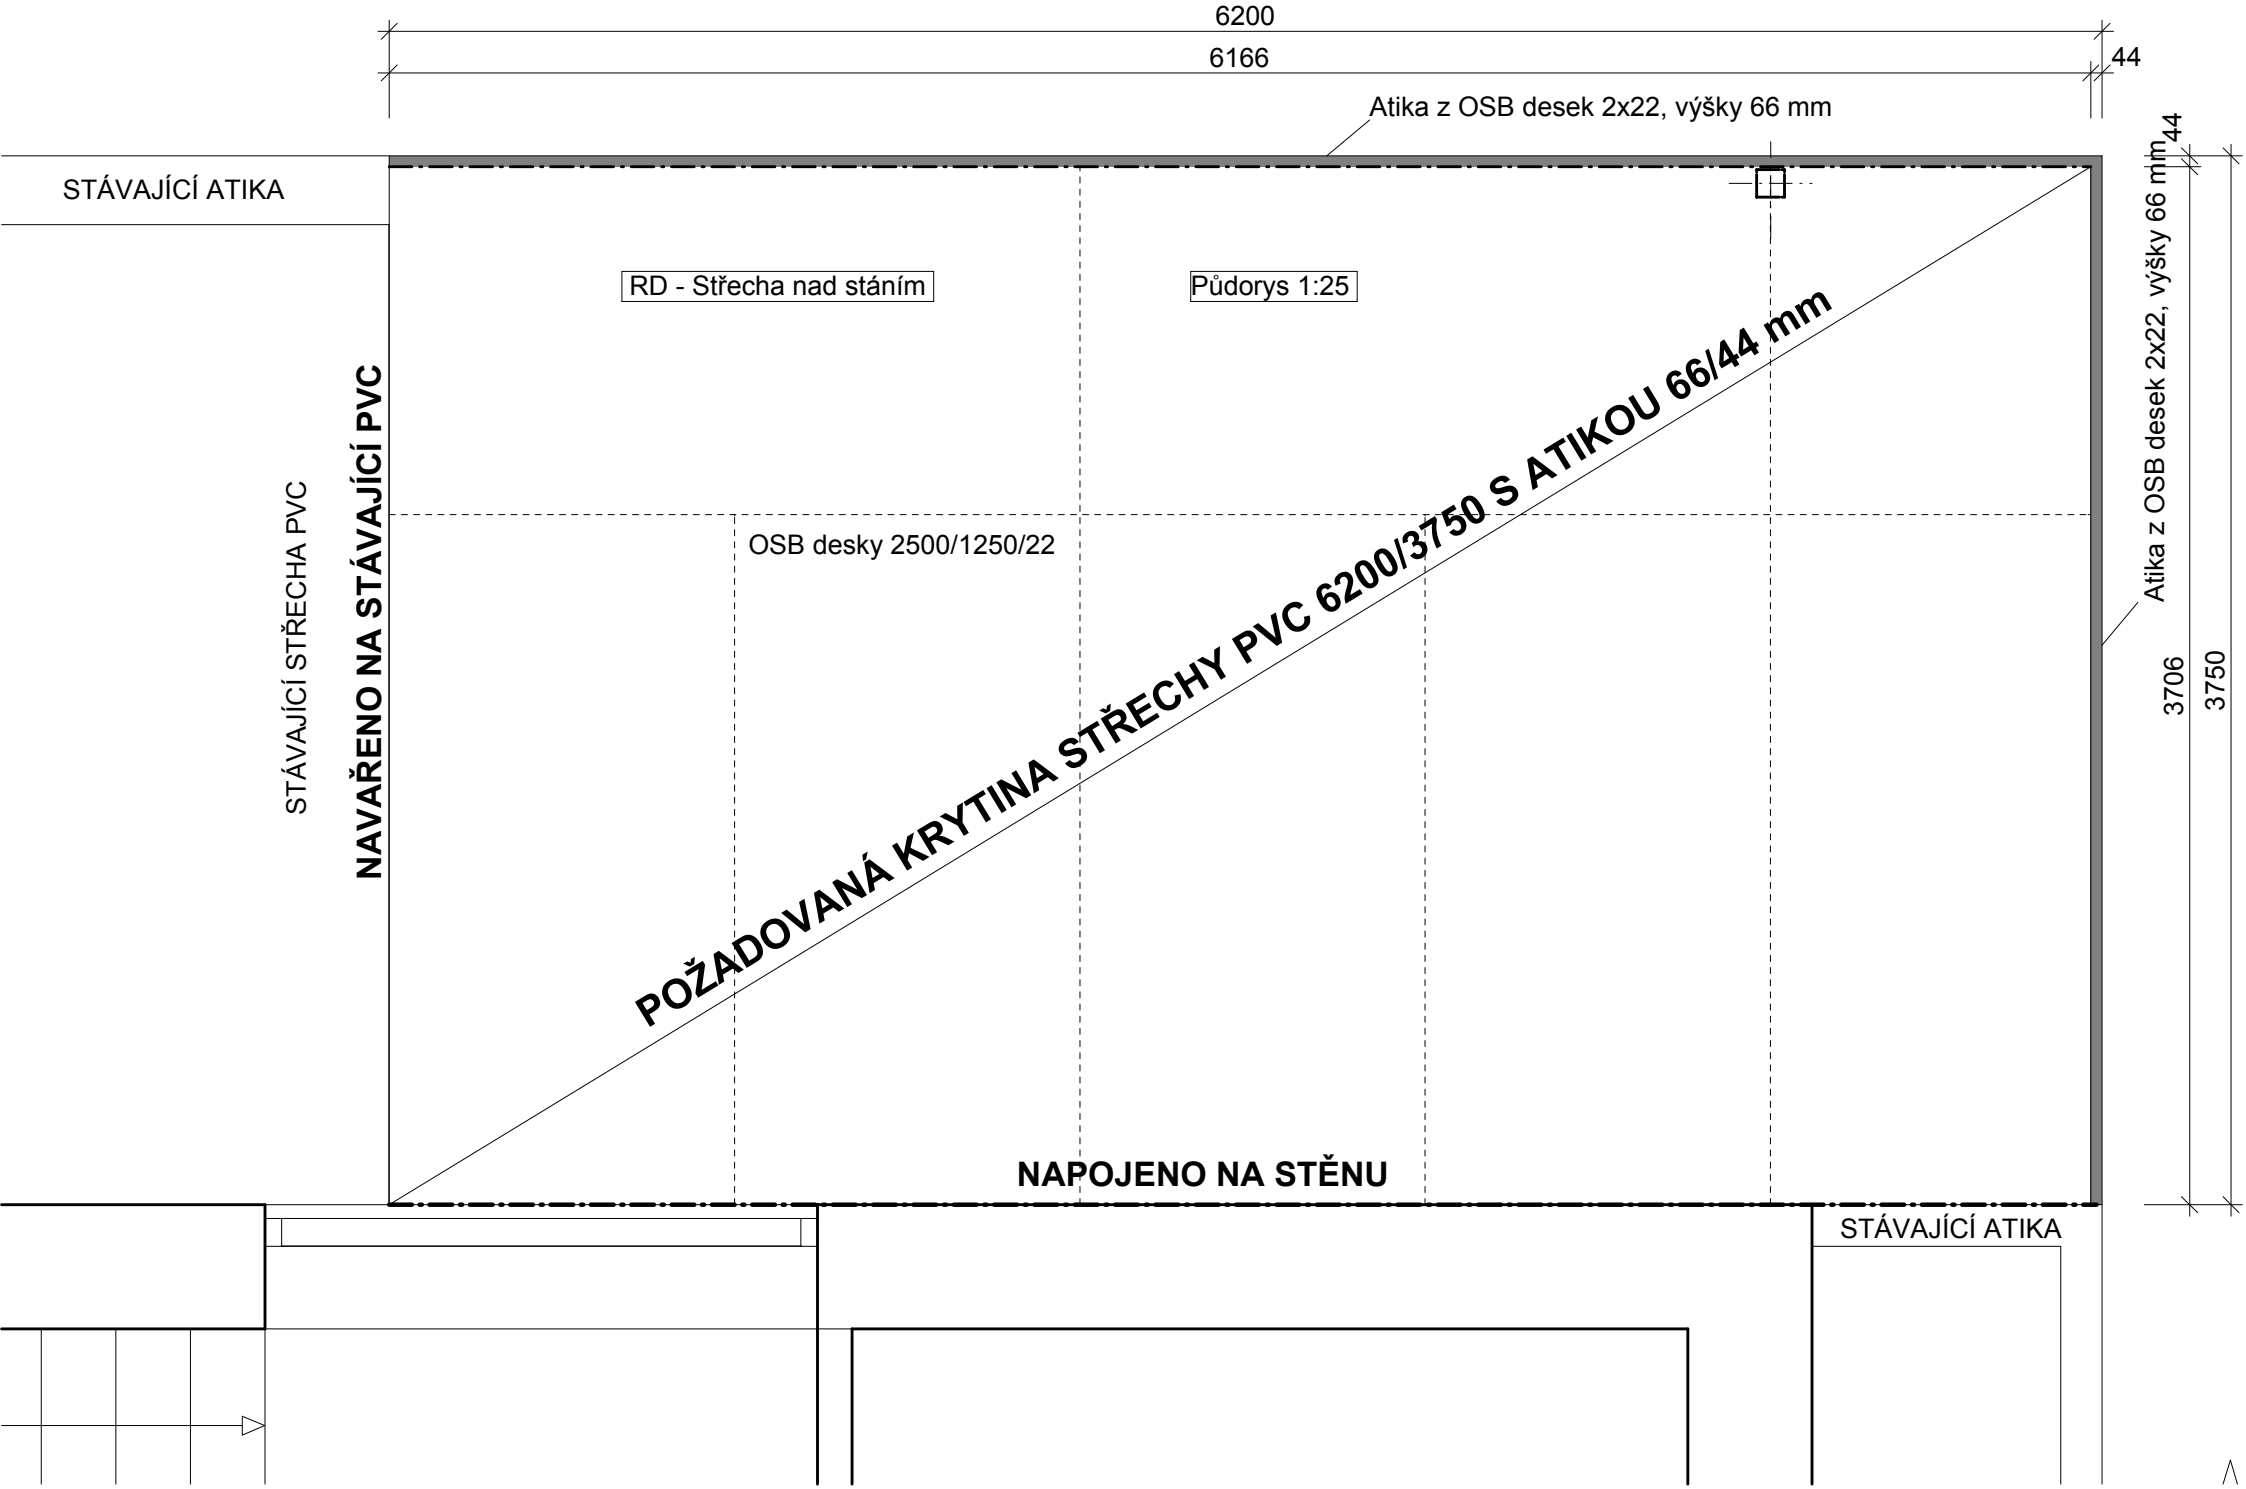
6200
6166
44
Atika z OSB desek 2x22, výšky 66 mm
STÁVAJÍCÍ ATIKA
RD - Střecha nad stáním
Půdorys 1:25
POŽADOVANÁ KRYTINA STŘECHY PVC 6200/3750 S ATIKOU 66/44 mm
NAVAŘENO NA STÁVAJÍCÍ PVC
STÁVAJÍCÍ STŘECHA PVC
OSB desky 2500/1250/22
Atika z OSB desek 2x22, výšky 66 mm
44
3706
3750
NAPOJENO NA STĚNU
STÁVAJÍCÍ ATIKA