



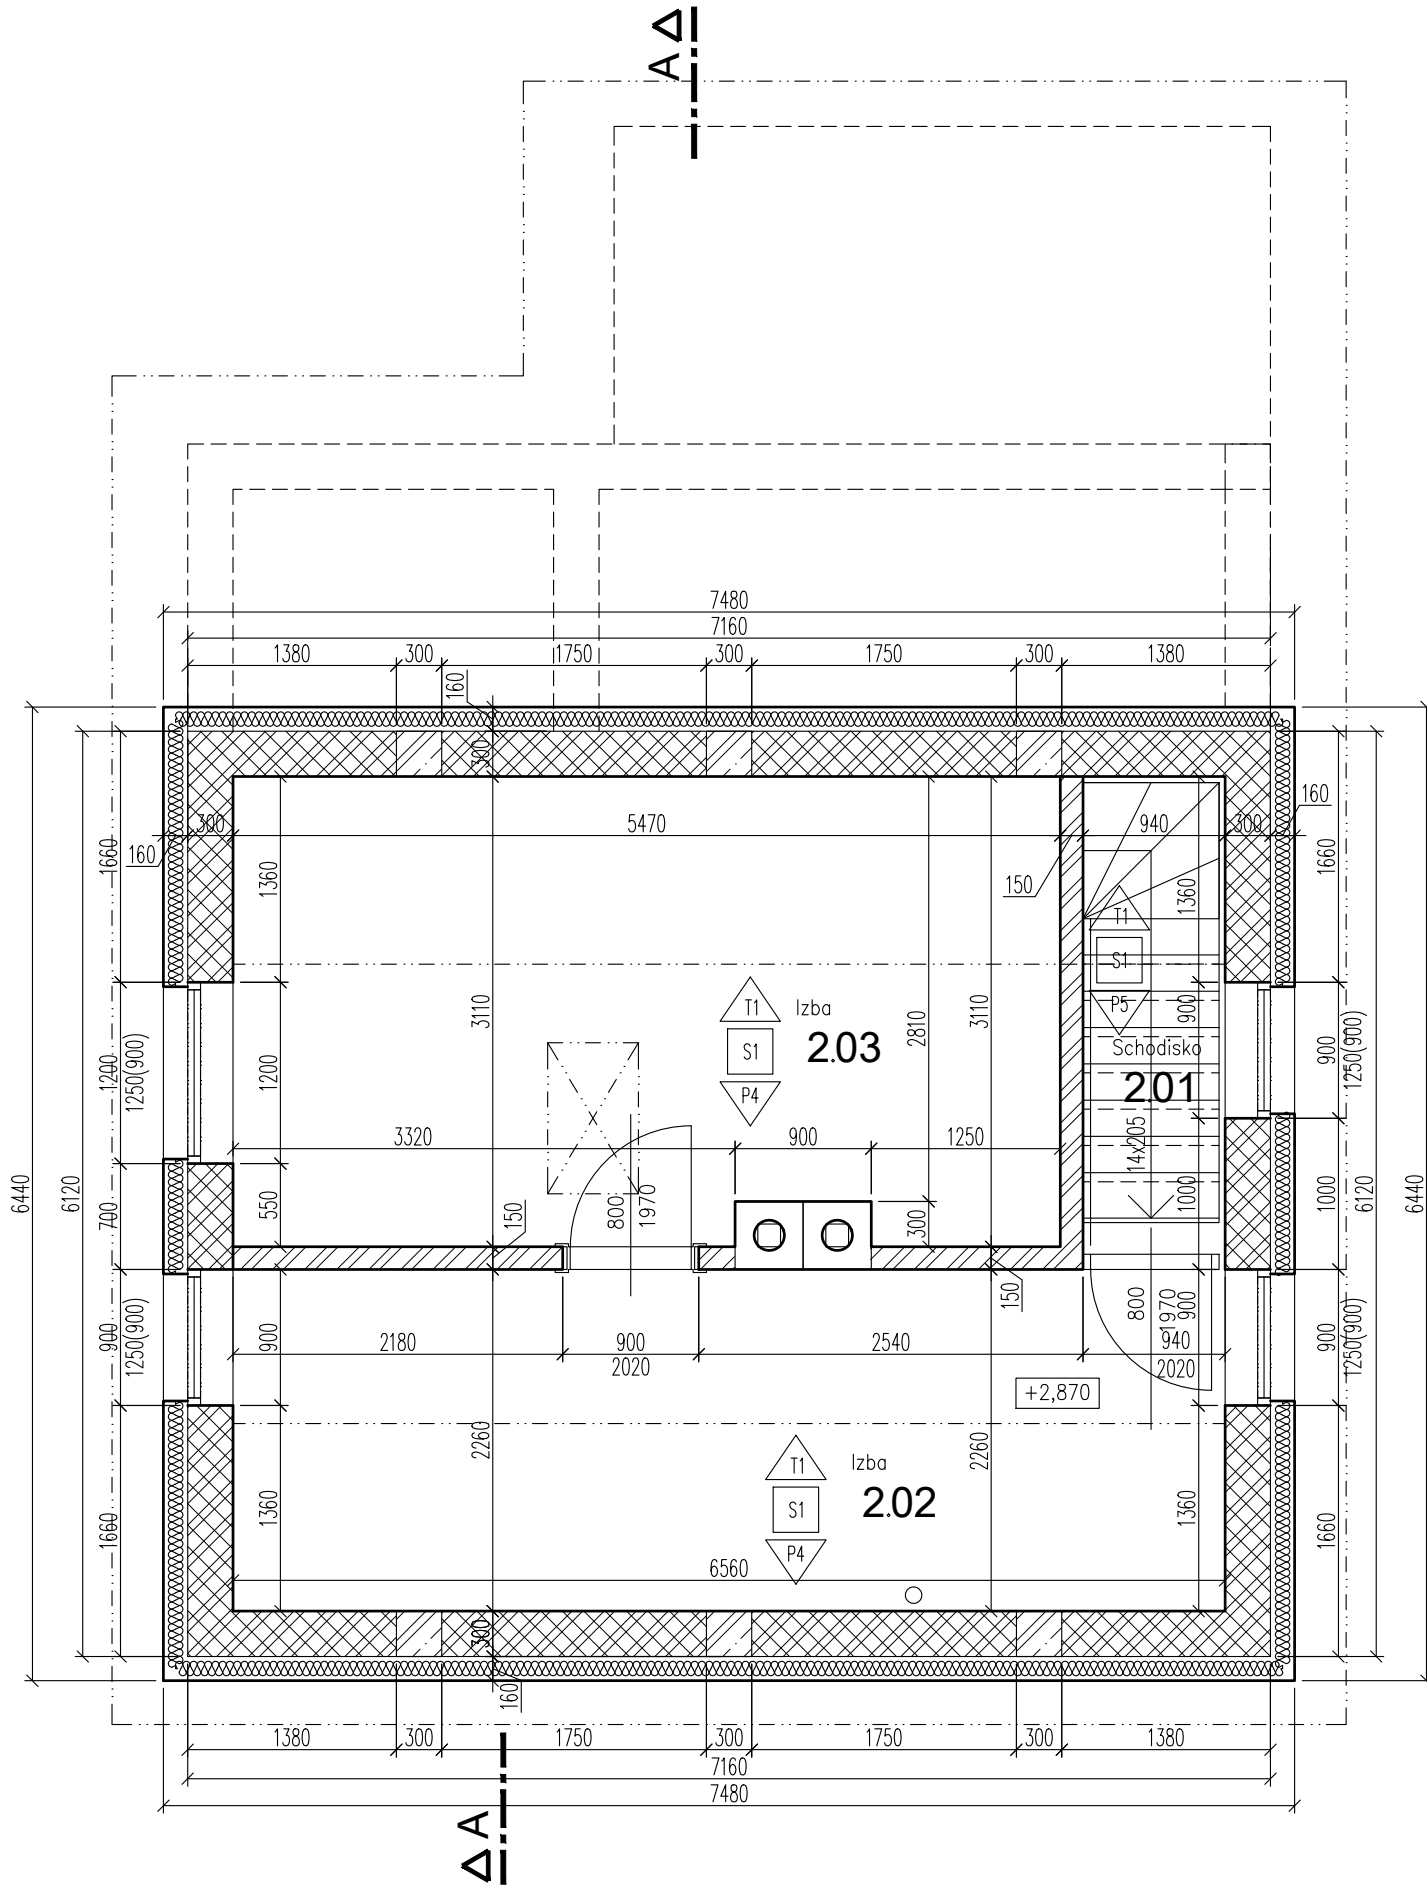




Legenda miestností - Podkrovie

PODLAŽIE	Č.M.	NÁZOV	PLOCHA	VÝŠKA	OBJEM	OZN.	PODLAHA	OZN.	STĚNY	OZN.	STROP	POZNÁMKA
2	01	Schodisko	2.95	2.40	7.08	P5	Drevený obklad	S1	Malba biela	T1	Malba biela	
2	02	Izba	14.83	2.40	35.59	P4	Koberec	S1	Malba biela	T1	Malba biela	
2	03	Izba	16.74	2.40	40.18	P4	Koberec	S1	Malba biela	T1	Malba biela	
			34.52		82.85							

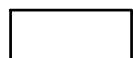

LEGENDA MATERIÁLOV

-  EXISTUJÚCE ZMIEŠANÉ NOSNÉ MURIVO HR. 340mm Z TEHÁL PLNÝCH PALENÝCH A Z TEHÁL Z POPOLČEKOVÉHO PÓROBETÓNU
-  EXISTUJÚCE PRIEČKOVÉ MURIVO HR. 180mm Z TEHÁL Z POPOLČEKOVÉHO PÓROBETÓNU
-  ŽELEZOBETÓN B20, B30, ŠPECIFIKÁCIA VIĎ. PD STATIKA
-  NAVRHOVANÉ NOSNÉ OBVODOVÉ MURIVO HR. 300mm Z TEHÁL YTONG ROZMERU 300x249x599
-  NAVRHOVANÉ PRIEČKOVÉ MURIVO HR. 150mm Z TEHÁL YTONG ROZMERU 150x249x599
-  TEPELNÁ IZOLÁCIA

- ZATEPLENIE ZÁKLADOVÝCH KONŠT. Z EXTERIÉRU :
ISOVER STYRÓDUR 3000 CS, hr. 50-100 mm
- VONKAJŠIE ZATEPLENIE OBJEKTU - SYSTÉM BAUMIT OPEN hr. 160mm
- TEP. IZOLÁCIA STREŠNEJ KONŠTRUKCIE - PUR PANEĽY MEDZI KROKVAMI hr. 200mm

POZNÁMKY:

- 1 VŠETKY ROZMERY PREMERAŤ NA STAVBE, V PRÍPADE NESGLADU KONTAKTOVAŤ PROJEKTANTA
- 2 ZATEPLENIE PRI OKNÁCH A DVERÁCH VYHOTOVÍŤ S PREKRYTOM 20-30mm
- 3 PRI OSADENÍ OKIEN POUŽÍŤ PÁSKY DO PRÍPOJOVACEJ ŠPÁRY (VONKAJŠIA AJ VNÚTORNA)
- 4 DIELO V PLNEJ MIERE PODLIEHA AUTORSKÉMU PRÁVU

±0,000 =

INVESTOR : Mgr. MARIÁN ZVALO S MANŽELKOU

HLIN. PROJEKTU : ING. ARCH. MIKLÚŠ RASTISLAV

STUPEŇ : PROJEKT STAVBY

AUTOR NÁVRHU : ING. ARCH. MIKLÚŠ RASTISLAV

ZODP. PROJEKTANT : ING. ARCH. MIKLÚŠ RASTISLAV

ČASŤ : E1.1-ARCHITEKTÚRA

PROJEKTANT : ING. ARCH. MIKLÚŠ RASTISLAV

OBJEKT :

NÁZOV ZÁKAZKY : Stavebné úpravy chaty - Jelenec

Č. ZÁKAZKY : 0256

PARÉ :

REV 00

NÁZOV VÝKRESU :

PÔDORYS PODKROVIA

DÁTUM : 11/2018

FORMÁT : 2xA4

MIERKA : M 1:50

03