


Legenda miestností - Prízemie

PODLAŽIE	Č.M.	NÁZOV	PLOCHA	VÝŠKA	OBJEM	OZN.	PODLAHA	OZN.	STĚNY	OZN.	STROP	POZNÁMKA
1	01	Zádverie	3.39	2.57	8.71	P2	Gresová dlažba	S1	Malba biela	T1	Malba biela	
1	02	Obyvacia izba	18.35	2.57	47.16	P3	Vynilové parkety	S1	Malba biela	T1	Malba biela	
1	03	Kuchyňa	7.12	2.57	18.30	P1	Keramická dlažba	S1	Malba biela	T1	Malba biela	
1	04	Kúpeľna	5.07	2.57	13.03	P1	Keramická dlažba	S2	Keramický obklad	T1	Malba biela	
1	05	Komora	1.25	2.57	3.21	P1	Keramická dlažba	S1	Malba biela	T1	Malba biela	
1	06	Terasa	16.27			P6	Mrazuvzdorná dlažba	S1	Malba biela	T1	Malba biela	
			51.45		90.41							

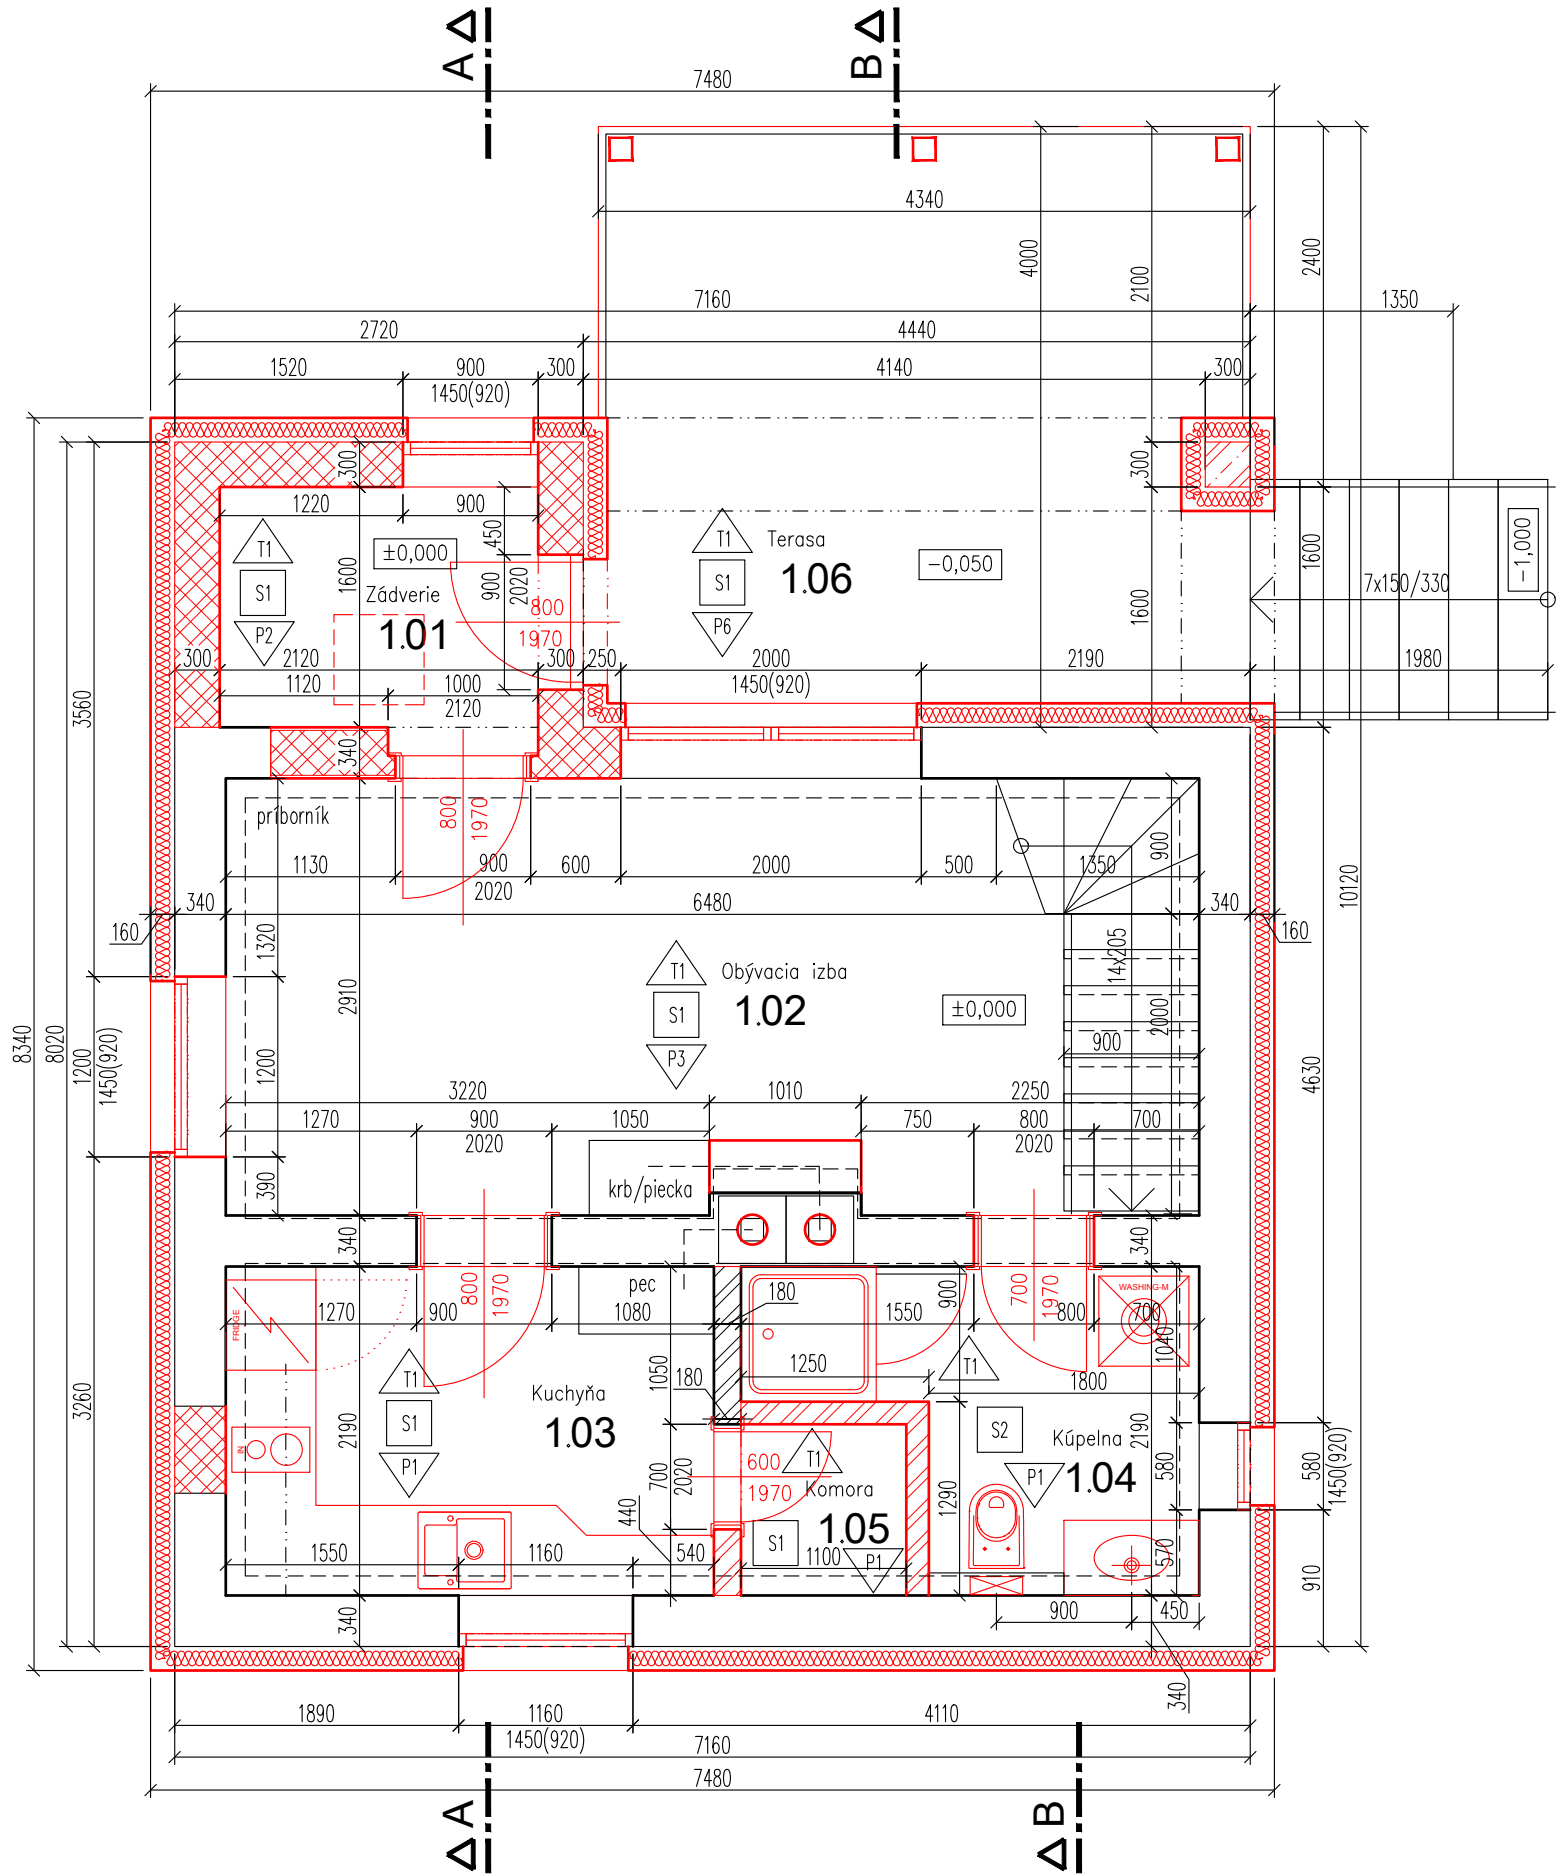

LEGENDA MATERIÁLOV

- EXISTUJÚCE ZMIEŠANÉ NOSNÉ MURIVO HR. 340mm Z TEHÁL PLNÝCH PALENÝCH A Z TEHÁL Z POPOLČEKOVÉHO PÓROBETÓNU
- EXISTUJÚCE PRIEČKOVÉ MURIVO HR. 180mm Z TEHÁL Z POPOLČEKOVÉHO PÓROBETÓNU
- ŽELEZOBETÓN B20, B30, ŠPECIFIKÁCIA VIĎ. PD STATIKA
- NAVRHOVANÉ NOSNÉ OBVODOVÉ MURIVO HR. 300mm Z TEHÁL YTONG ROZMERU 300x249x599
- NAVRHOVANÉ PRIEČKOVÉ MURIVO HR. 150mm Z TEHÁL YTONG ROZMERU 150x249x599
- TEPelná IZOLÁCIA

- ZATEPLENIE ZÁKLADOVÝCH KONŠT. Z EXTERIÉRU : ISOVER STYRÓDUR 3000 CS, hr. 50-100 mm
- VONKAJŠIE ZATEPLENIE OBJEKTU - SYSTÉM BAUMIT OPEN hr. 160mm
- TEP. IZOLÁCIA STREŠNEJ KONŠTRUKCIE - PUR PANELY MEDZI KROKVAMI hr. 200mm

POZNÁMKY:

- 1 VŠETKY ROZMERY PREMERAŤ NA STAVBE, V PRÍPADE NESGLADU KONTAKTOVAŤ PROJEKTANTA
- 2 ZATEPLENIE PRI OKNÁCH A DVERÁCH VYHOTOVÍŤ S PREKRYTOM 20-30mm
- 3 PRI OSADENÍ OKIEN POUŽÍŤ PÁSKY DO PRÍPOJOVACEJ ŠPÁRY (VONKAJŠIA AJ VNÚTORNA)
- 4 DIELO V PLNEJ MIERE PODLEHA AUTORSKÉMU PRÁVU

±0,000 =

INVESTOR : Mgr. MARIÁN ZVALO S MANŽELKOU

HLIN. PROJEKTU : ING.ARCH. MIKLÚŠ RASTISLAV

STUPEŇ : PROJEKT STAVBY

AUTOR NÁVRHU : ING.ARCH. MIKLÚŠ RASTISLAV

ZODP. PROJEKTANT : ING.ARCH. MIKLÚŠ RASTISLAV

ČASŤ : E1.1-ARCHITEKTÚRA

PROJEKTANT : ING.ARCH. MIKLÚŠ RASTISLAV

OBJEKT :

NÁZOV ZAKAZKY : Stavebné úpravy chaty - Jelenec

Č. ZAKAZKY : 0256

PARÉ :

REV 00

NÁZOV VÝKRESU : PÔDORYS PRÍZEMIA

DÁTUM : 11/2018

FORMÁT : 2x4

MIERKA : M 1:50

02