


ŘEZ A-A' 1:100

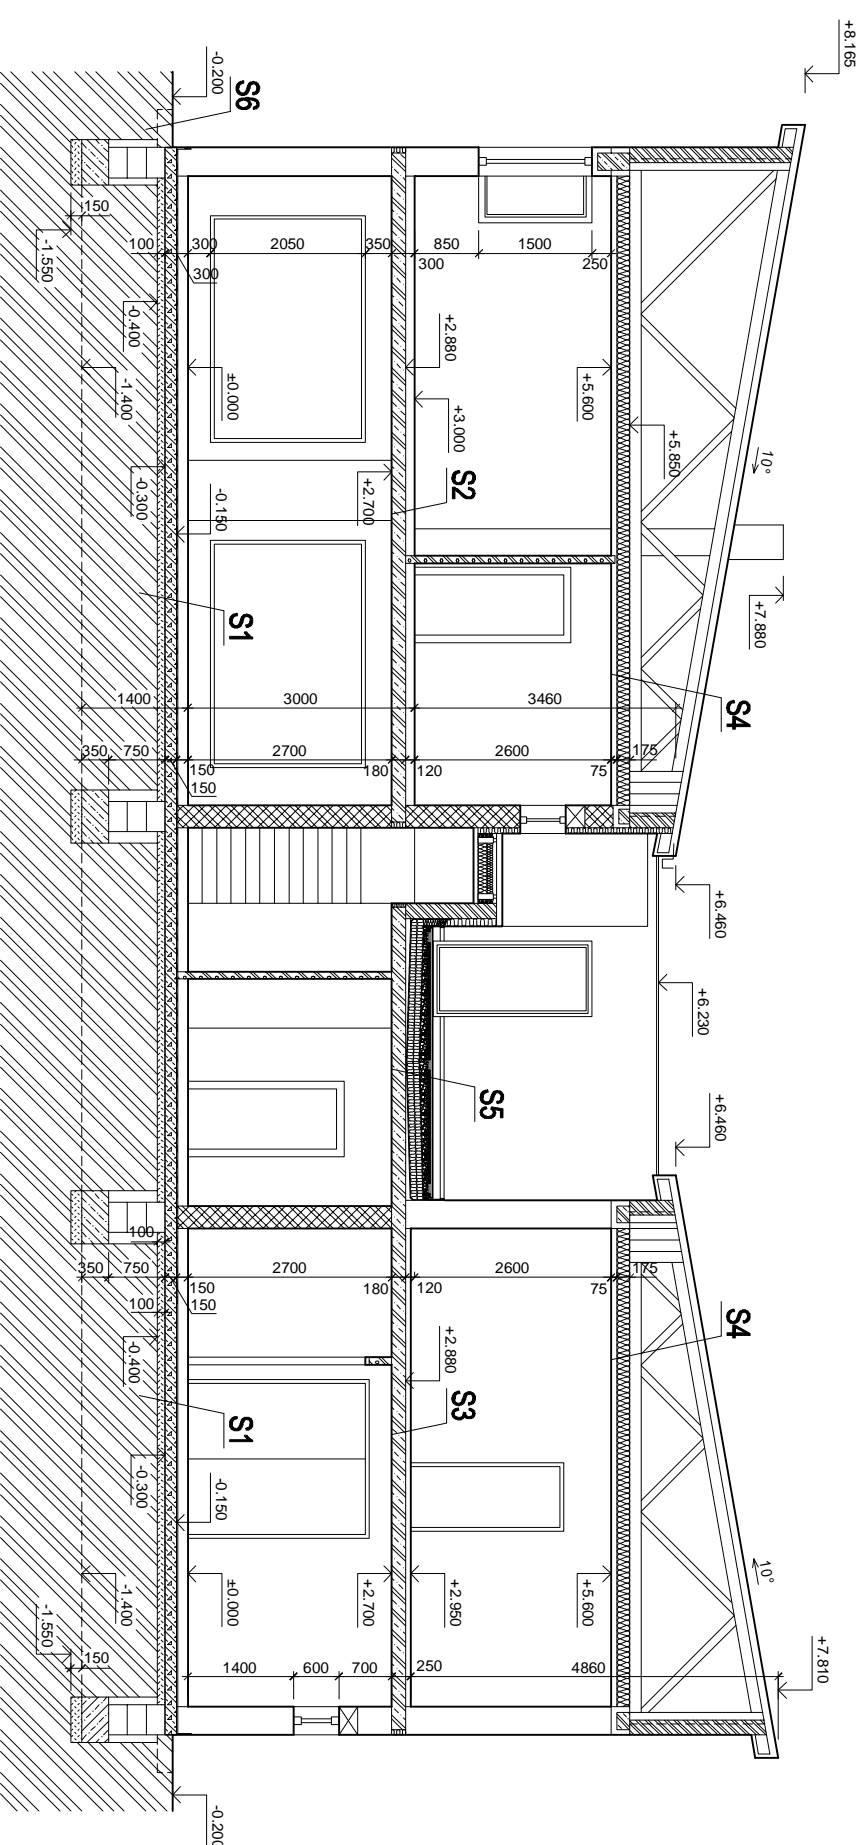

SKLADBA VRSTEV

- | | | |
|---|---|--|
| <p>S1</p> <ul style="list-style-type: none"> -nášlapná vrstva -beton, mazanina armovaná tl. 50mm -ochranná fólie PVC -EPS S 100 Stabíl tl. 80mm -hydroizolace BITAGIT RADON PLUS + penetracní nátěr -ZB zákl. deska z B20 HV4 tl. 150mm -stěrkopískový násyp zhrutněný tl. 100mm -původní terén | <p>S2</p> <ul style="list-style-type: none"> -nášlapná vrstva -beton, mazanina armovaná tl. 50mm -ochranná fólie PVC -pěnový polystyren EPS T 3500 tl. 40mm -betonová stropní konstrukce tl. 180mm -vnitřní omítka | <p>S3</p> <ul style="list-style-type: none"> -nášlapná vrstva -beton, mazanina armovaná tl. 50mm -betonová stropní konstrukce tl. 180mm -vnitřní omítka |
| <p>S4</p> <ul style="list-style-type: none"> -střešní krytina SATJAM (trapezový plech) -střešní late 60 x 40 mm -kontralatě 50 x 40 mm -diluzní fólie (pojistná hydroizolace) -větrný prostor mezi vaznicí -peřejná izolace ISOVER tl. 200+40mm -parozábrana (folie) -SDK podhled, desky tl. 12,5 mm | <p>S5</p> <ul style="list-style-type: none"> -přikna na dřevěný rošt (keranji) -kádřek 50 mm -folie ALKORPLAN + separační fólie (kavít do desky) -STYROPOR EPS 100 S Stabíl 80 mm -STYROPOR EPS 70 S Stabíl 60 mm -spádové klíny -STYROPOR EPS 70 S Stabíl -BITAGIT AL 40 MINERAL + penetracní nátěr -betonová mazanina ve směru -betonová stropní konstrukce tl. 180mm | <p>S6</p> <ul style="list-style-type: none"> -betonová dlažba tl. 40mm -kamenivo 6-16 tl. 50mm -kamenivo 16-32 tl. 150mm -rosvlý terén |

LEGENDA ZDIVA:

- | | |
|--|--------------------------------------|
| | ZDIVO YTONG P4-500 TL.375mm |
| | ZDIVO YTONG P4-500 TL.300mm |
| | ZDIVO YTONG P2-500 TL.200mm |
| | PŘÍČKOVÝ YTONG P2-500 |
| | ZATEPLOVACÍ SYSTÉM pPS |
| | MONOLITICKÝ ŽELEZOBETON |
| | MONOLITICKÝ ŽELEZOBETON VODOSTAVEBNÍ |
| | ŠTĚRKOVÝ PODSYP ZHRUTNĚNÝ |