


 





**POZNÁMKY:**

-  NOSNÉ ZDIVO VAPIS VAPIS 8DF (240) LPE 20-2,0 tl. 240 mm
  -  NOSNÉ ZDIVO YTONG (KLASIK P2-500) tl. 200 mm
  -  NENOSNÉ ZDIVO YTONG (Klasik P2-500) tl. 100 mm
  -  ZATEPLENÍ EPS 70 F tl. 240 mm
  -  ZTRACENÉ BEDNĚNÍ DEK 40/25 tl. 400 mm
  -  SÁDROKARTONOVÁ KONSTRUKCE tl. 100 mm
  -  SÁDROKARTONOVÁ KONSTRUKCE tl. 75 mm
- P1 - PŘEKLAD VAPIS (240) L (240x123x1500)
  - P2 - PŘEKLAD VAPIS (240) L (240x123x1250)
  - P3 - PŘEKLAD VAPIS (240) L (240x123x1750)
  - P4 - PŘEKLAD VAPIS (240) L (240x123x1000)
  - P5 - PŘEKLAD YTONG NOP 250-1250 (250x249x1250)
  - P6 - PŘEKLAD VAPIS (240) L (240x123x2000)
  - P7 - 2xI profil 220 (SVĚTLÝ OTVOR 4000)
  - P8 - PŘEKLAD YTONG NEP 100-2500 (100x249x2500)
  - P9 - PŘEKLAD YTONG NEP 100-1250 (100x249x1250)
  - K - KOMÍN SCHIEDEL - UNI ADVANCED
  - I1 - POZEDNICE 120x100
  - I2 - ZTUŽUJÍCÍ VĚNEC VAPIS U 8DF (240) (240x240x240)
  - I3 - DRENÁŽNÍ TRUBKA DN 100
  - I4 - VYROVNÁVACÍ BLOK VAPIS K5 (498x240x50)
  - I5 - PODKLADNÍ PROFIL POD VÝPLŇ
  - I6 - SVOD DEKRAIN Ø 100
  - I7 - ŽLAB PŮLKULATÝ DEKRAIN 333
  - O1 - ODVĚTRÁNÍ KANALIZACE DN 110
  - S - STOUPACÍ PLOŠINA 800x250 mm
  - V - VODOROVNÁ VYHŘÍVANÁ STŘEŠNÍ VPUST TOPWET (MANŽETA EPDM), ZAKRYTO VEGETAČNÍ ŠACHTOU


**SKLADBA - S2A (OBVODOVÉ ZDIVO)**  
 VAPIS 8DF (240) LPE 20-2,0  
 CEMIX SUPERFIX  
 EPS 70  
 CEMIX PROFI + VERTEX R131  
 PENETRACE CEMIX ASN Top  
 CEMIX DUOCEM Z 1,5

tl.240 mm  
 tl. 20 mm  
 tl. 240 mm  
 tl. 5 mm  
 tl. - mm  
 tl. 2 mm

**SKLADBA - S2B (OBVODOVÉ ZDIVO)**  
 VAPIS 8DF (240) LPE 20-2,0  
 MINERÁLNÍ VATAFASSIL  
 DEKTEN PRO  
 KVH NSi  
 OBKLAD FASÁDNÍ HardiePlank

tl.240 mm  
 tl. 240 mm  
 tl. - mm  
 tl. 40 mm  
 tl. 36 mm

SEVERNÍ POHLED ▼

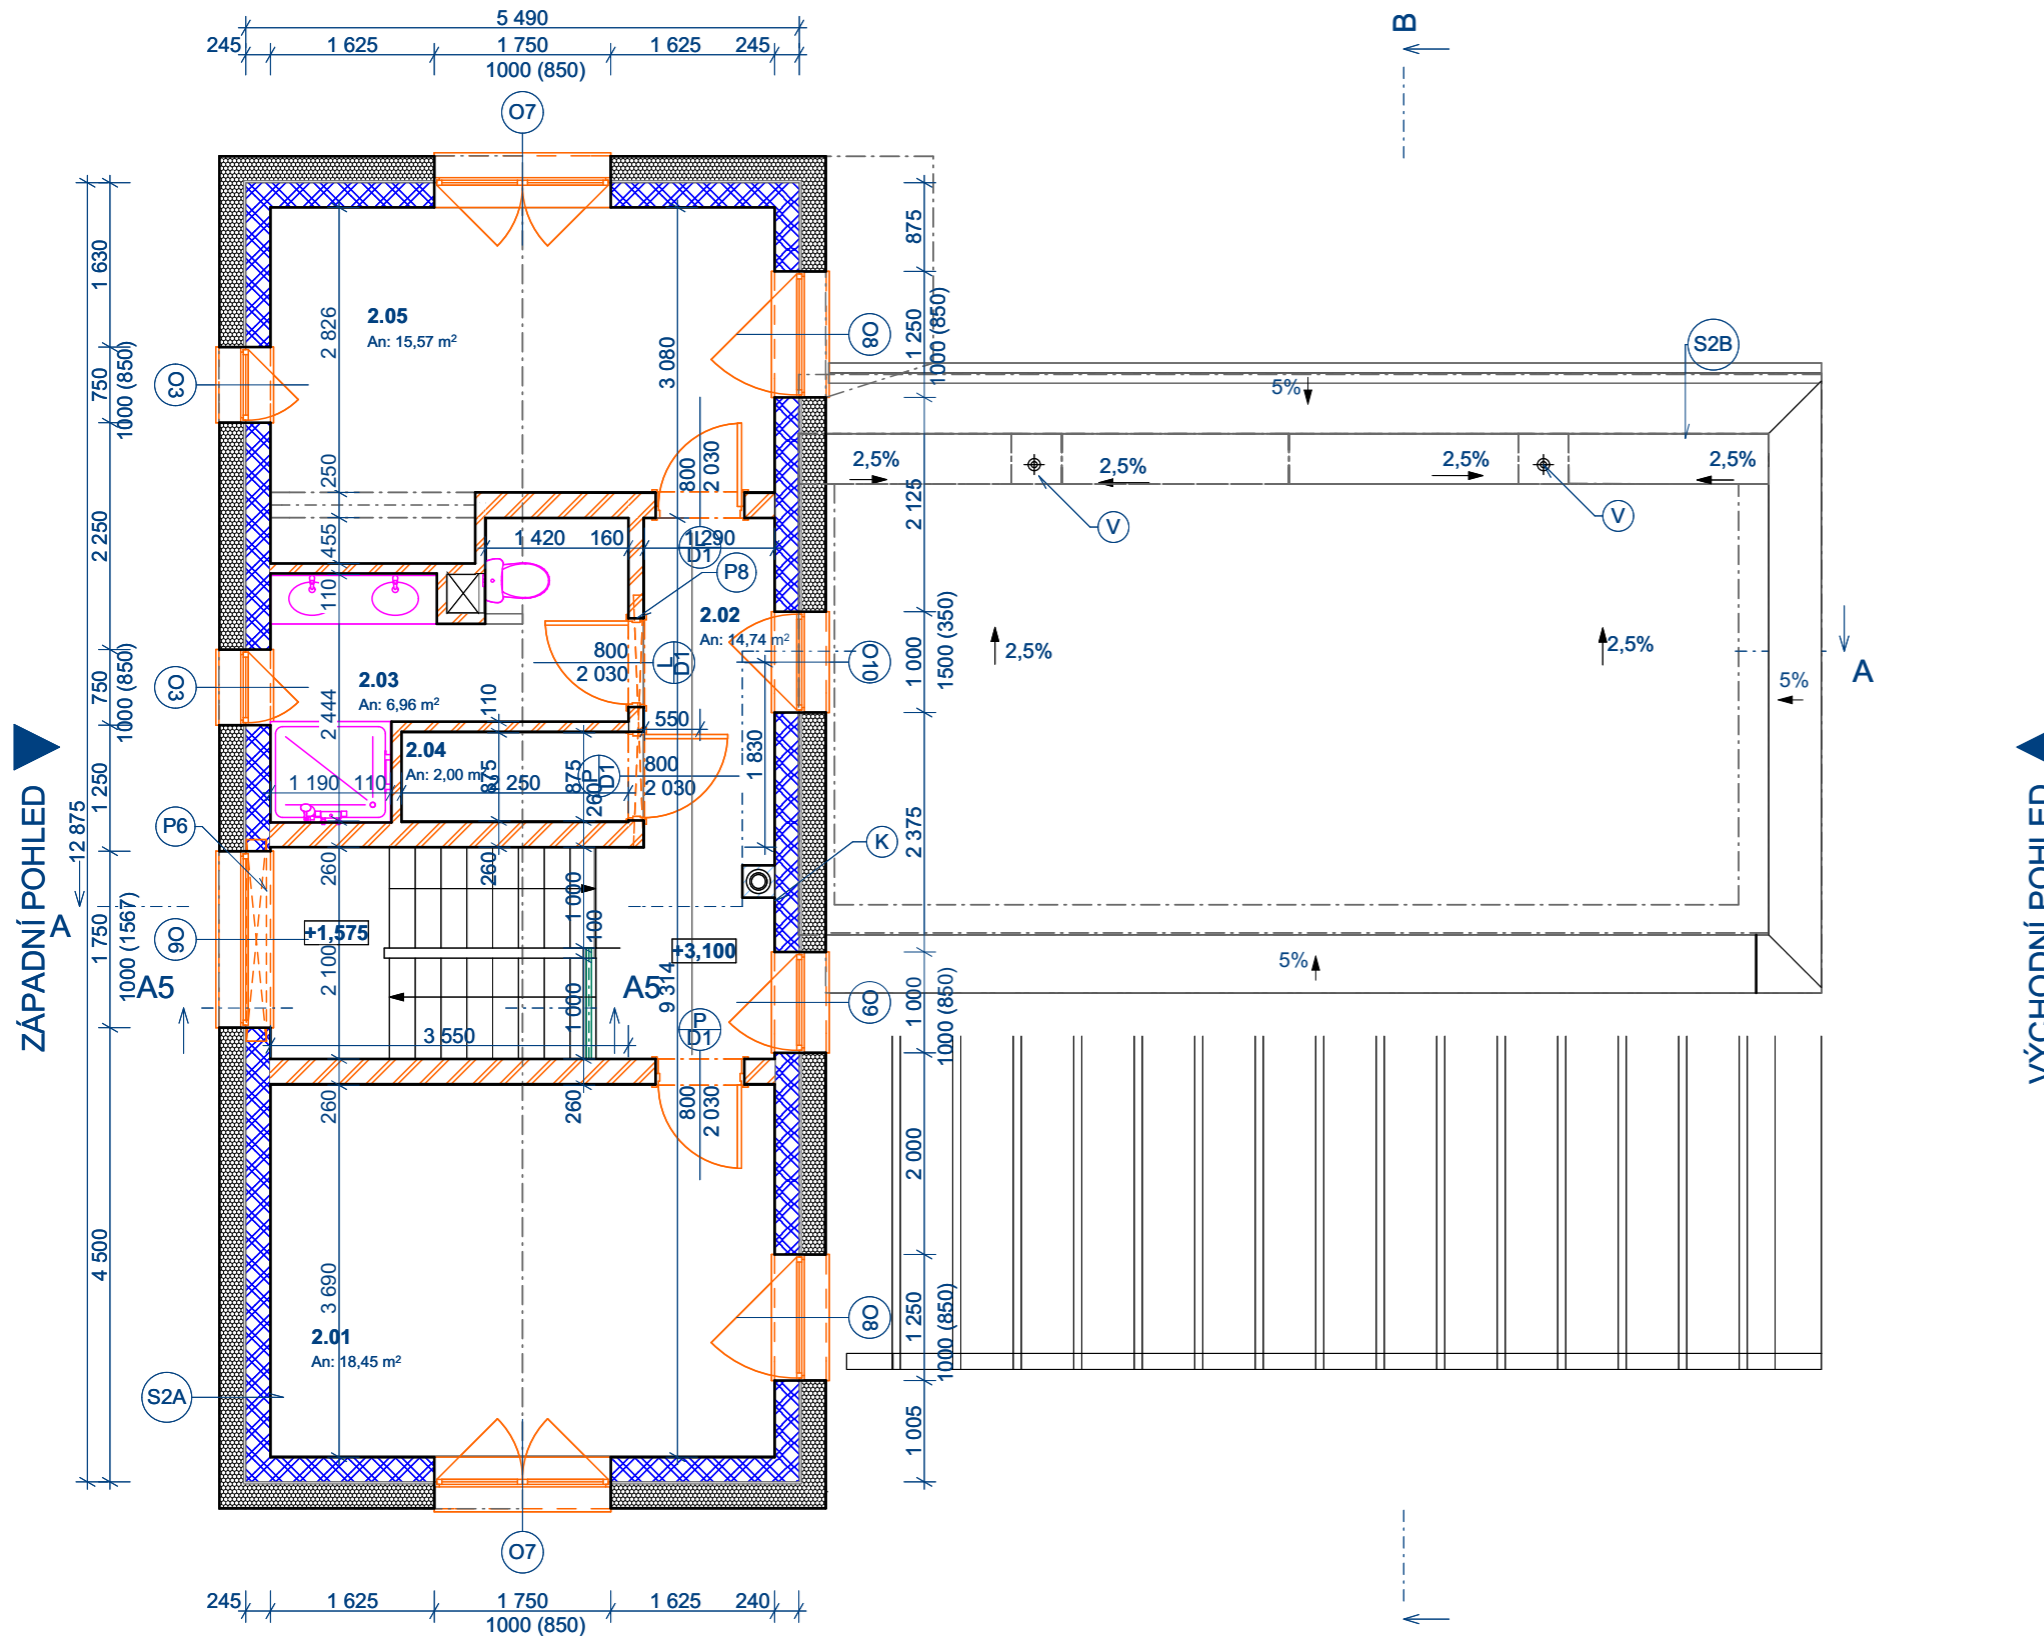

Tabulka místností 2.NP			
Č.	Název místnosti	Nášlapná vrstva	Plocha (m2)
2.01	POKOJ	Vinylová podlaha	18,45
2.02	CHODBA	Vinylová podlaha	14,74
2.03	KOUPELNA	Keramická dlažba	6,96
2.04	KOMORA	Keramická dlažba	2,00
2.05	POKOJ	Vinylová podlaha	15,57
			57,72 m <sup>2</sup>

**Rodinný dům Šlikovi**

Parcelní číslo 2014  
 obec Blšany  
 k.ú.Malá Černoc  
 43801

---

Jméno výkresu  

**Půdorys 2.NP**

---

Vypracoval **Ing. Jakub Šlik** Datum 29.3.2021  
 Zodpovědný projektant **Ing. Stanislav Cimr**

---

Měřítko výkresu

---

Revize Číslo výkresu

**D.1.1.3**