




Pohled boční
M 1:50

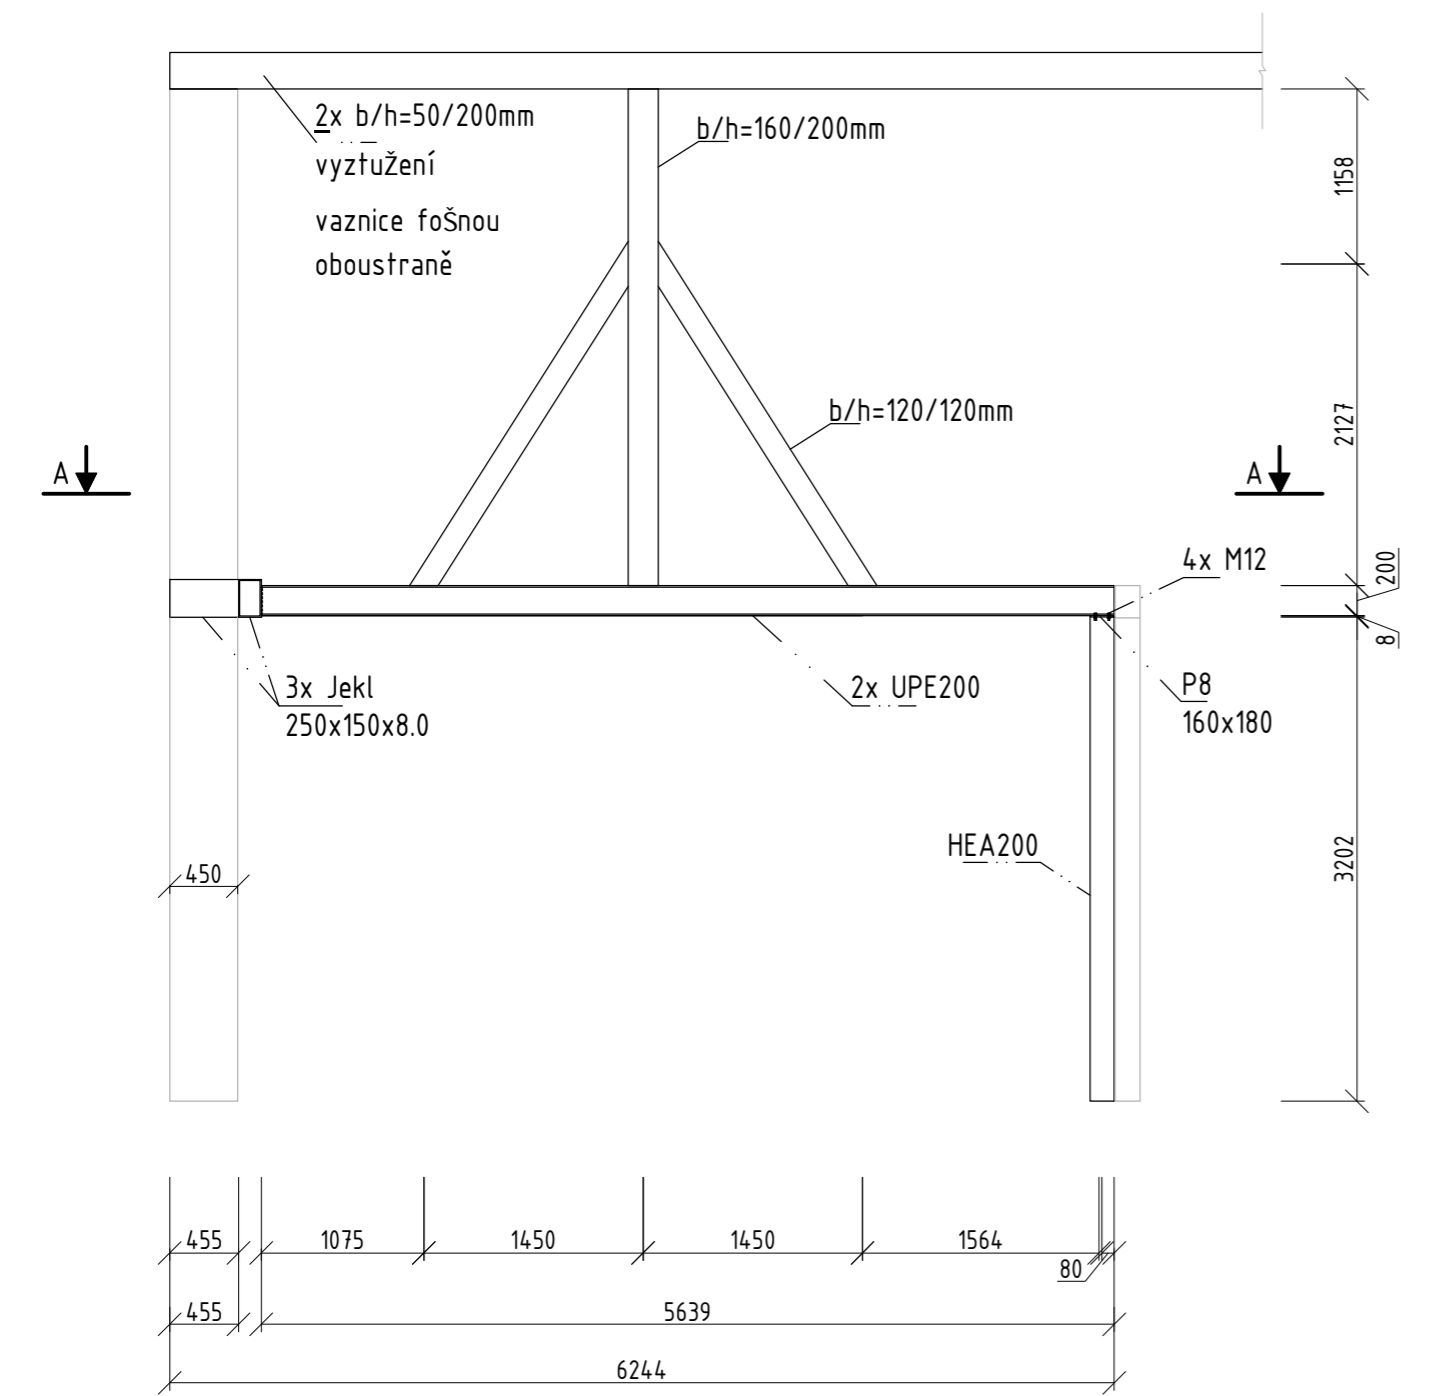


Řez B-B
M 1:50

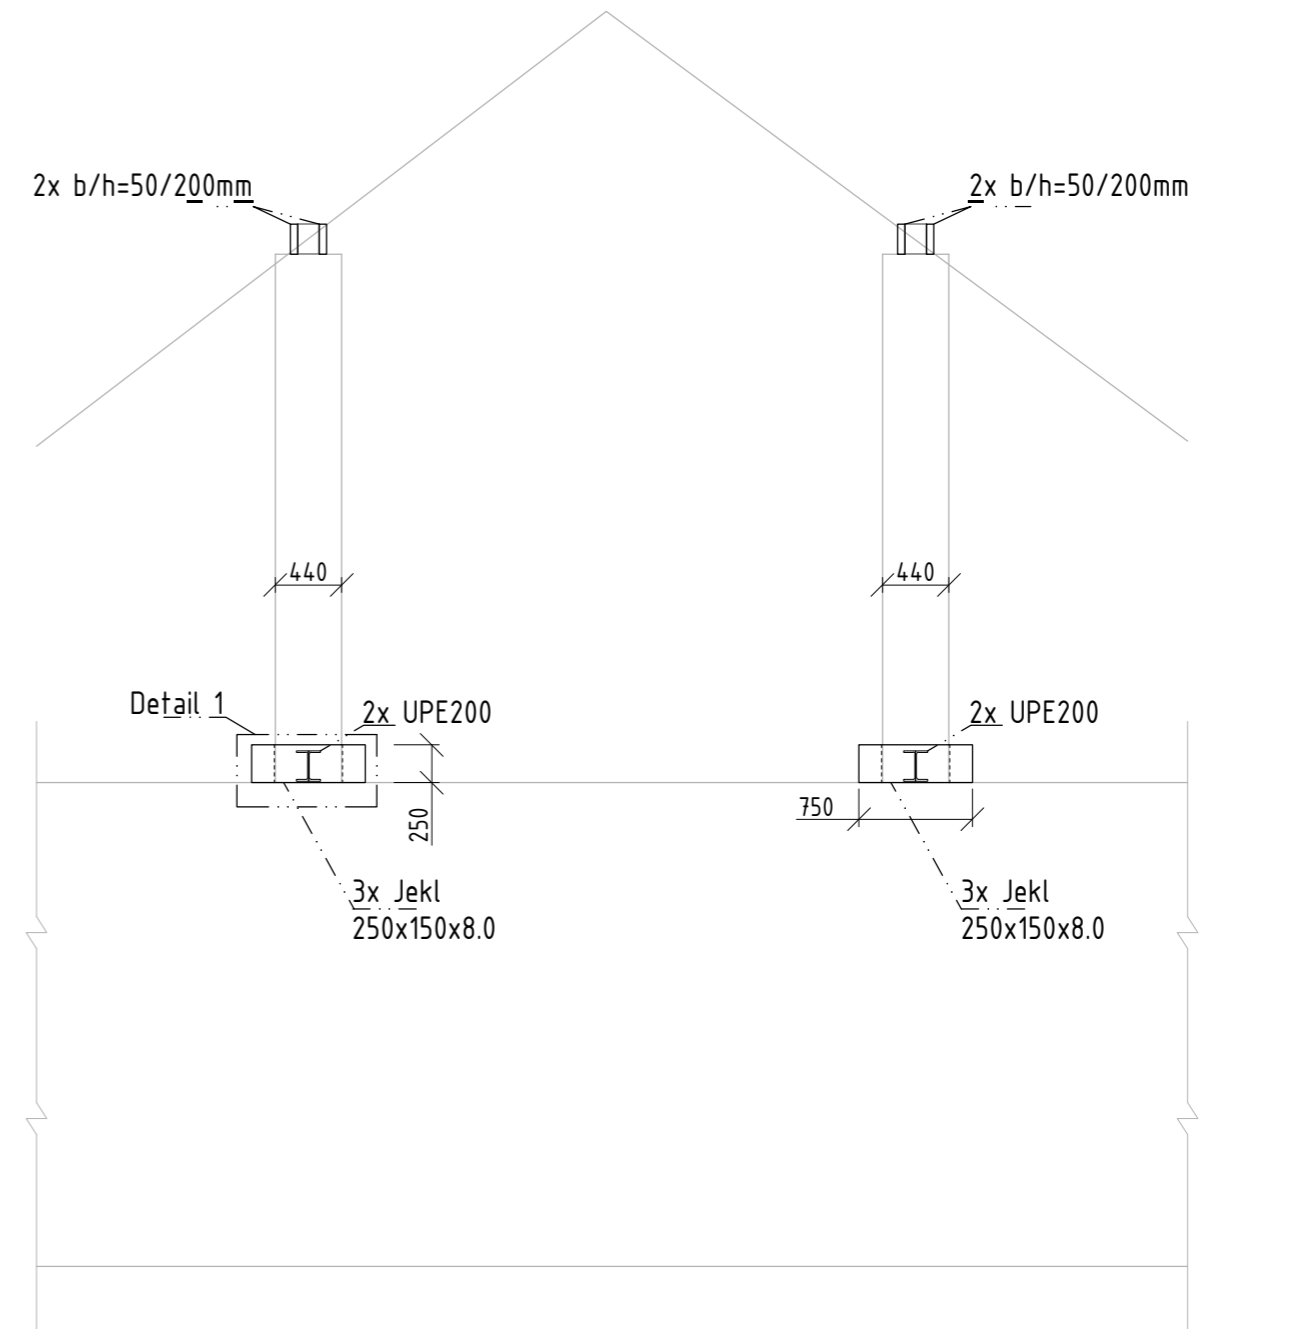

Půdorys
M 1:50

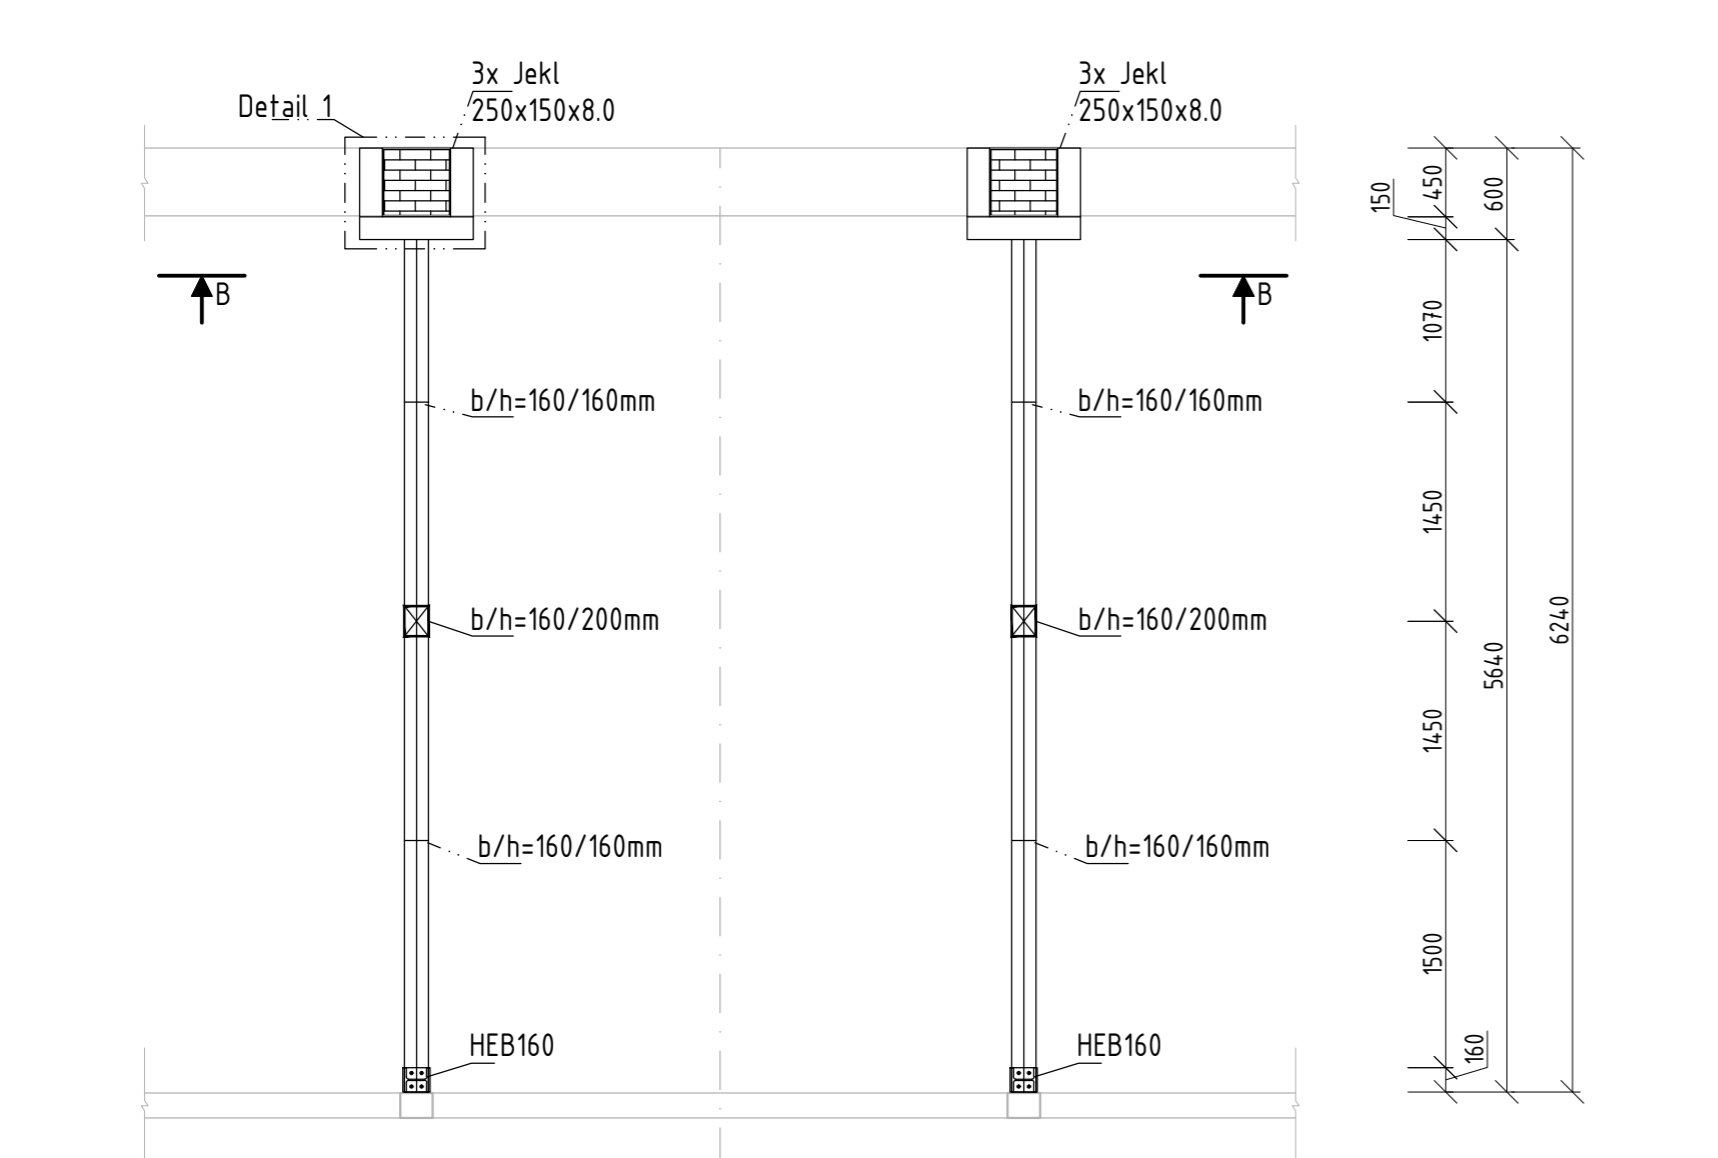

Detail A
M 1:10

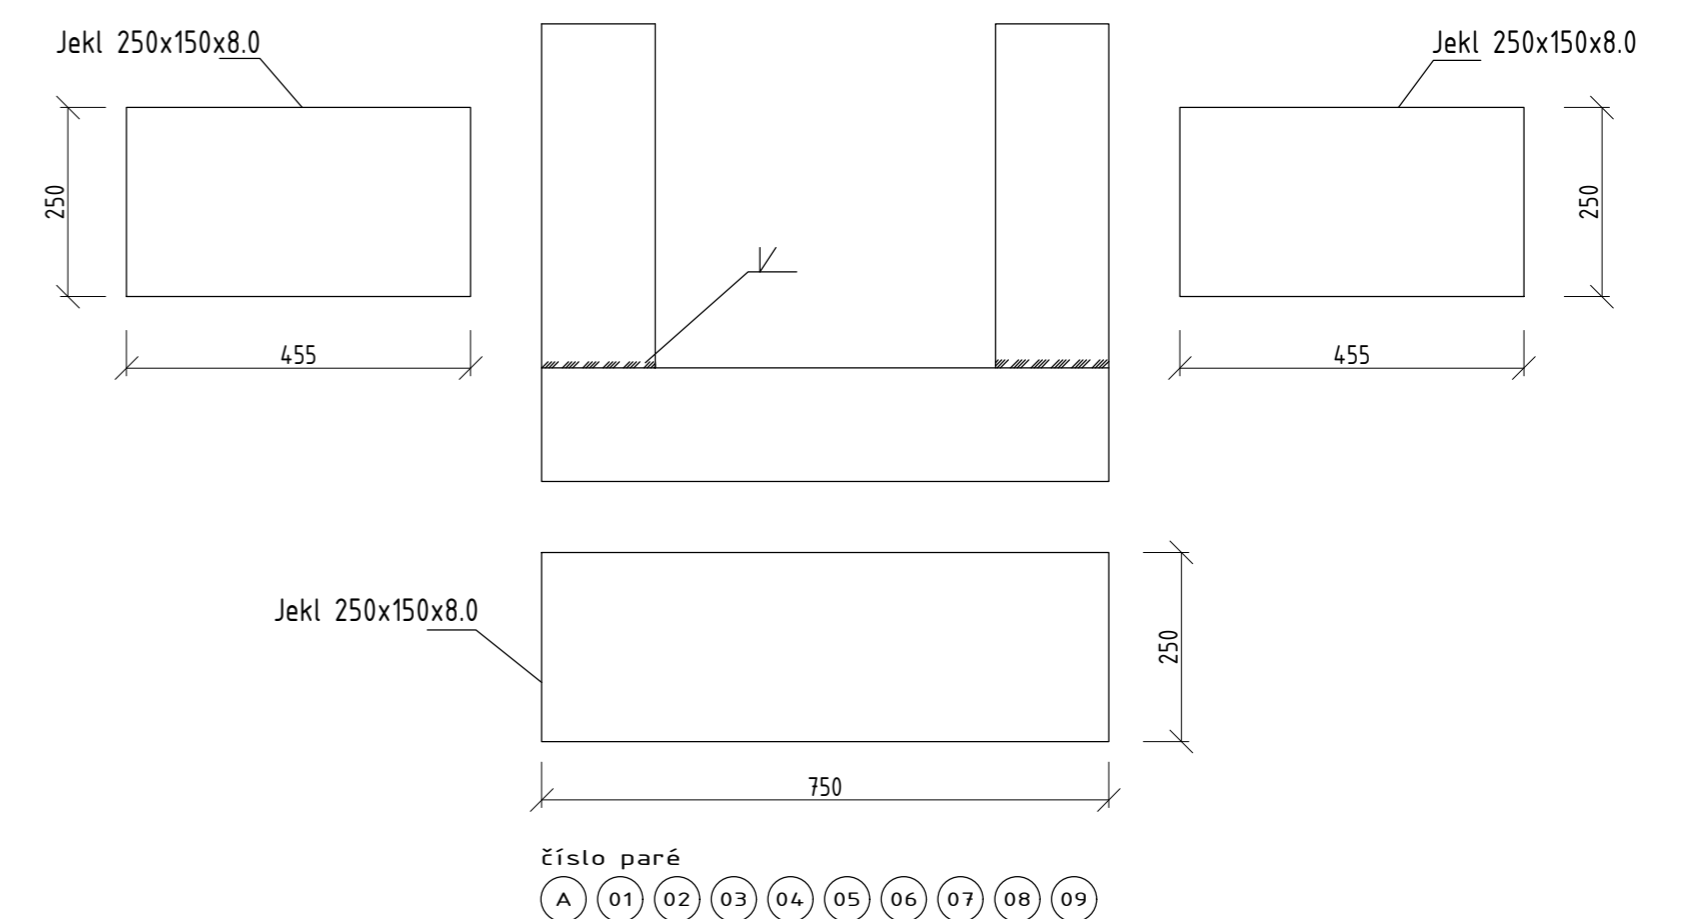

číslo paré
A 01 02 03 04 05 06 07 08 09

Autorizace: Ing. Boris Navrátil, ČKAIT 0013133			VANĚČEK STATIKA STAVEB	+420 602 567 368 vanecek.statika@gmail.com
HIP:	zodpov. projektant	vypracoval		
Ing. Milan Vaněček	Ing. Milan Vaněček	Ing. Biele Troudi		
RD Libkova Voda				
investor: -	formát	6x44		
místo stavby: Libkova Voda	datum	06/2022		
charakter stavby: novostavba	stupeň dok.	-		
oddíl dokumentace:	č. zakázky	22-17		
Stavebně-konstrukční část	č. archivní	22-17		
obsah:	měřítko:	čís. výkresu:		
Schéma podpůrné konstrukce krovu	1:50 1:10	D.1.2.3.01		