


plocha nové dlažby: 31m<sup>2</sup>

délka opěrné zídky: 7m

maximální výška zídky: 30 cm

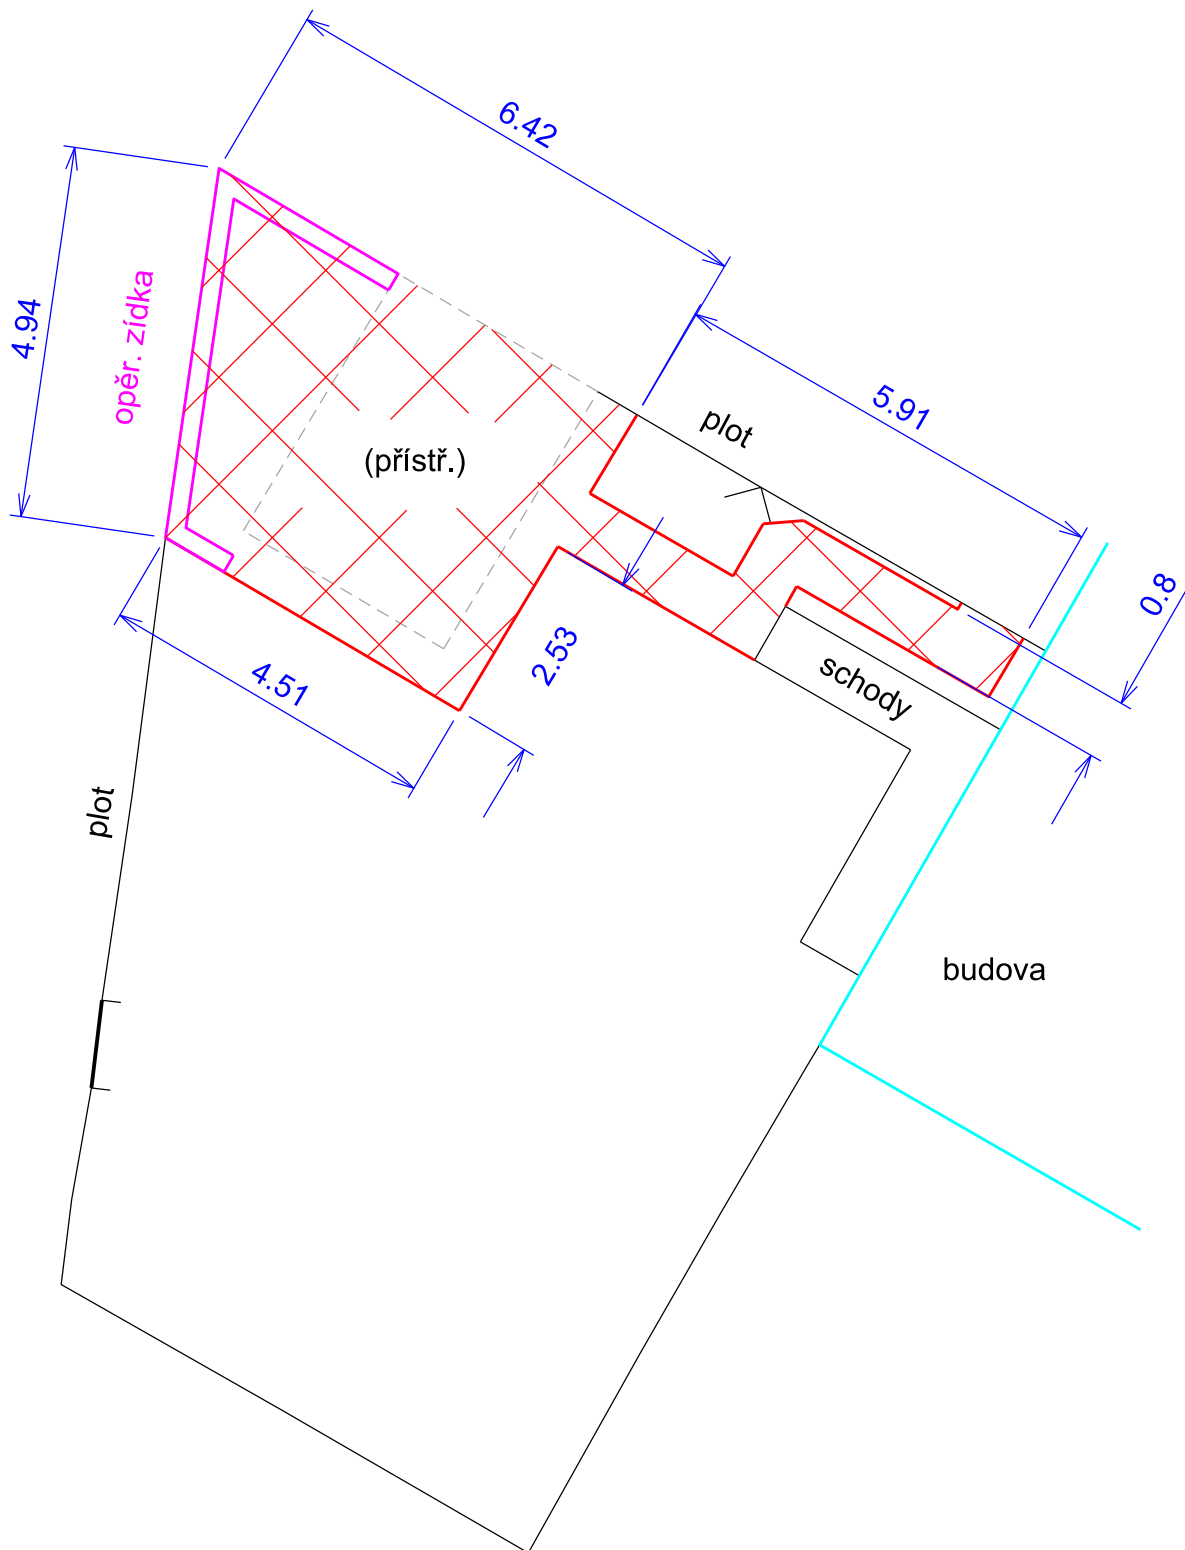

M 1:100