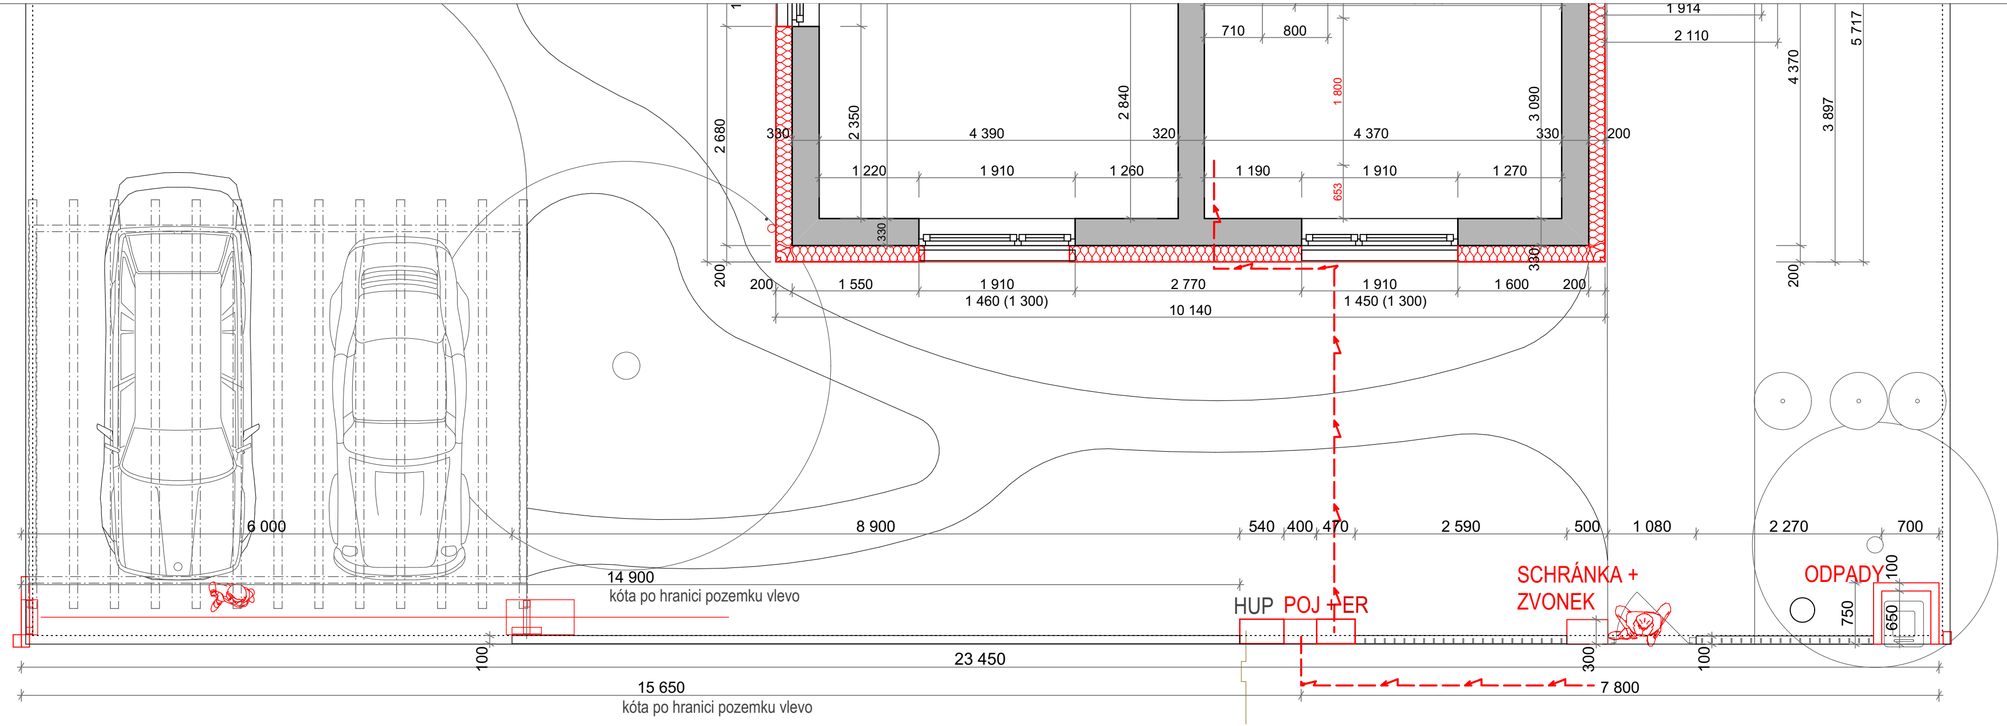

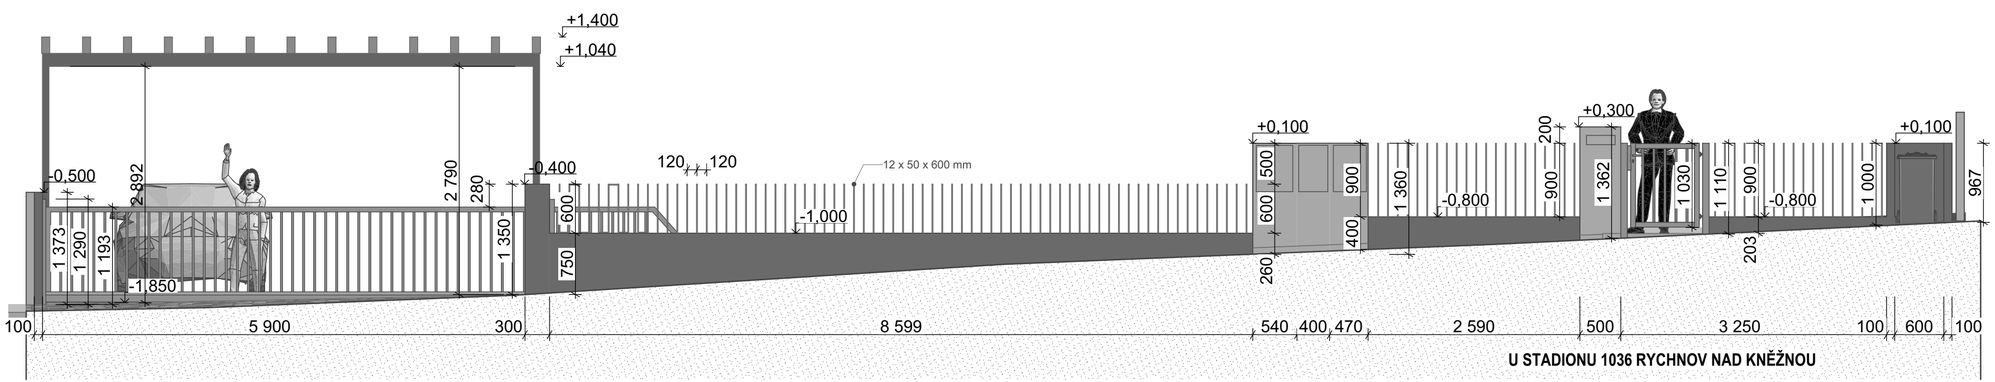

U STADIONU 1036 RYCHNOV NAD KNĚŽNOU

±0,000 = 353 m n.m.

TISK 20.04.2023 16:38

VYPRACOVAL

PROJEKTY STAVEB architektem

Ing. arch. Jitka Švédová tel.: 605 048 000

Bří. Čapků 16, ŠUMPERK, 787 01

FORMÁT	A3 / 2xA4
Č. ZAKÁZKY	86_2022
DATUM	11/2022
STUPEŇ PD	PD

STAVEBNÍK

Ing. Aleš Indra, Pod Strání 8, Rychnov n/K 516 01

Studie přestavby rodinného domu U Stadionu 1036, Rychnov nad Kněžnou, vč. úprav celého pozemku parc.č. 845/1 a 845/2 a vedlejších staveb na něm

OPLOCENÍ

MĚŘÍTKO	Č. VÝKRESU
1:50	21