




PŮDORYS PODLAHA
1:50

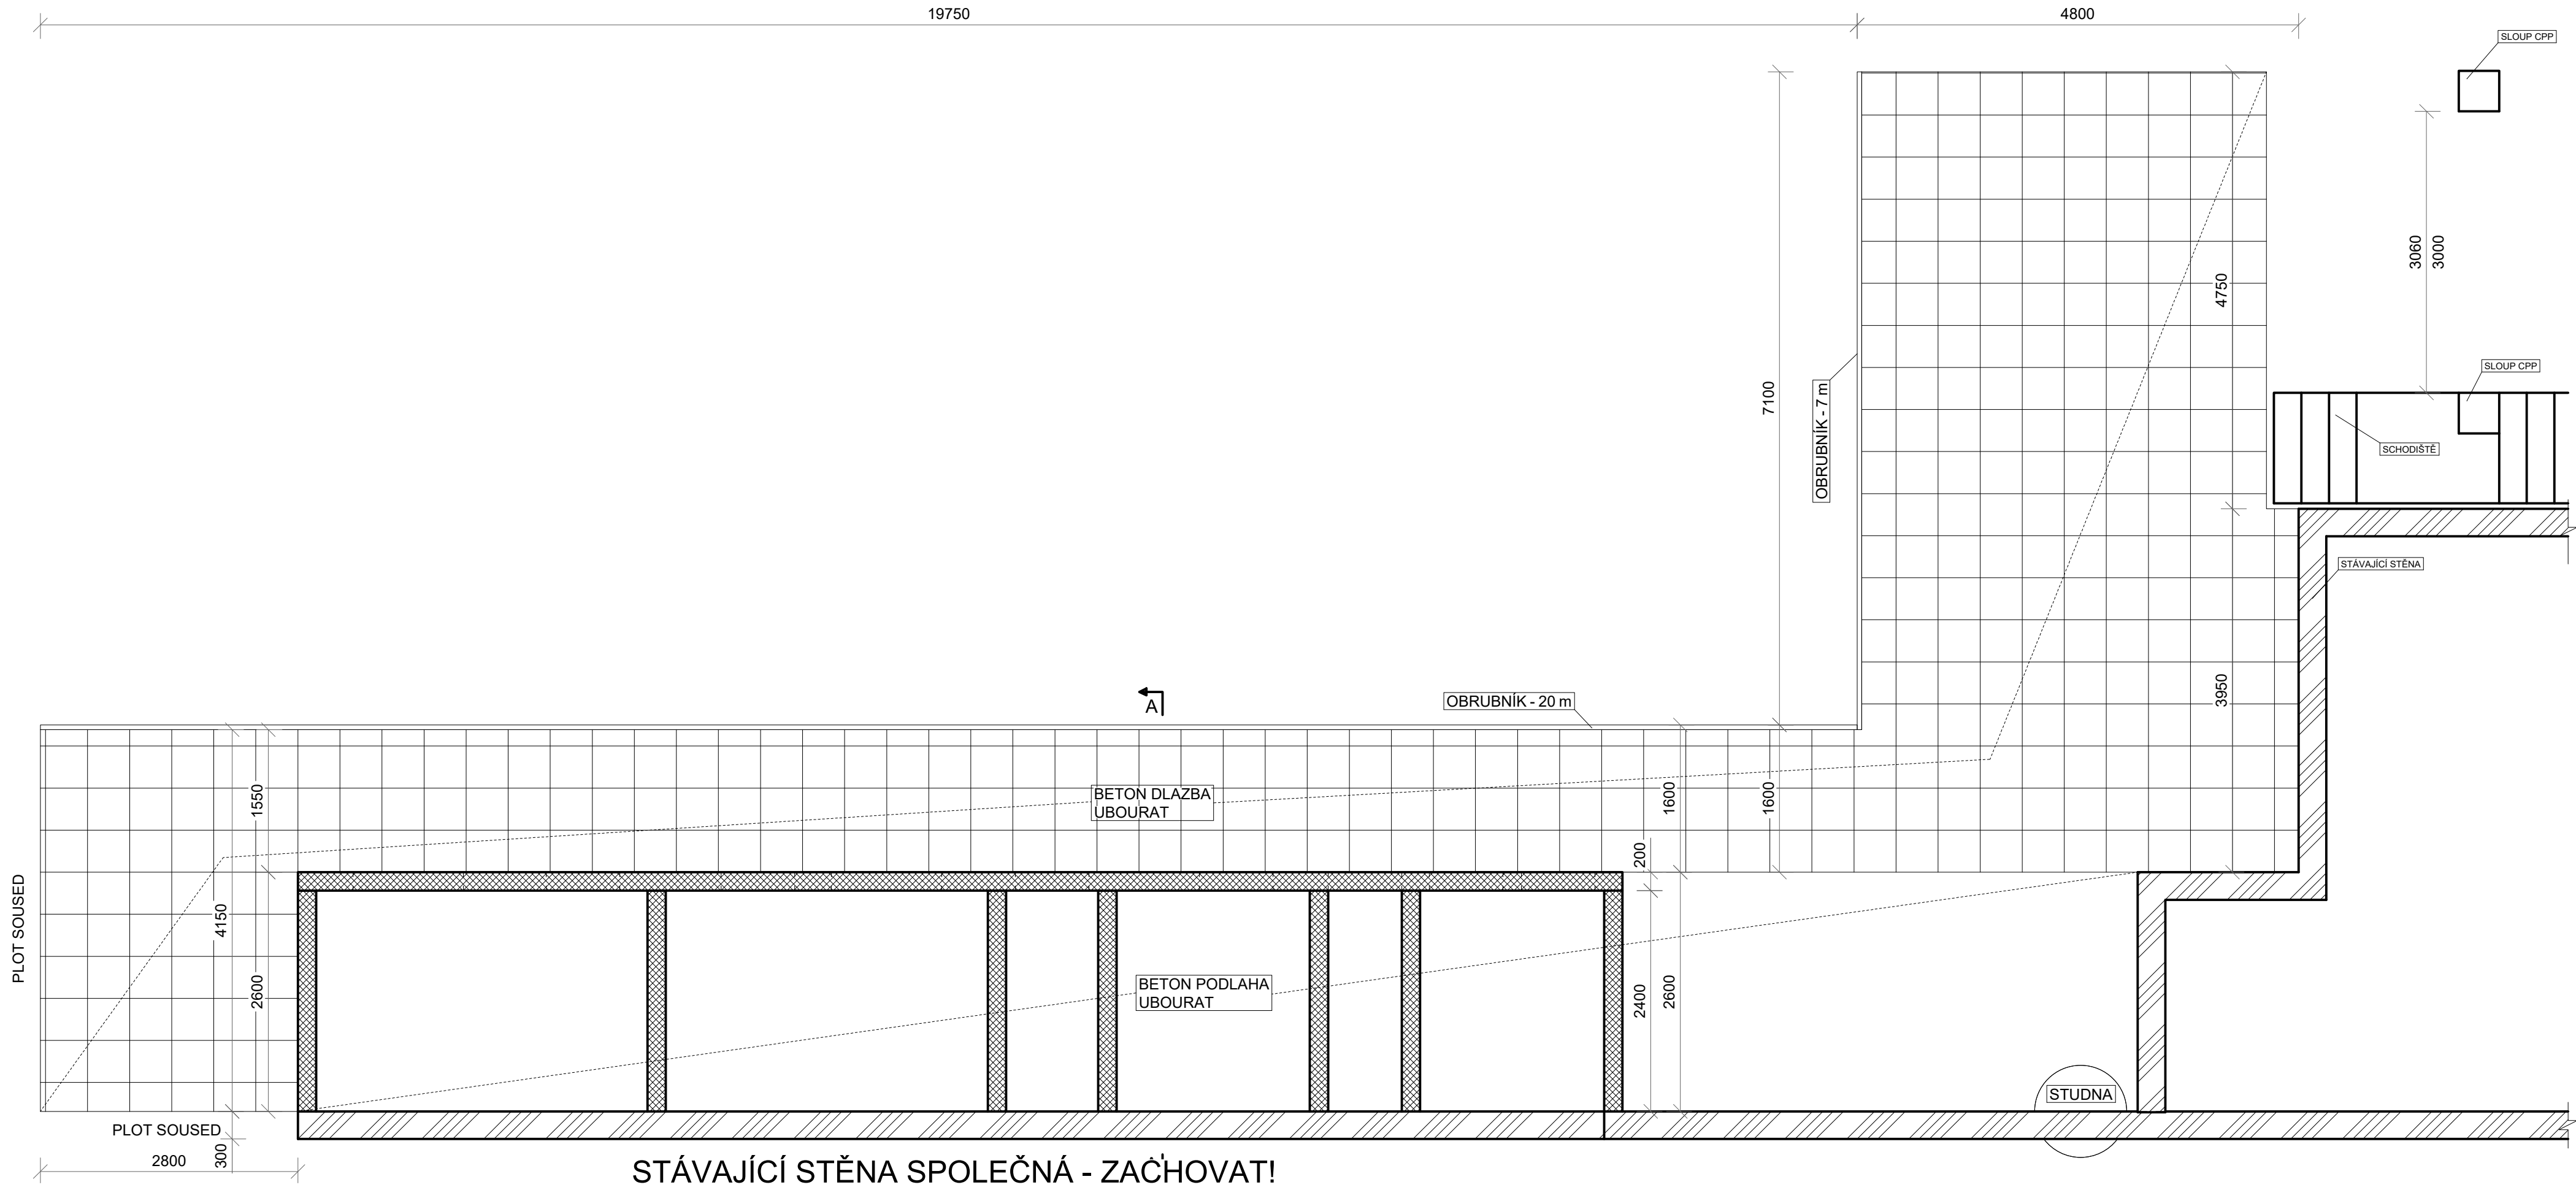


PŮDORYS STĚNY
1:50

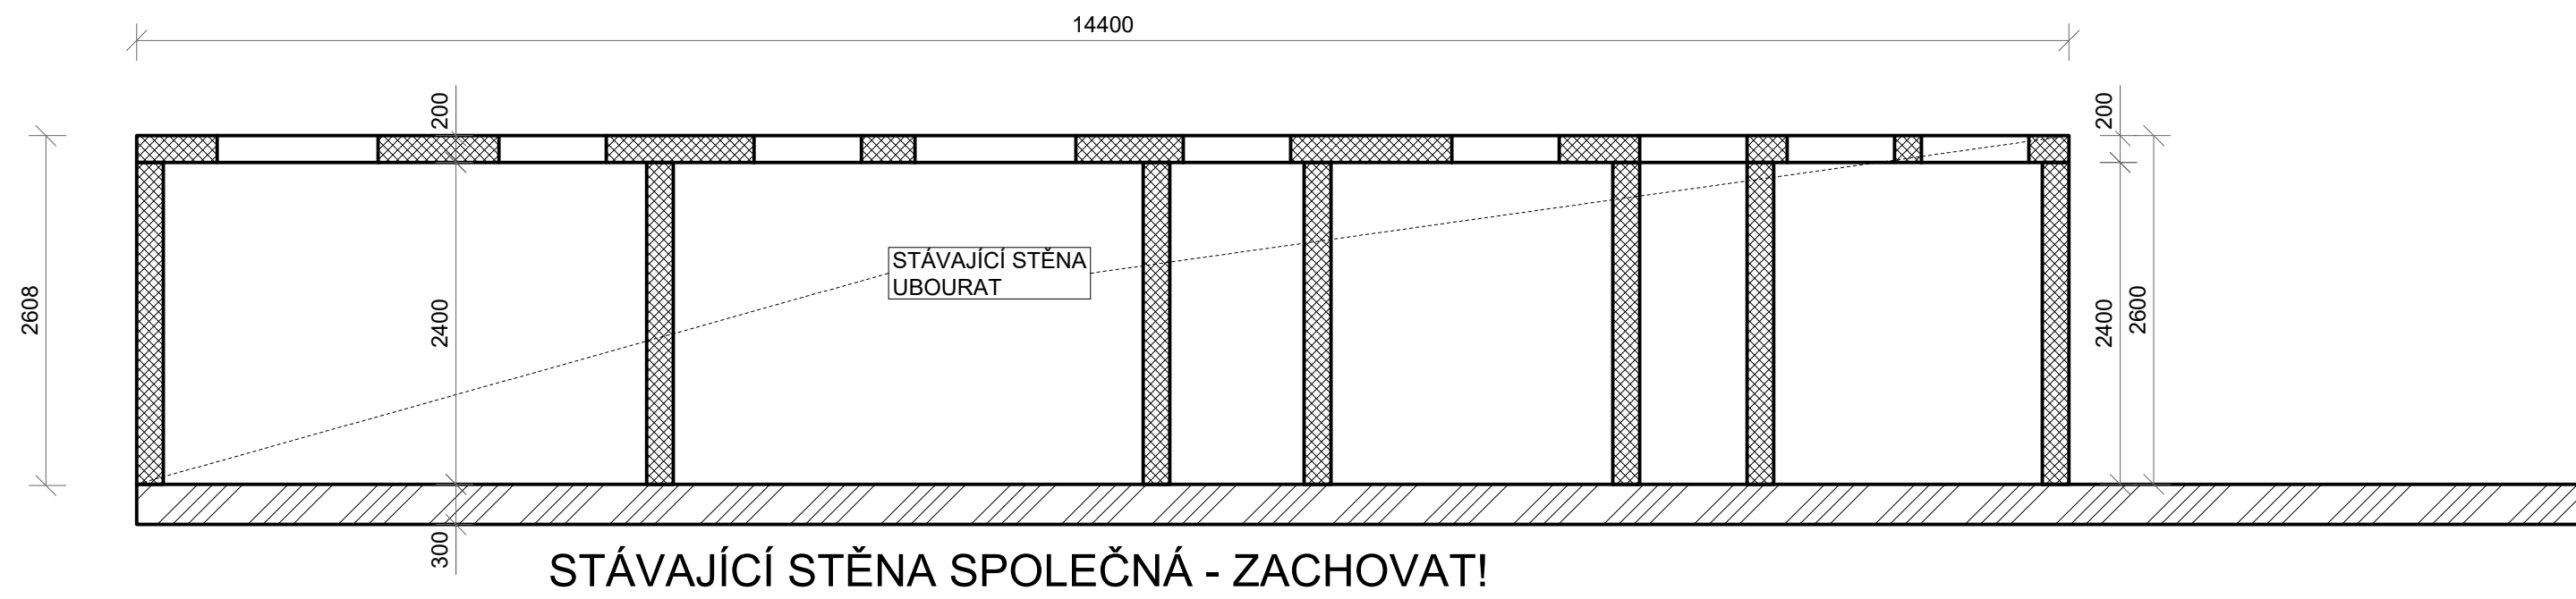

ŘEZA - A
1:50

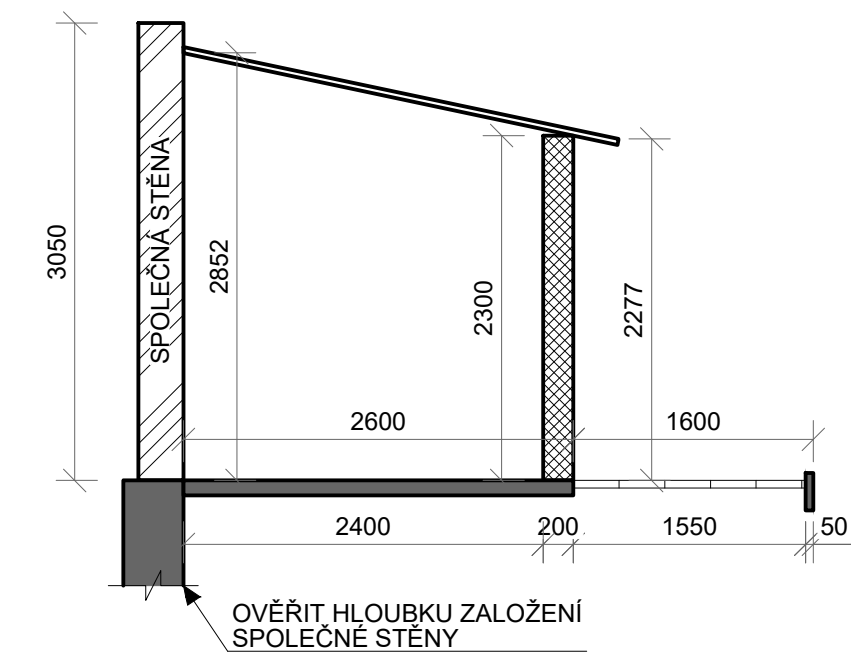

PŮDORYS STŘECHA
1:50

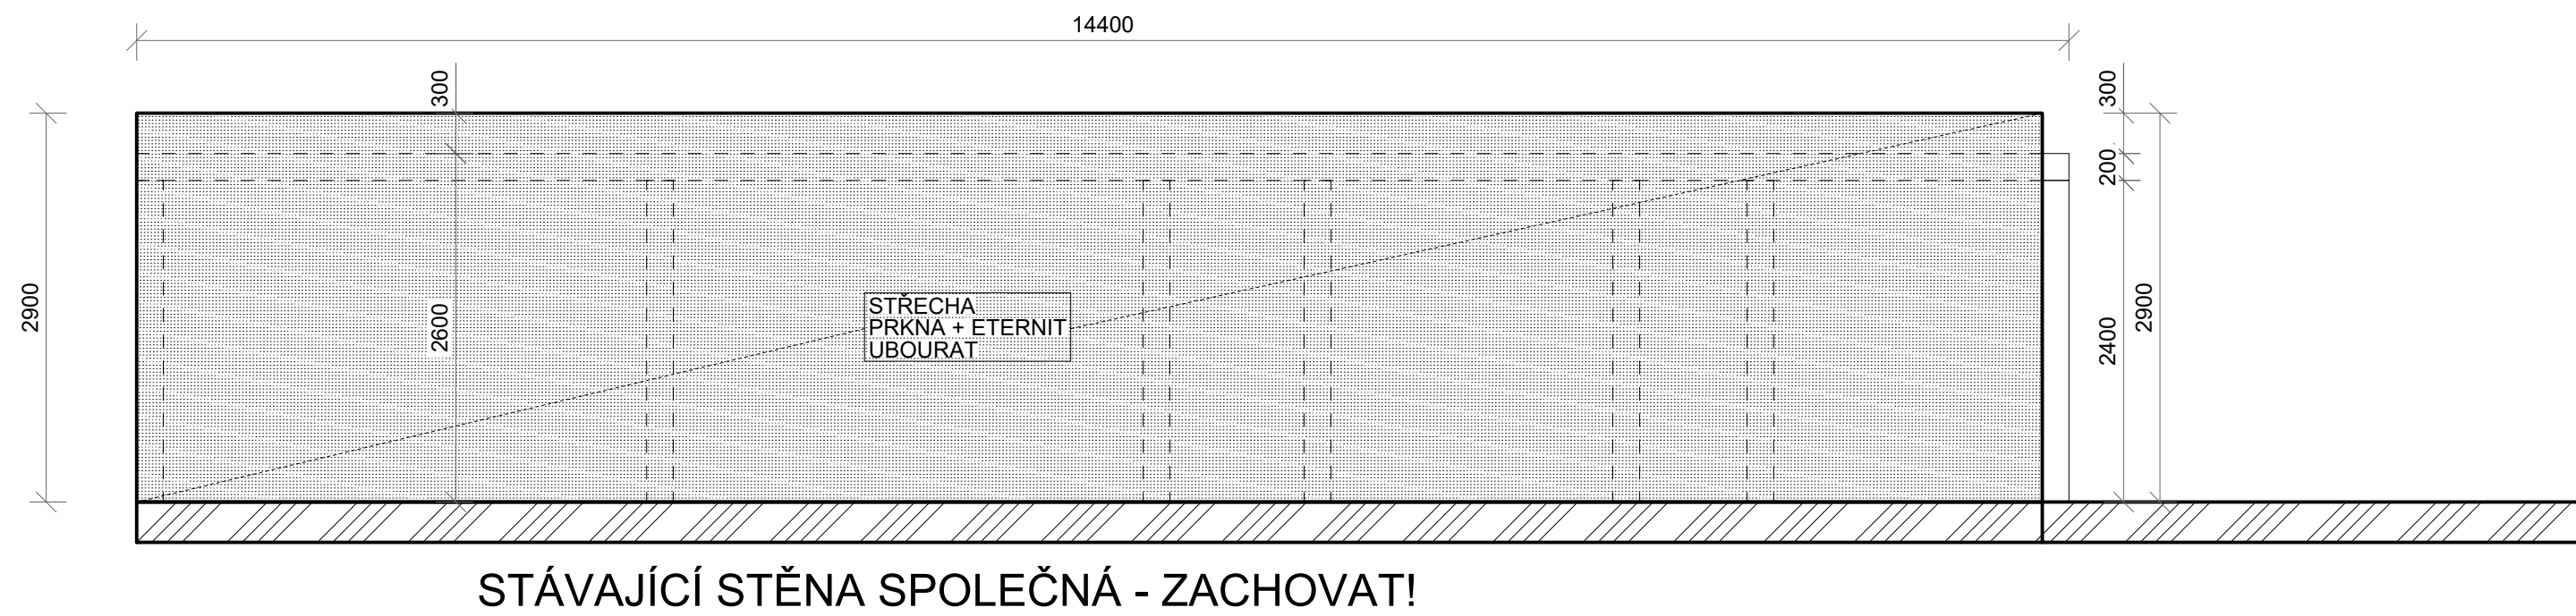

VÝKAZ	
STŘECHA	42m ²
STĚNY	13,8m ³
ZAKLADOVÁ DESKA	5,2m ³
OBRUBNÍK	cca 25m
BET. DLAŽBA	cca 60m ²

JAN MIKULEC, LUCIE HRUŠOVÁ		
VOBORNÍKOVA 126, HRADEC KRÁLOVÉ		
REKONSTRUKCE ZAHRADNÍHO DOMKU	11/2020	1:50
	DEMOLICE	
	VÝKRES 01	