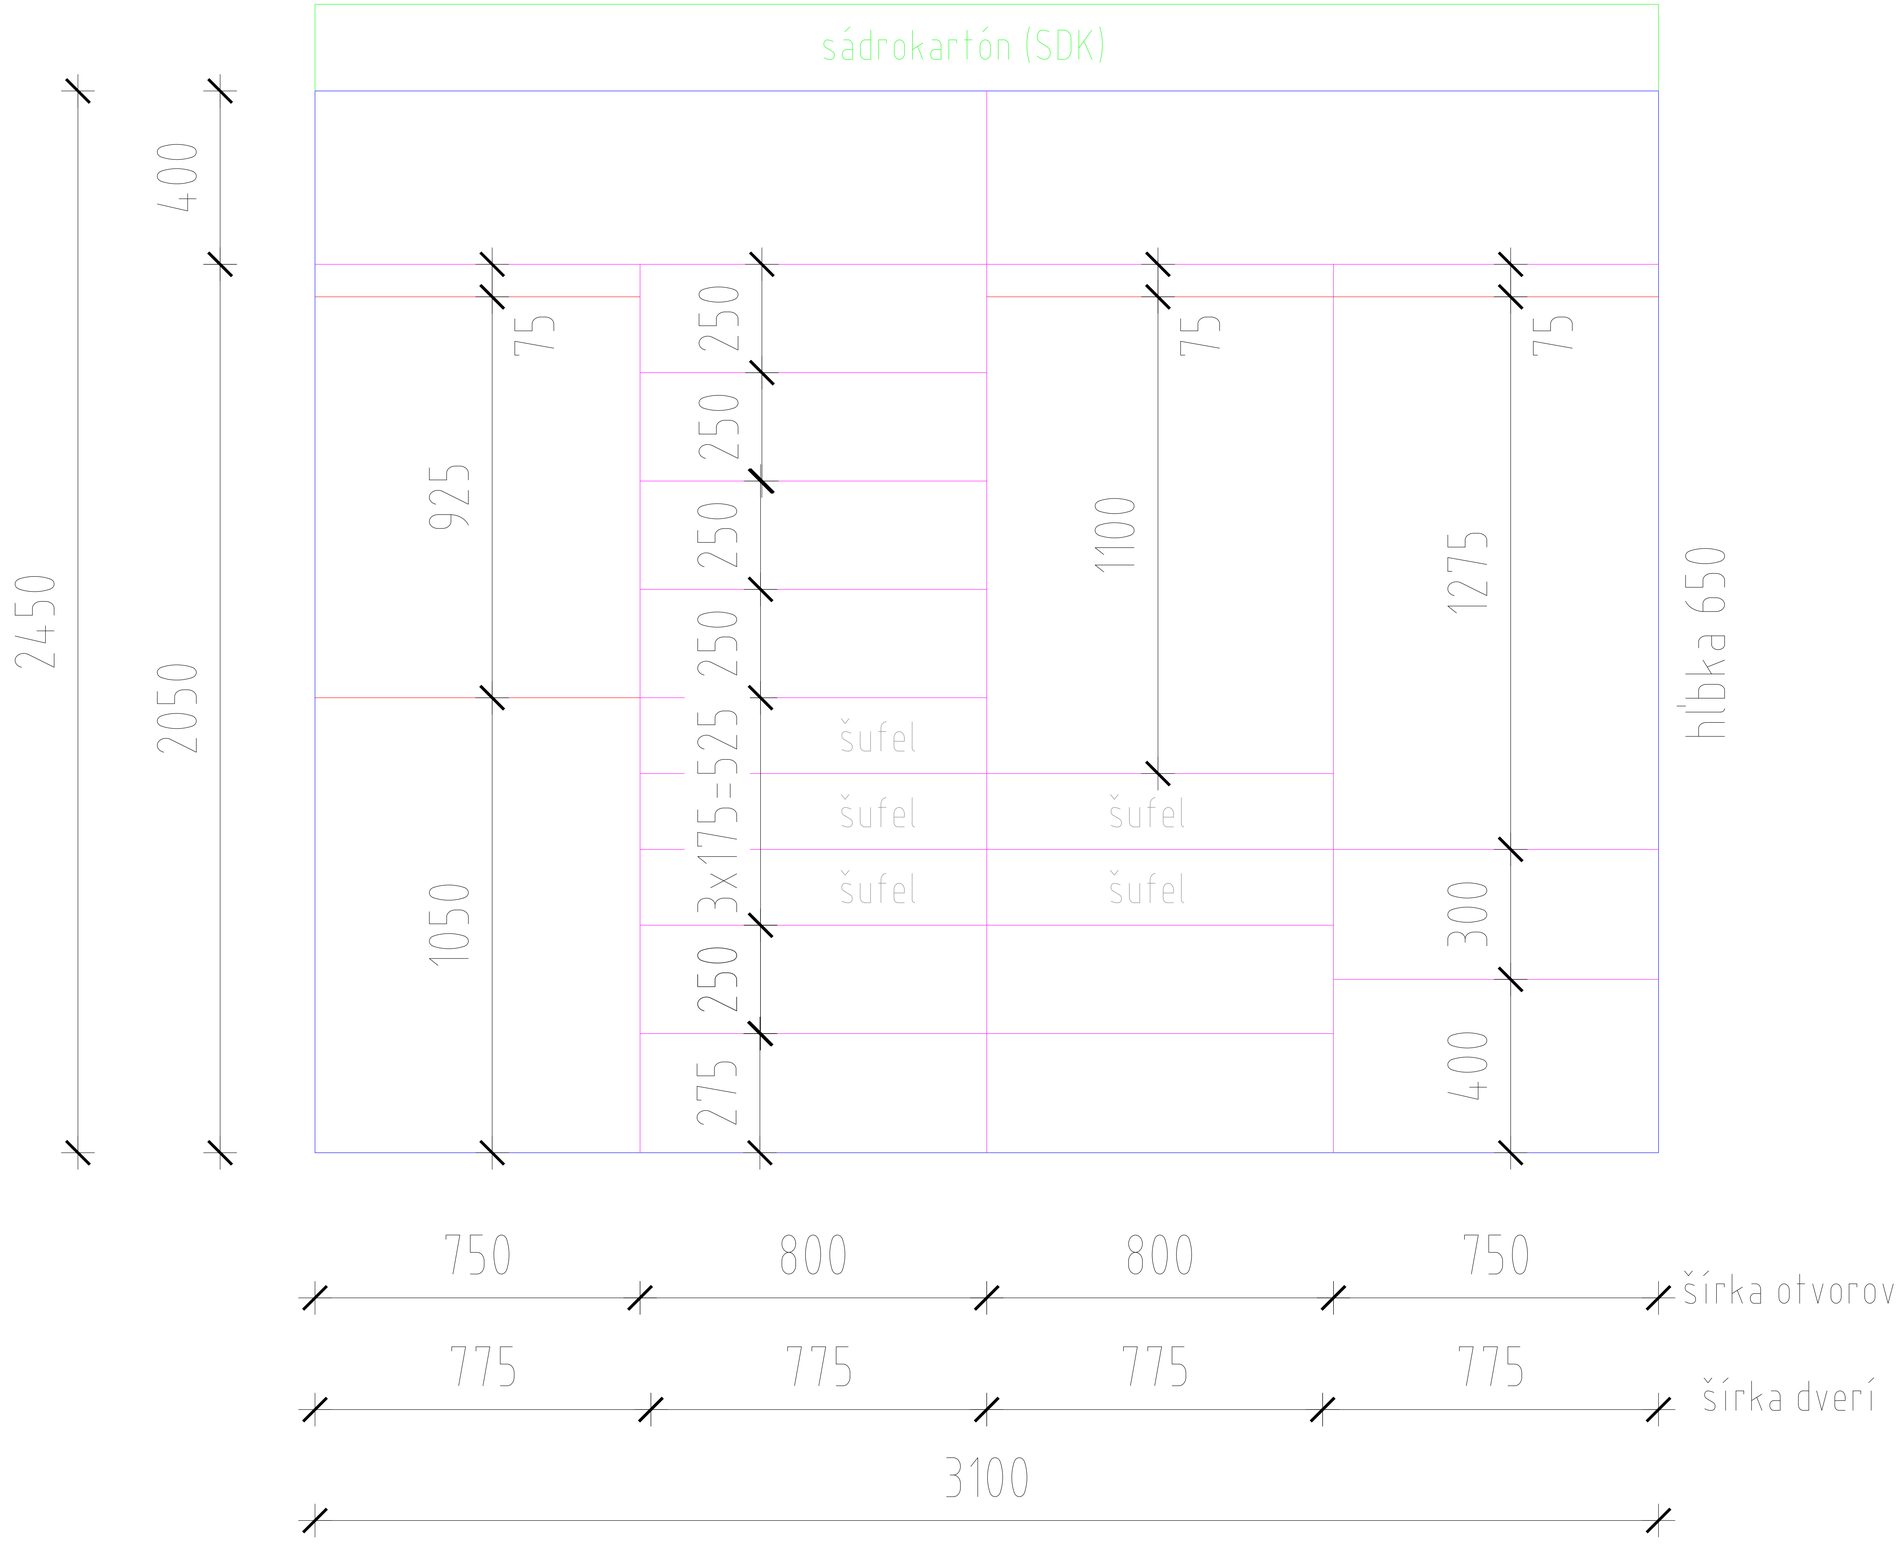
sádrokartón (SDK)
2450
2050
400
925
1050
75
250
250
250
250
3x175=525
250
275
šufel
šufel
šufel
šufel
šufel
1100
1275
75
75
300
400
hĺbka 650
750
800
800
750
šírka otvorov
775
775
775
775
šírka dverí
3100