

Návrh dílny, kolárny a dřevníku – popis

Složení střechy


- OSB desky 15 mm ve dvou vrstvách křížem
- Parotěsná folie
- Krytina Šindel IKO Cambridge Xtreme
- Sklon střechy 9,5°
- Okapové žlaby a svody barva hnědá RAL8017

Vnitřní konstrukce (detail str. 3)


- Bez zadní stěny – zůstává skála
- Sloupy u skály materiál Porfix 300 mm
- Pozednice 120x120, krokve 100x140
- Příčky Porfix 200 mm
- Vnitřní omítka – lepidlo a štuk

Podlaha

- Podkladový beton 100 mm (základ skála)
- Hydroizolace
- Vrchní beton 80 mm

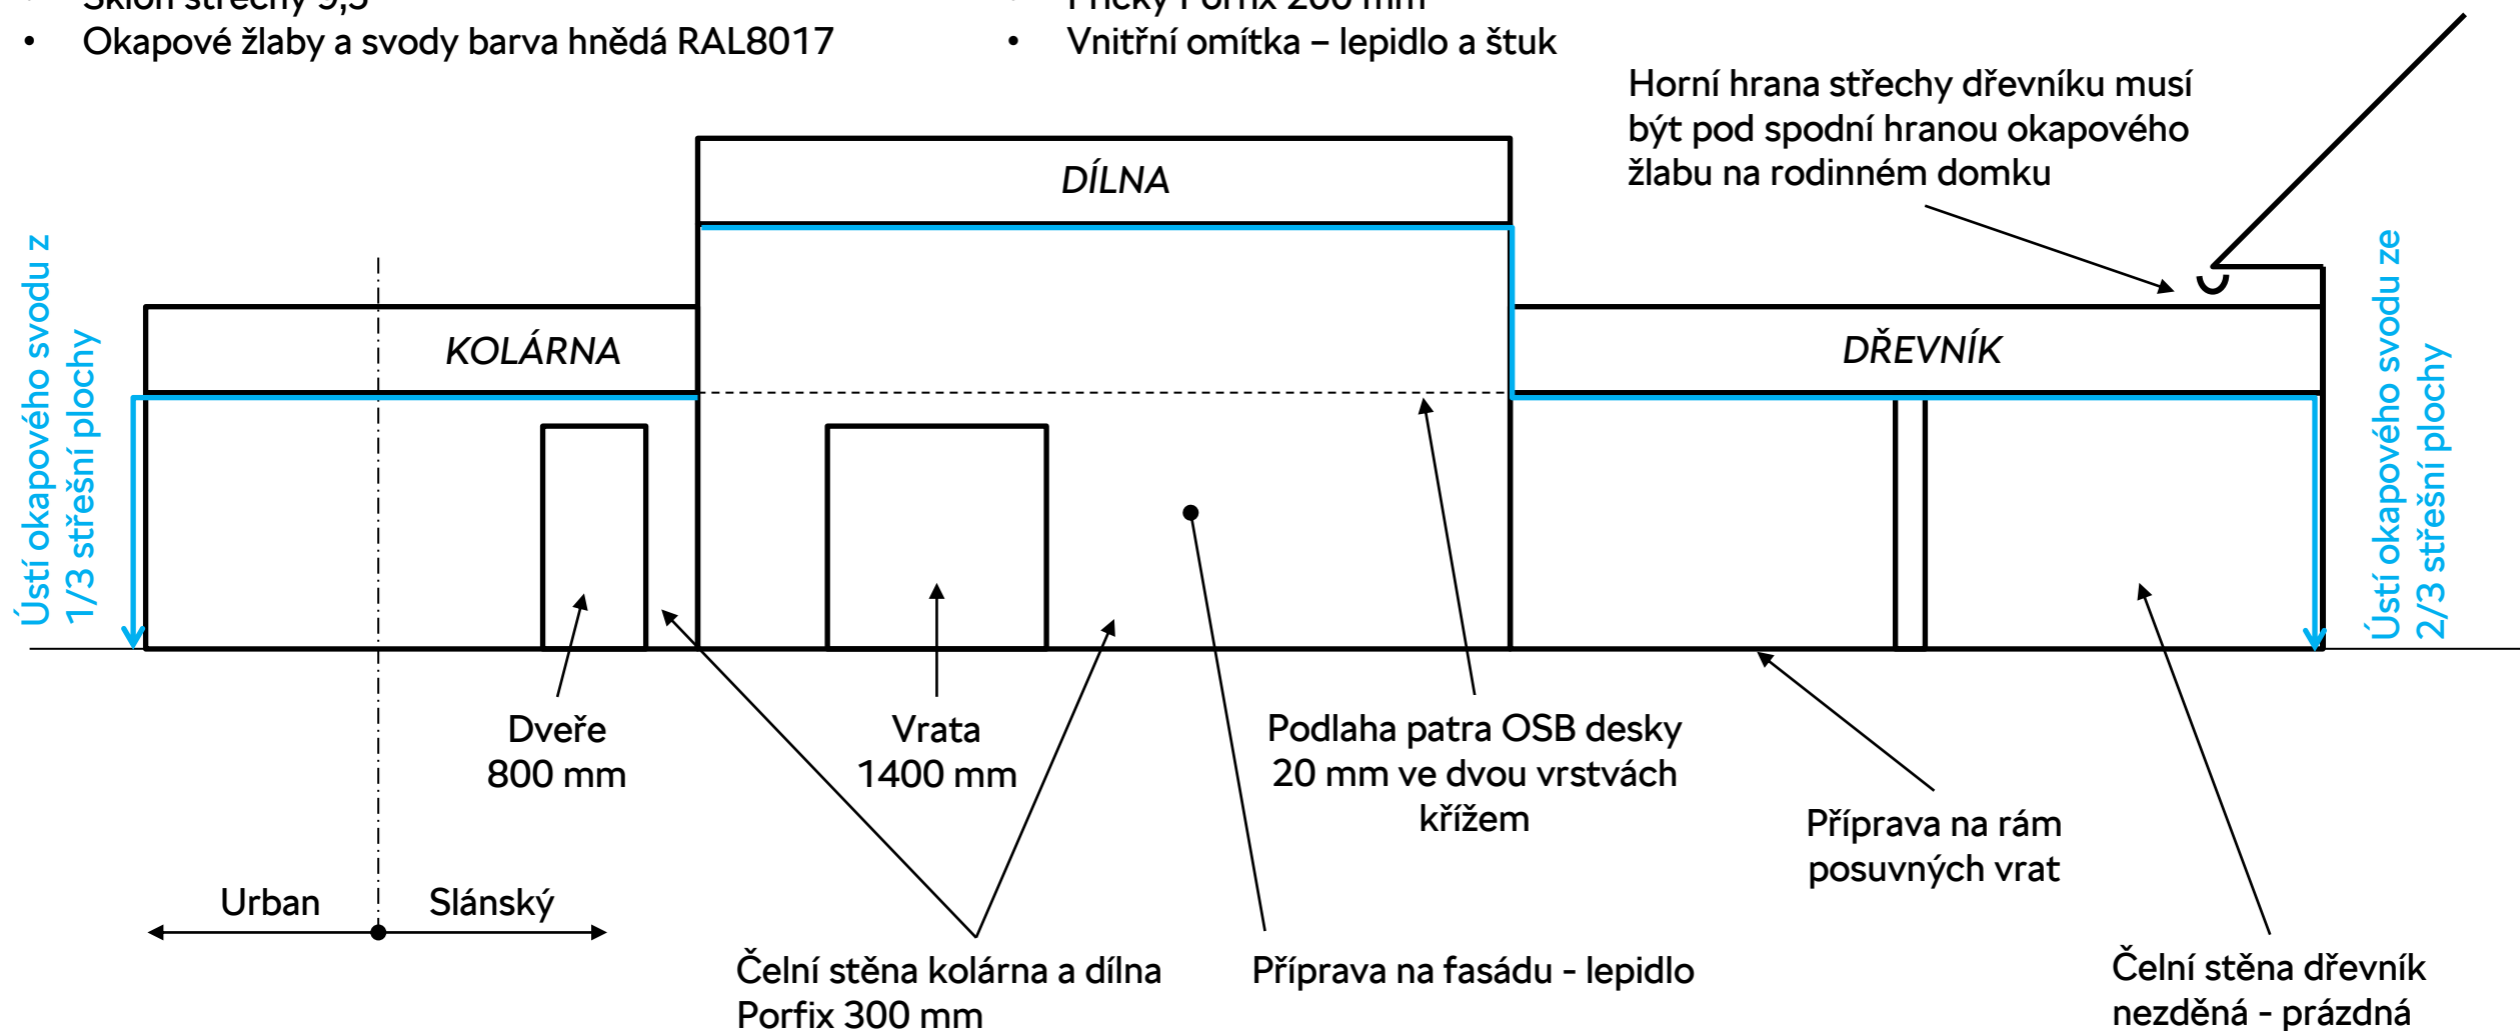

Návrh dílny, kolárny a dřevníku – nárys s rozměry

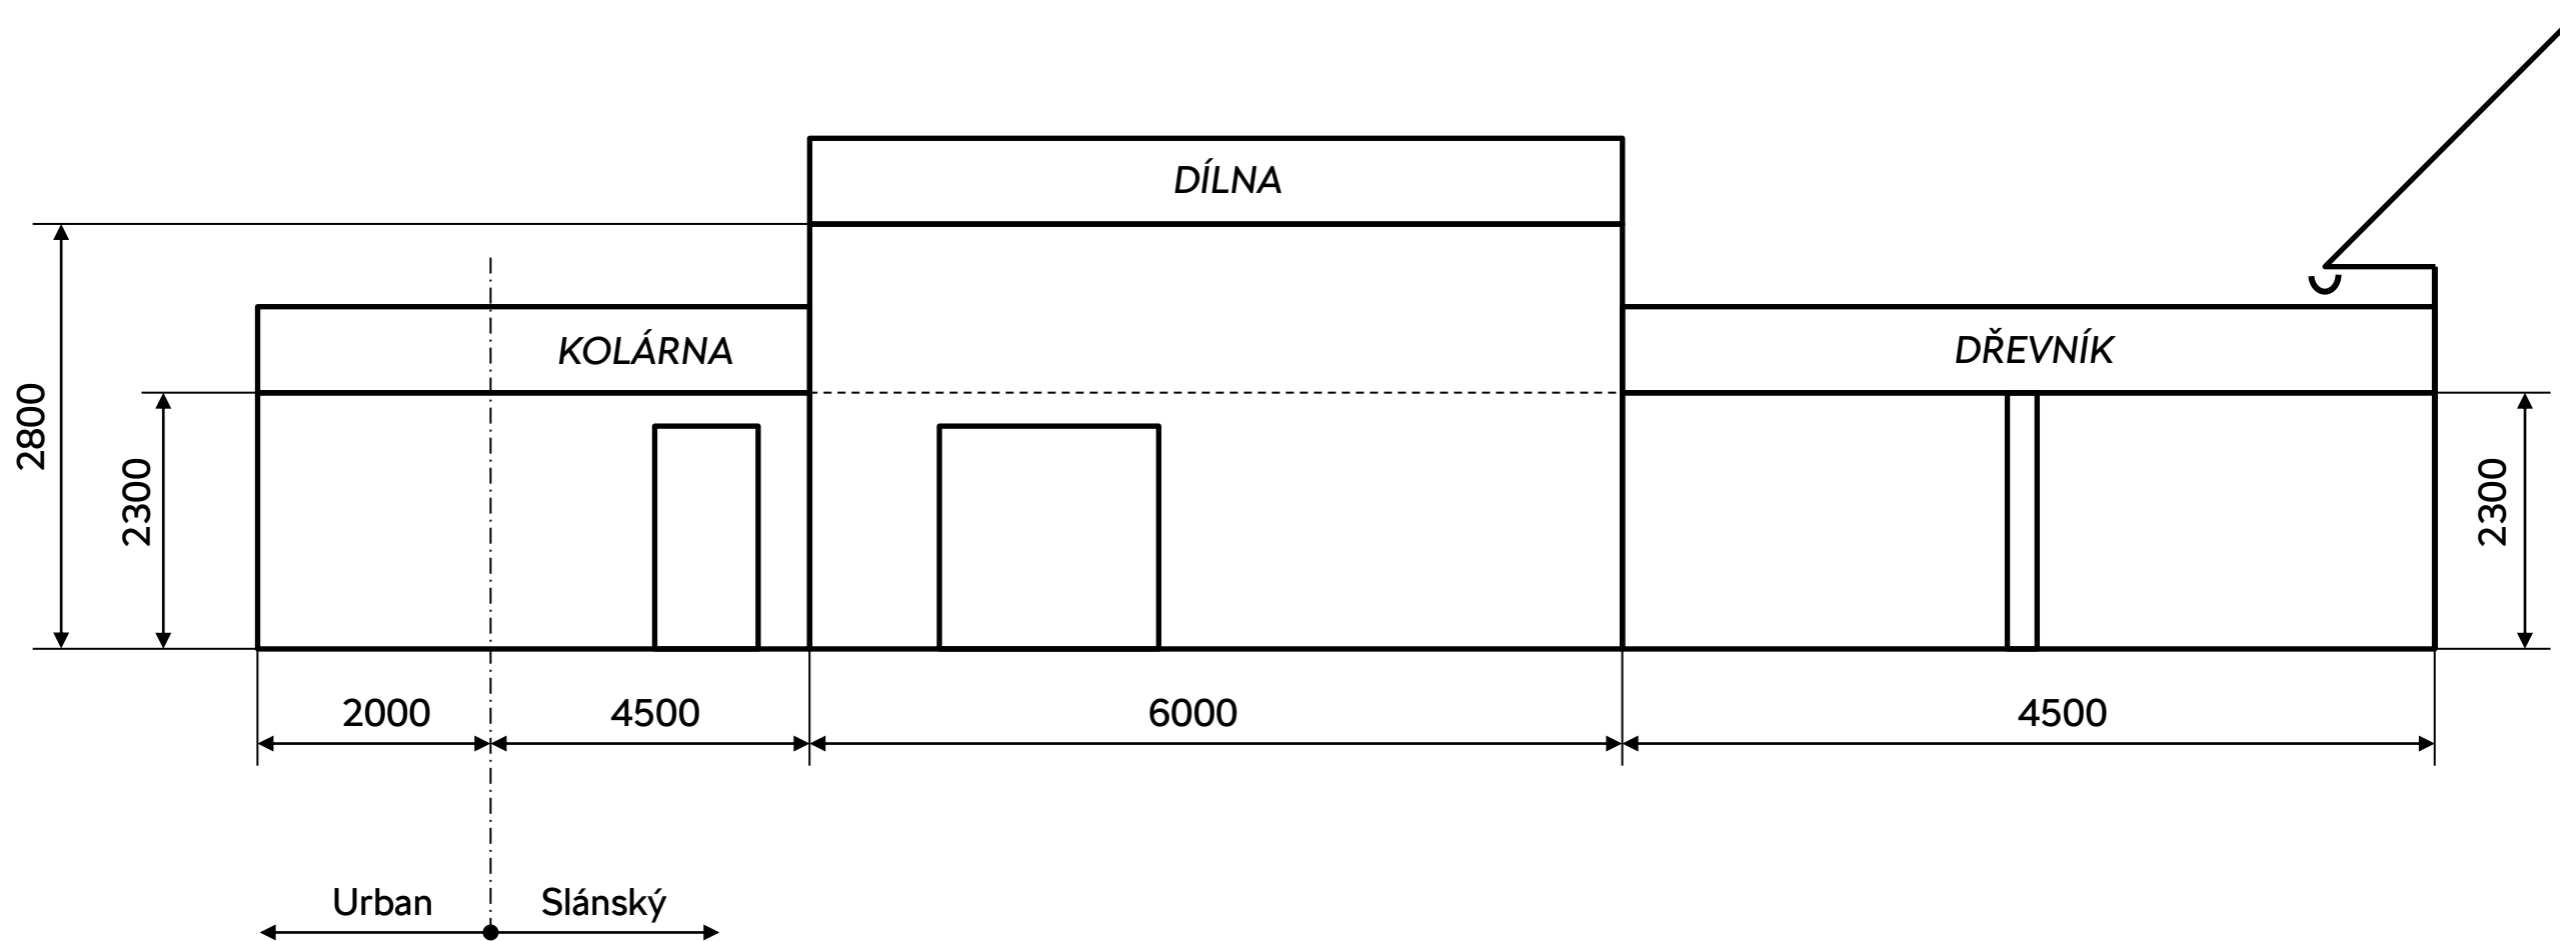

Návrh dílny, kolárny a dřevníku – půdorys s rozměry

