


ŘEZ A-A

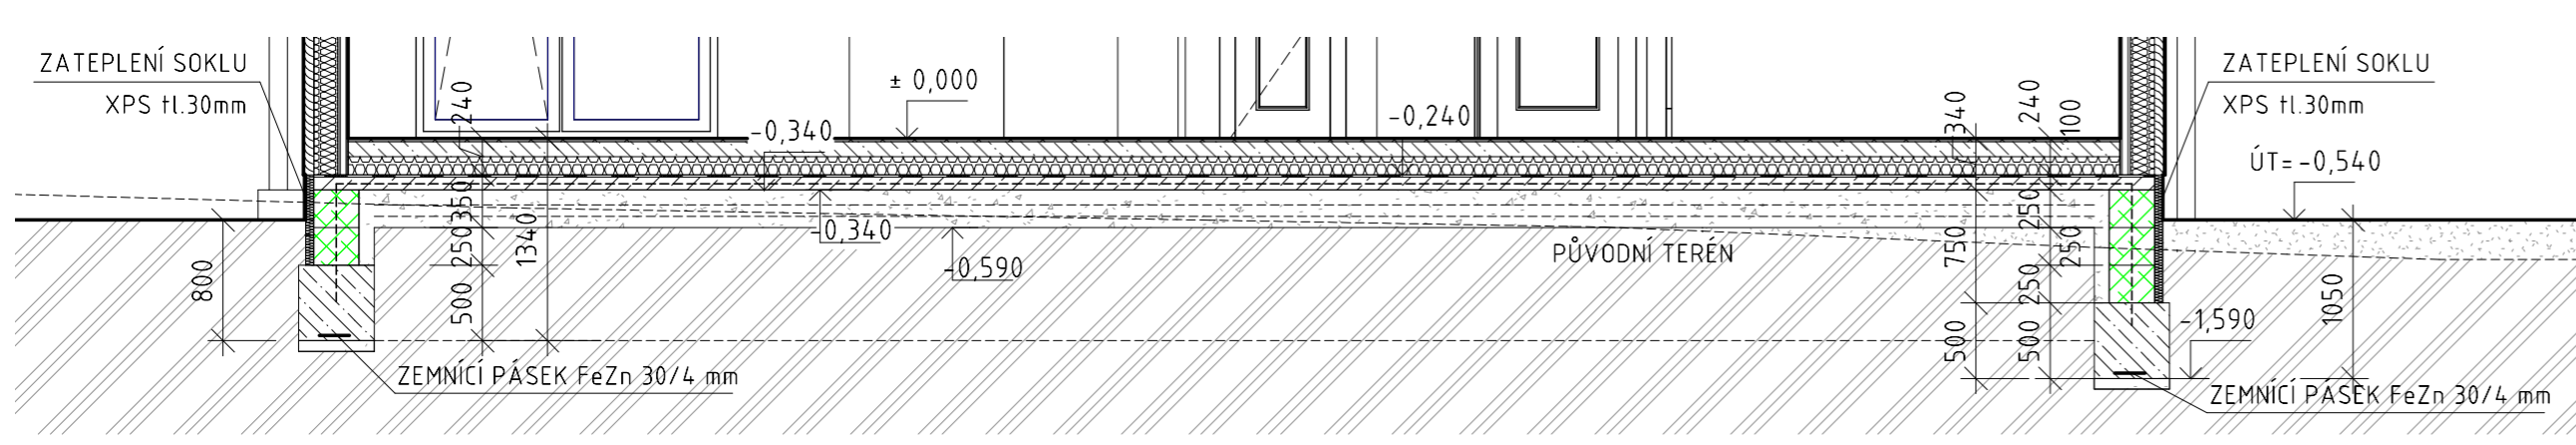


LEGENDA MATERIÁLŮ:

- OBVOĐOVÁ SENDVIČOVÁ STĚNA TL. 297,5 mm - SKLADBA S1 NOSNÁ KONSTRUKCE HRANOLY 60/160
- SENDVIČOVÁ PŘÍČKA TL. 125mm - SKLADBA S2 NOSNÁ KONSTRUKCE HRANOLY 60/100
- DŘEVĚNÝ SLOUP 160x160mm
- BETON: C12/15 PRO ZÁKLADOVÉ PASY  
C16/20 PRO PODKLADNÍ BETON
- ZDIVO Z BEDNÍČÍCH DÍLCŮ BD 30, 300/500/250 mm, ZÁLIVKOVÝ BETON C16/20, SVISLÁ VÝZTUŽ ØR10 PO 250 mm KOTVENA DO ZÁKL. KCE
- ZHUTNĚNÝ ŠTĚRKOVÝ NÝSYP, HUTNIT TLAKEM 0,2 MPa
- ZHUTNĚNÁ NASYPANÁ ZEMINA, HUTNIT TLAKEM 0,2MPa
- ROSTLÝ TERÉN
- HYDROIZOLAČNÍ OPATŘENÍ ZEMNÍ VLHKOSTI (PROTI RADONU) PENETRAČNÍ NÁTĚR GLASTEK 40 SPECIAL MINERAL
- HORNÍ HRANA ZÁKLADOVÝCH PASŮ  
- ÚROVĚN ZÁKLADOVÉ SPÁRY
- HORNÍ HRANA ZÁKLADOVÉ DESKY  
- HORNÍ HRANA BEDNÍČÍCH DÍLCŮ  
- SPODNÍ HRANA BEDNÍČÍCH DÍLCŮ

POZNÁMKA:

- ZÁKLADOVÉ PASY BUDOU PROVEDENY Z BETONU C12/15, ZÁKLADOVÉ DESKY BUDOU PROVEDENY Z BETONU C16/20 VYZTUŽENÉHO KARI SÍTĚMI 6/100/100
- ČÁST ZÁKLADŮ VYSTUPUJÍCÍ NAD UPRAVENÝ TERÉN BUDE PROVEDENA Z VYZTUŽENÝCH BEDNÍČÍCH DÍLCŮ BD 30 ZALITÝCH BETONEM C16/20
- NÁSYP HUTNIT TLAKEM MIN. 0,2 MPa
- PŘED ZAPOČETÍM VÝKOPOVÝCH PRACÍ JE NUTNO VYTÝČIT VŠECHNY INŽENÝRSKÉ SÍTĚ
- ZEMINA BUDE ULOŽENA NA MEZIDEPONII A POUŽITA NA TERÉNNÍ ÚPRAVY
- ZÁKLADOVÁ SPÁRA BUDE VYROVNÁNA ŠTĚRKOVÝM LOŽE H. 250mm, VE KTERÉM BUDOU ROZVEDENY VEŠKERÉ INŽ. SÍTĚ
- VE ŠTĚRKOVÉM LOŽI 16/32 BUDE ODVĚTRÁN PERFOROVANÝM PVC POTRUBÍM RADON S VYVEDENÍM NAD STŘECHU ŠACHTOU
- PERFOROVANÉ POTRUBÍ PRO ODVĚTRÁNÍ RADONU BUDE OBALENO GEOTEXILIÍ ALT. GEOTEXILIE POLOŽENA NA ZHUTNĚNÝ ŠTĚRKOVÝ NÁSYP
- ODVĚTRÁNÍ RADONU BUDE ZKONZULTOVÁNO S ODBORNOU FIRMOU, KTERÁ BUDE RADON REALIZOVAT

POZN.: ODVĚTRÁNÍ ZÁKLADŮ BUDE NUTNÉ KONZULTOVAT S DODAVATELEM STAVBY A PŘÍPADNĚ NAVRHNOUT JINÁ OPATŘENÍ

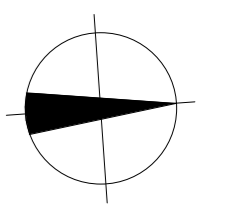

±0,000 RD = 406,3831 m.n.m. (BPV)

<b>ZODPOVĚDNÝ PROJEKTANT:</b> Ing. DAVID JAVORSKÝ			
<b>VYPRACOVAL:</b> ING. KAMILA ELIÁŠOVÁ		Dřevostavby	
<b>INVESTOR:</b> MUDr. Martin Kerekanič, Udavské 364, 06731 Slovensko Kristína Bláhová DiS, Lužnice 121, 37901 Třeboň		OKRES:	Č. BUDĚJOVICE
<b>AKCE:</b> <b>NOVOSTAVBA RODINNÉHO DOMU</b> na parcele č. 375/43, k.ú. Branišov u Dubného D.1.1 ARCHITEKTONICKO-STAVEBNÍ ŘEŠENÍ		DATUM:	02/2020
<b>VÝKRES:</b> <b>ZÁKLADY</b>		FORMÁT:	6xA4
		STUP. PD:	DUR+DOS
		MĚŘITKO:	ČÍSLO PARE:
			<b>1 : 50</b>
		Č. VÝKRESU:	<b>4</b>

TATO DOKUMENTACE SLUŽÍ PRO ÚČELY ÚJEMNÍHO ŘÍZENÍ A STAVĚNÍHO ŘÍZENÍ A NEJEDNÁ SE O DOKUMENTACI PRO PROVEDENÍ STAVBY