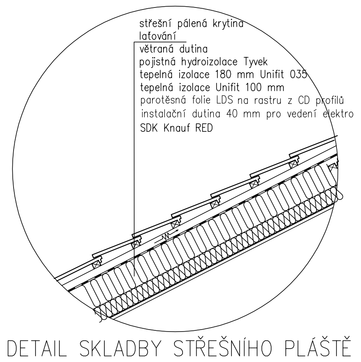

DETAIL SKLADBY STŘEŠNÍHO PLÁŠTĚ

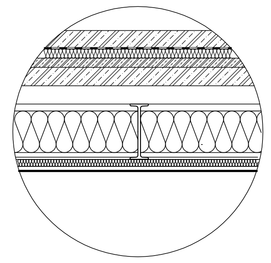

PVC
betonový nivelační potěr 60 mm se sítí 4 mm
separační vrstva
kročej. izol. 30 mm
nivelační cem. potěr 30 mm
žel. bet. deska 60 mm
VSŽ plechy
výplň. izolace 180 mm
akust. izol. 30 mm
SDK Knauf D 113

DETAIL SKLADBY PODLAHY 4.NP

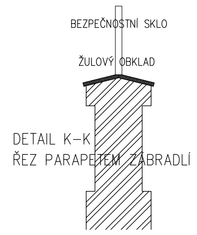

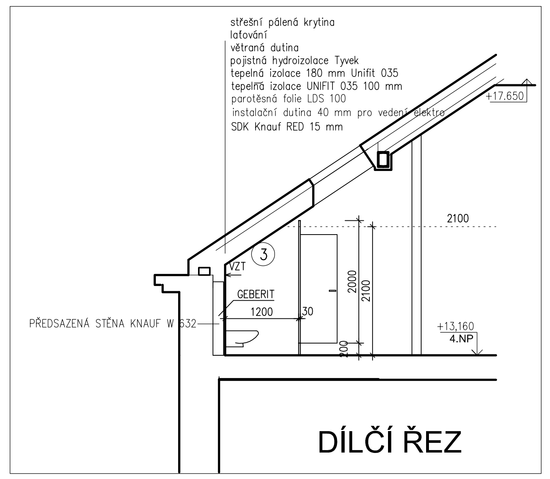

SDK konstrukce dle specifikace Knauf	
1	PŘEDSTĚNA KNAUF W 623 1x RED 12,5 (R30) + 100 mm Knauf Insulation
2	STĚNA KNAUF tl. 200 W 115 2x RED 12,5 (R30) + 2x80 mm Knauf Insulation
3	PODHLED KNAUF W 113 1X RED 15 (R30)
4	OBKLAD SLOUPŮ KNAUF 1X RED 12,5 (R 30)
5	AKUSTICKÝ OBKLAD KNAUF .Cleaneo Akustik SK 6/18 R vzd. dutina 60 mm a min. vata TP 120 A

POZNÁMKY:

- VEŠKERÉ ROHY BUDOU OSAZENY POZINKOVÝMI ROHOVÝMI PODOMÍTKOVÝMI LIŠTAMI.
- VŠECHNY POUŽITÉ MATERIÁLY MUSÍ ODPOVÍDAT ČESKÝM NORMÁM, TECHNOLOGICKÝM, BEZPEČNOSTNÍM, HYGIENICKÝM / AKUSTIKA / A POŽÁRNÍM PŘEDPISŮM.
- PŘI PROVÁDĚNÍ PRÁCI NUTNO DODRŽOVAT BEZPEČNOST A OCHRANU ZDRAVÍ DLE VYHLÁŠKY 591/2006 Sb., 309/2006 Sb.
- NA STAVBĚ MUSÍ BÝT VŽDY DODRŽOVÁNY VŠECHNY PRACOVNÍ, TECHNOLOGICKÉ A TECHNICKÉ POSTUPY A DOPORUČENÍ VÝROBCŮ JEDNOTLIVÝCH STAVEBNÍCH SYSTÉMŮ DLE ČSN A SOUVISEJÍCÍCH PŘEDPISŮ.
- VEŠKERÉ STAVEBNÍ PRÁCE MUSÍ PROBÍHAT V KOORDINACI SE VŠEMI SOUVISEJÍCÍMI PROJEKTY / VIZ SAMOSTATNÉ ČÁSTI JEDNOTLIVÝCH PROFESÍ.
- ROZMĚROVÉ TOLERANCE SVISLÝCH A VODOROVNÝCH KONSTRUKCÍ, PODLAH ATD. BUDOU PROVEDENY DLE ČSN A EN.
- PŘED OBJEDNÁNÍM VÝPLNÍ OTVORŮ BUDE JEJICH DODAVATELEM PROVEDENO ZAMĚŘENÍ OTVORU NA STAVBĚ DLE SKUTEČNOSTI
- PROSTUPY INSTALACÍ BUDOU PROVEDENY DLE PROJEKTŮ JEDNOTLIVÝCH PROFESÍ, OTVORY VE STROPNÍCH KONSTRUKCÍCH BUDOU UPŘESNĚNY PO ZKOORDINOVÁNÍ PROFESÍ

PROJEKT NENAHRAZUJE DÍLENSKOU DOKUMENTACI.

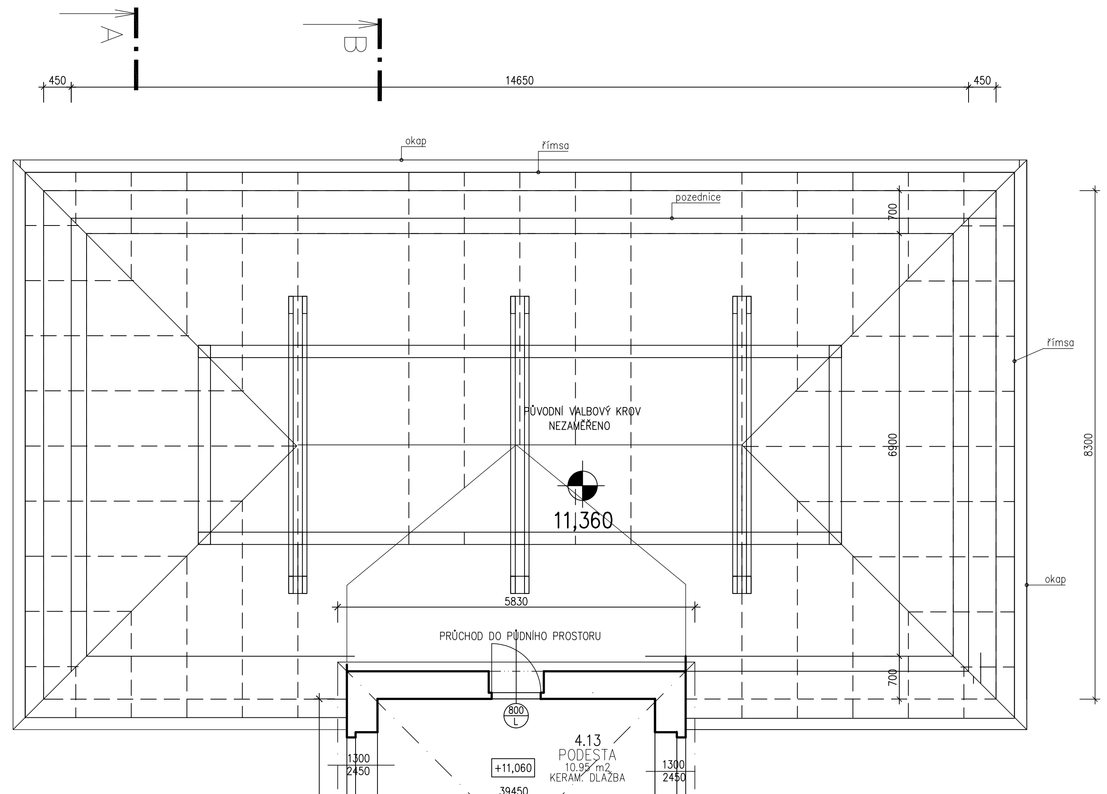

LEGENDA MÍSTNOSTÍ

Č.M.	NÁZEV MÍSTNOSTI	PLOCHA m2	DRUH PODLAHY	POVRCHY STĚN
4.01	VÝCHOVNÝ PORADCE	33,15	KOBEREC	VPC OMÍTKA
4.02	CHODBA	62,05	DLAŽBA	VÁPENNÁ OMÍTKA
4.03	WC.	3,35	DLAŽBA	VPC OMÍTKA
4.04	WC DÍVKY	9,50	DLAŽBA	VPC OMÍTKA
4.05	WC CHLAPCI	5,98	DLAŽBA	VPC OMÍTKA
4.06	PŘEDSÍŇ	5,20	DLAŽBA	VPC OMÍTKA
4.07	KABINET	13,05	PVC	VPC OMÍTKA
4.08	JAZYKOVÁ UČEBNA I	53,00	PVC	VPC OMÍTKA
4.09	UČEBNA PC	83,86	PVC	VPC OMÍTKA
4.10	UČEBNA CHEMIE, FYZIKA	66,81	PVC	VPC OMÍTKA
4.11	KABINET	18,48	PVC	VPC OMÍTKA
4.12	JAZYKOVÁ UČEBNA II	57,45	PVC	VPC OMÍTKA
4.13	PODESTA	10.95	KERAM. DLAŽBA	VPC OMÍTKA

LEGENDA

- STÁVAJÍCÍ ZDĚNÉ KONSTRUKCE
- NOVÉ ZDĚNÉ KONSTRUKCE
- SDK PŘÍČKY
- BOURANÉ ZDIVO

ŘEZ

SEVER

atelier NIGRIN
U Libocké aleje 719/30
170 00 Praha 10 - Dubeč
+420 603 486757
atelier.nigrin@volny.cz

ZODPOVĚDNÝ PROJEKTANT
ING.ARCH. MILOŠ NIGRIN

AKCE
ZŠ DOBROVICE
REKONSTRUKCE HLAVNÍ BUDOVY
ETAPA 2

STUPEŇ
změna stavby před dokončením

ČÁST
A.1.2.2. STAVEBNÍ ČÁST

VÝKRES
PŮDORYS 4. NP

MĚŘÍTKO
1:50

PROJEKTANT
ing.arch.MILOŠ NIGRIN

RAZÍTKO

INVESTOR
město DOBROVICE
DATUM 12/2016
STUPEŇ DPS – změna stavby
FORMÁT A0
ZMĚNA
ČÍSLO VÝKRESU 2

ARCH