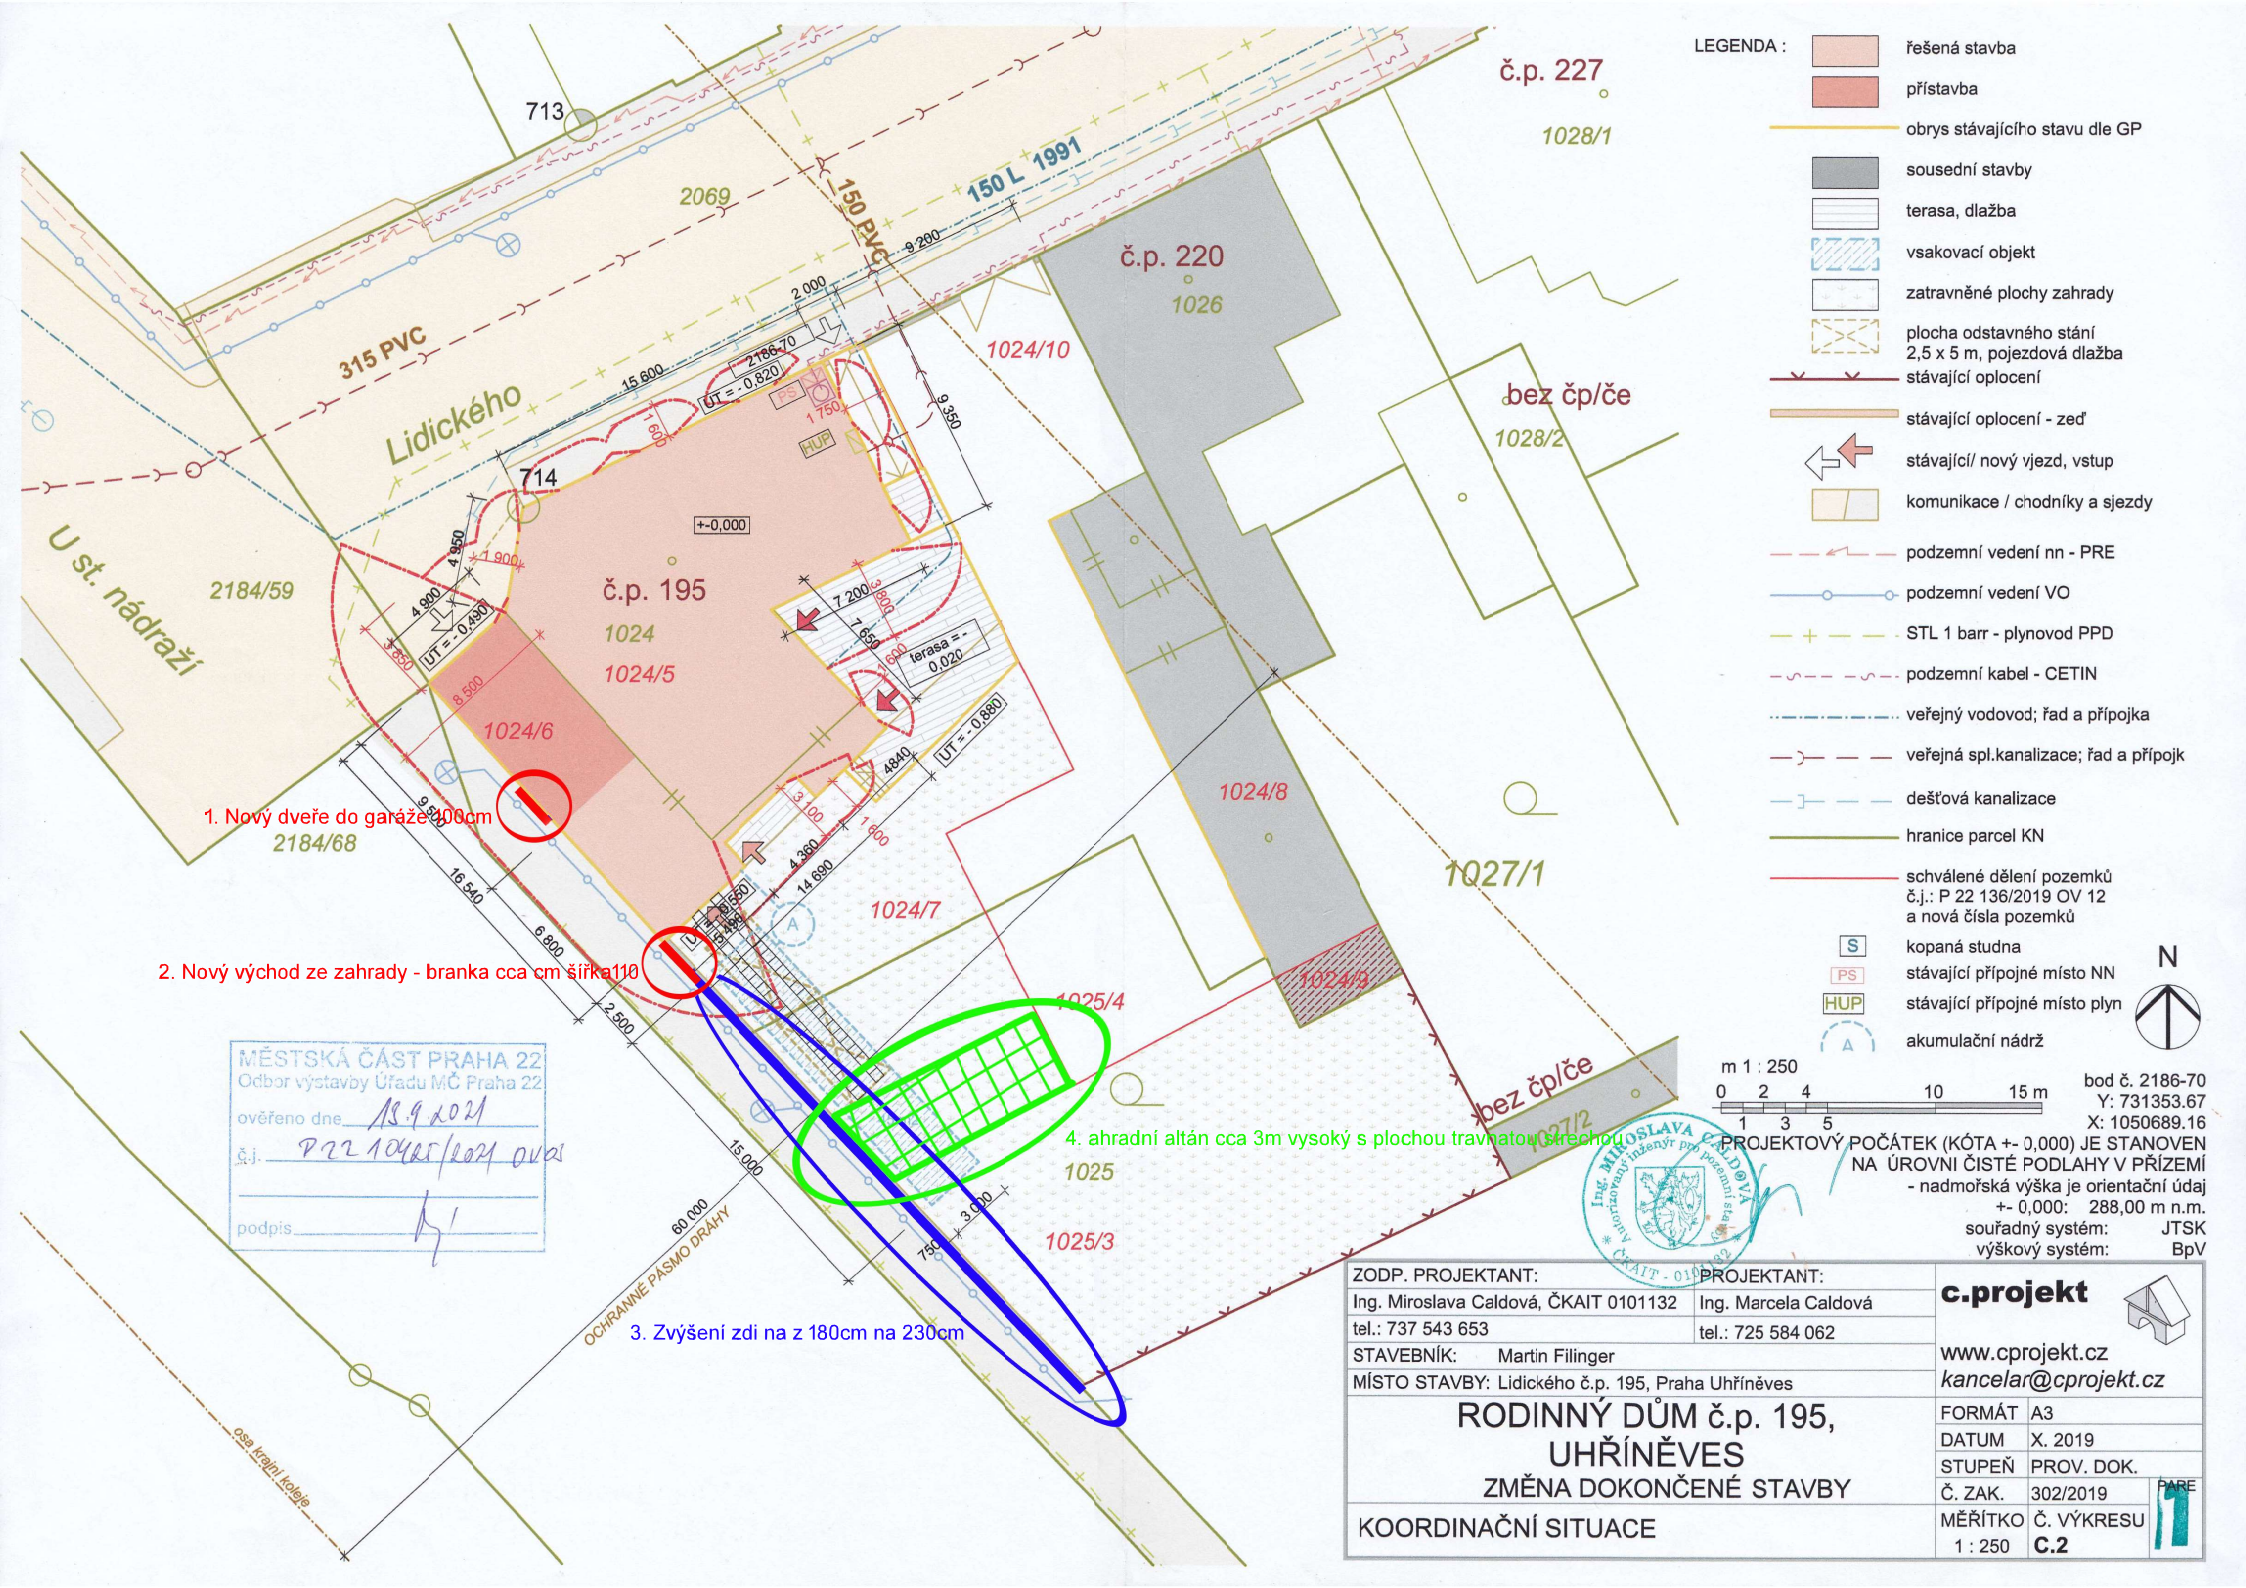

ZODP. PROJEKTANT:	PROJEKTANT:
Ing. Miroslava Caldová, ČKAIT 0101132	Ing. Marcela Caldová
tel.: 737 543 653	tel.: 725 584 062
STAVEBNÍK: Martin Filinger	
MÍSTO STAVBY: Lidického č.p. 195, Praha Uhříněves	

c.projekt
www.cprojekt.cz
kancelar@cprojekt.cz

RODINNÝ DŮM č.p. 195, UHŘÍNĚVES
ZMĚNA DOKONČENÉ STAVBY

KOORDINAČNÍ SITUACE

FORMÁT	A3
DATUM	X. 2019
STUPEŇ	PROV. DOK.
Č. ZAK.	302/2019
MĚŘÍTKO 1 : 250	Č. VÝKRESU **C.2**