




# POHLED SEVERNÍ

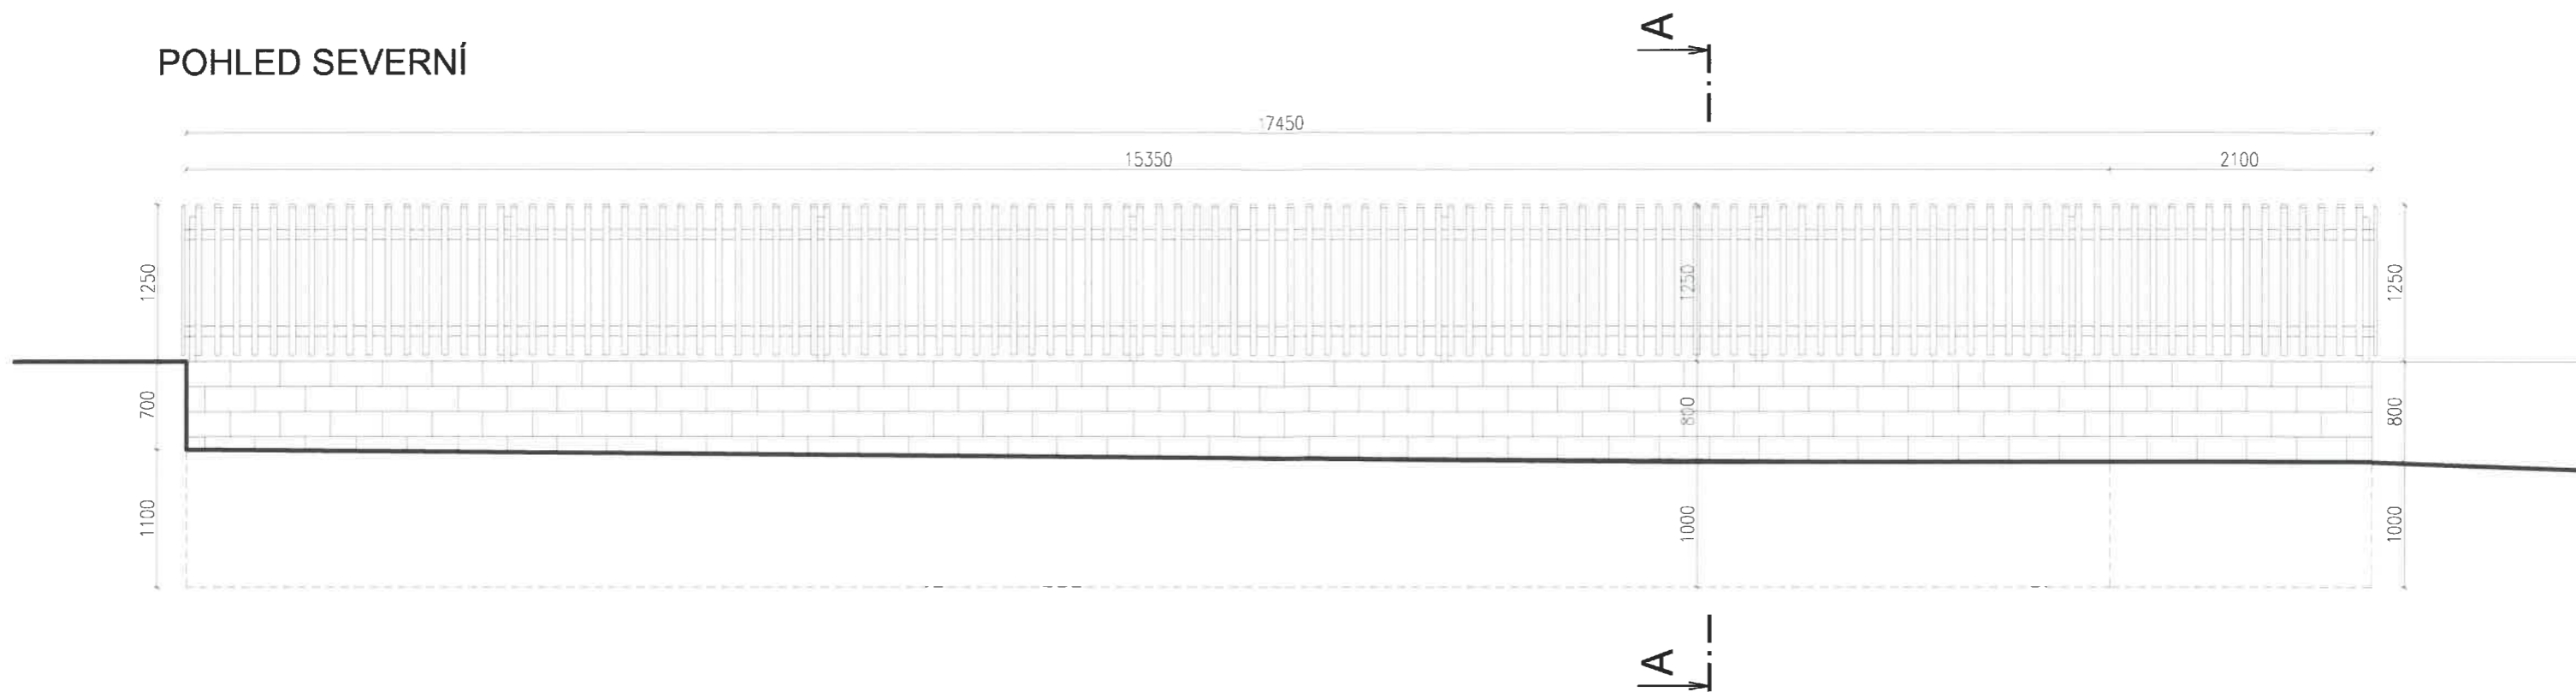

## ŘEZ A-A

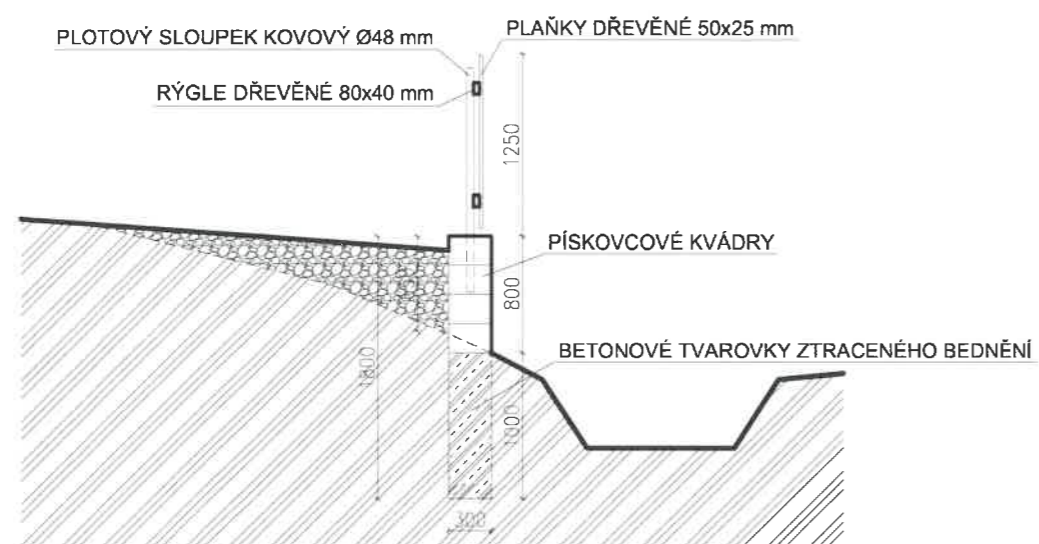

## DETAIL

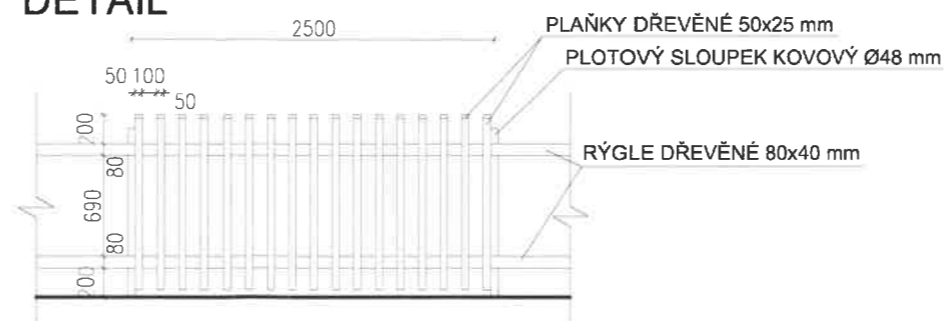

±0,000 = 294,63 m n.m.

Název stavby:	Stavba přístřešku k občerstvení		
Investor:	Ladislav Blažek, Kosmonautů 2845/9, 276 01 Mělník		
Místo stavby:	p.č. 7 a st. 882 v k.ú. Sloup v Čechách		
Stupeň projektu:	DUR + DSP	Datum:	11/2020
Projektant:	Ing. Michal Zelinka	Měřítko:	1:50
Zodp. projektant:	Ing. Josef Brejcha	Zakázka:	
Název výkresu:	Oplocení	Číslo výkresu:	D - 06

