




POHLED JIŽNÍ

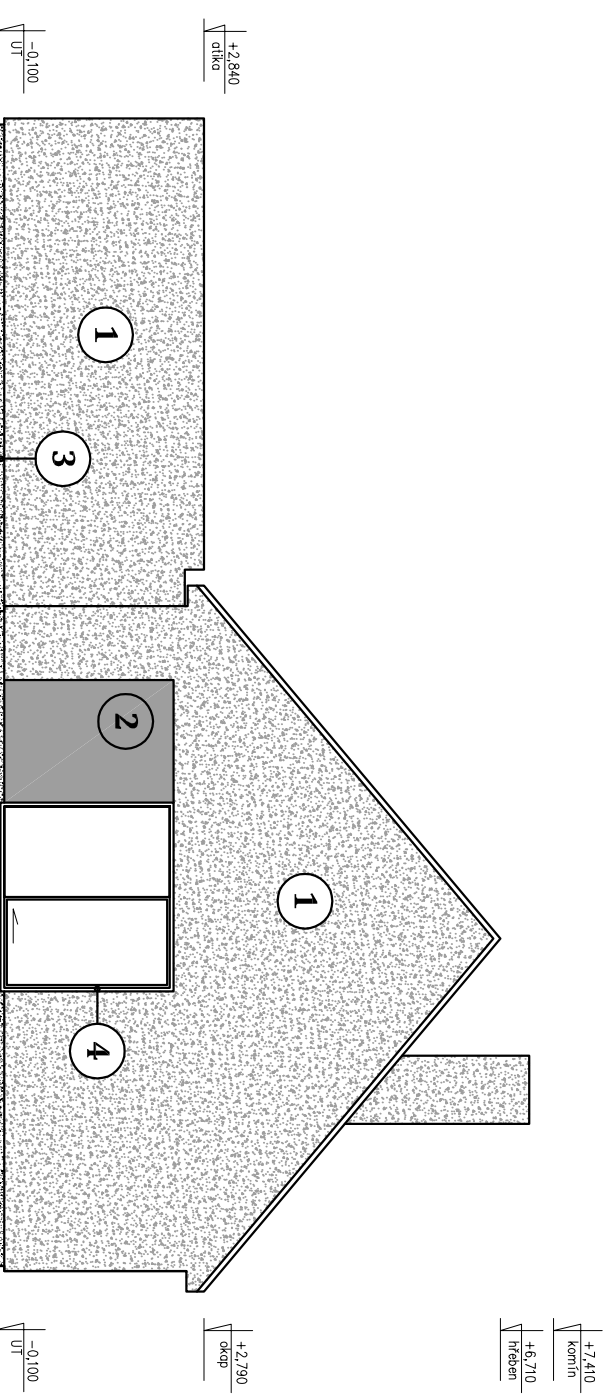


POHLED VÝCHODNÍ

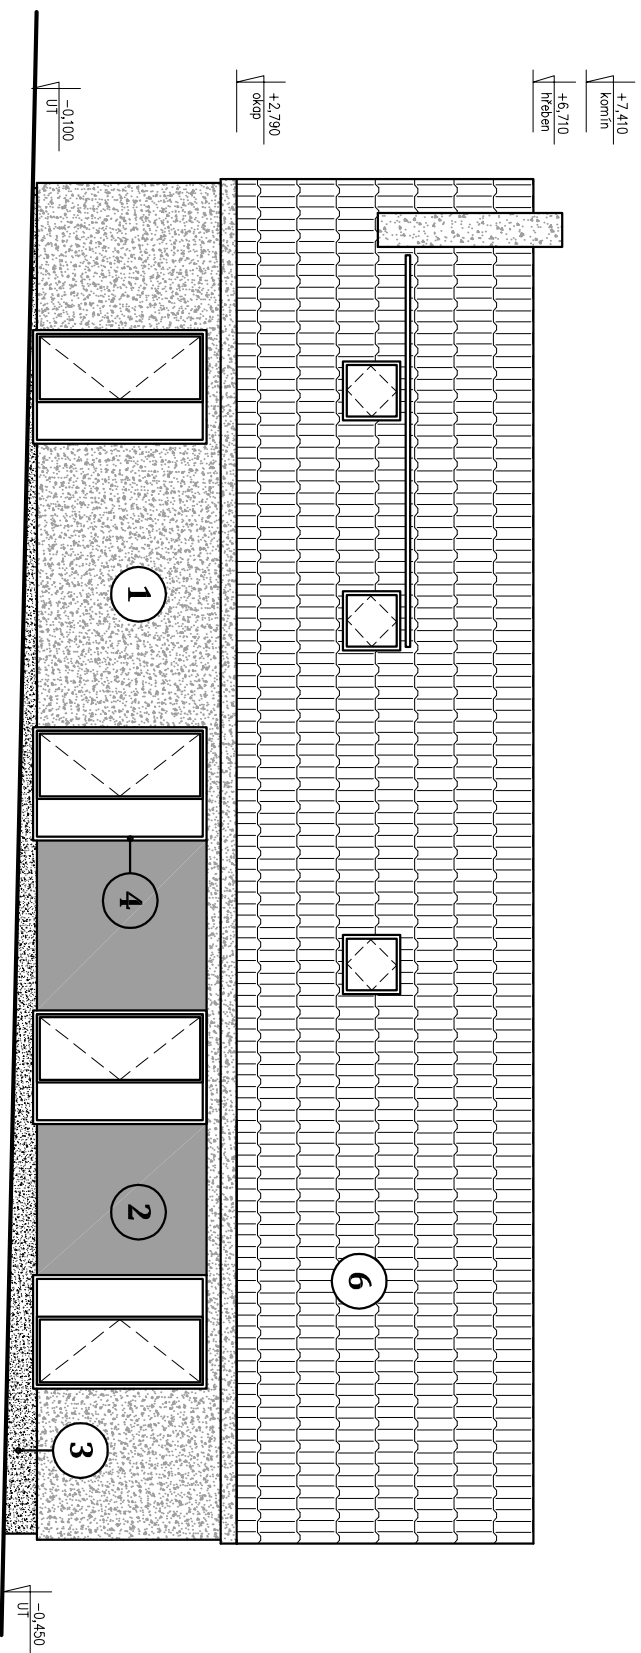

POHLED ZÁPADNÍ

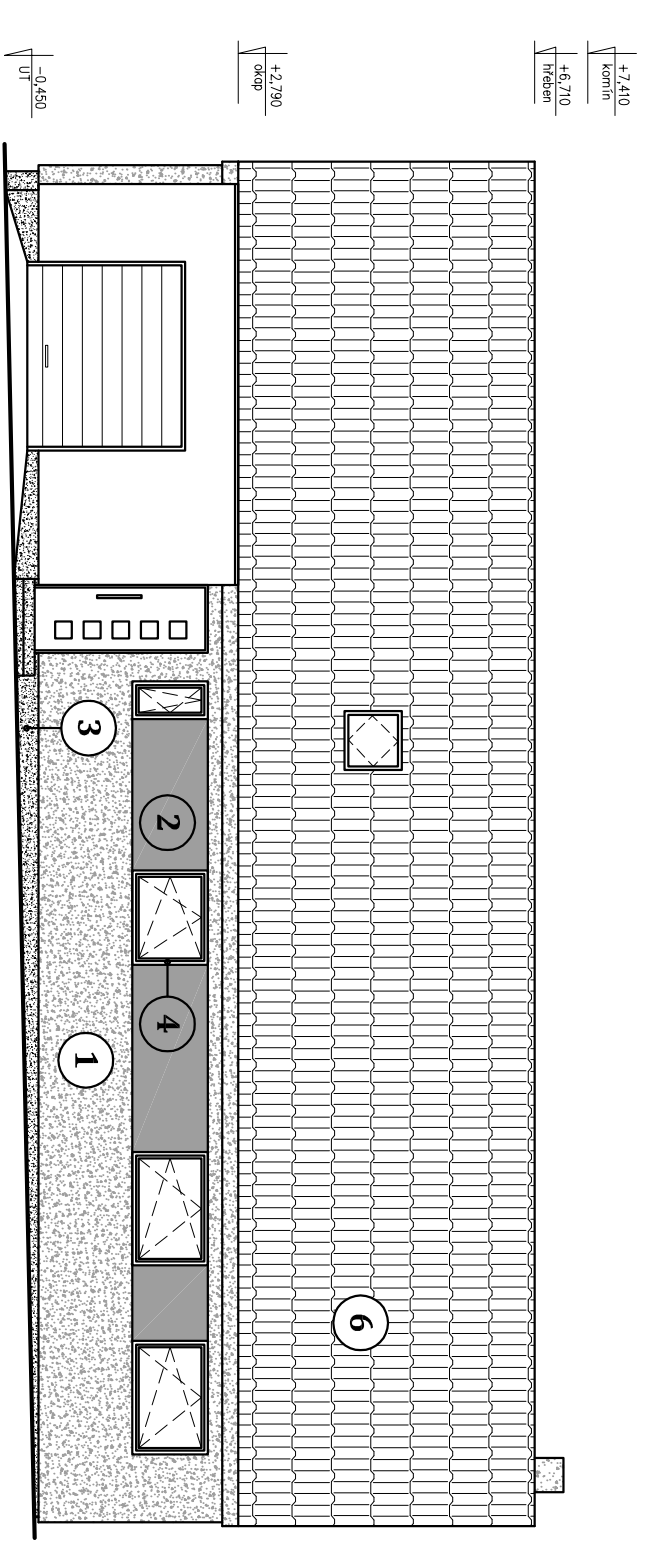

POHLED SEVERNÍ

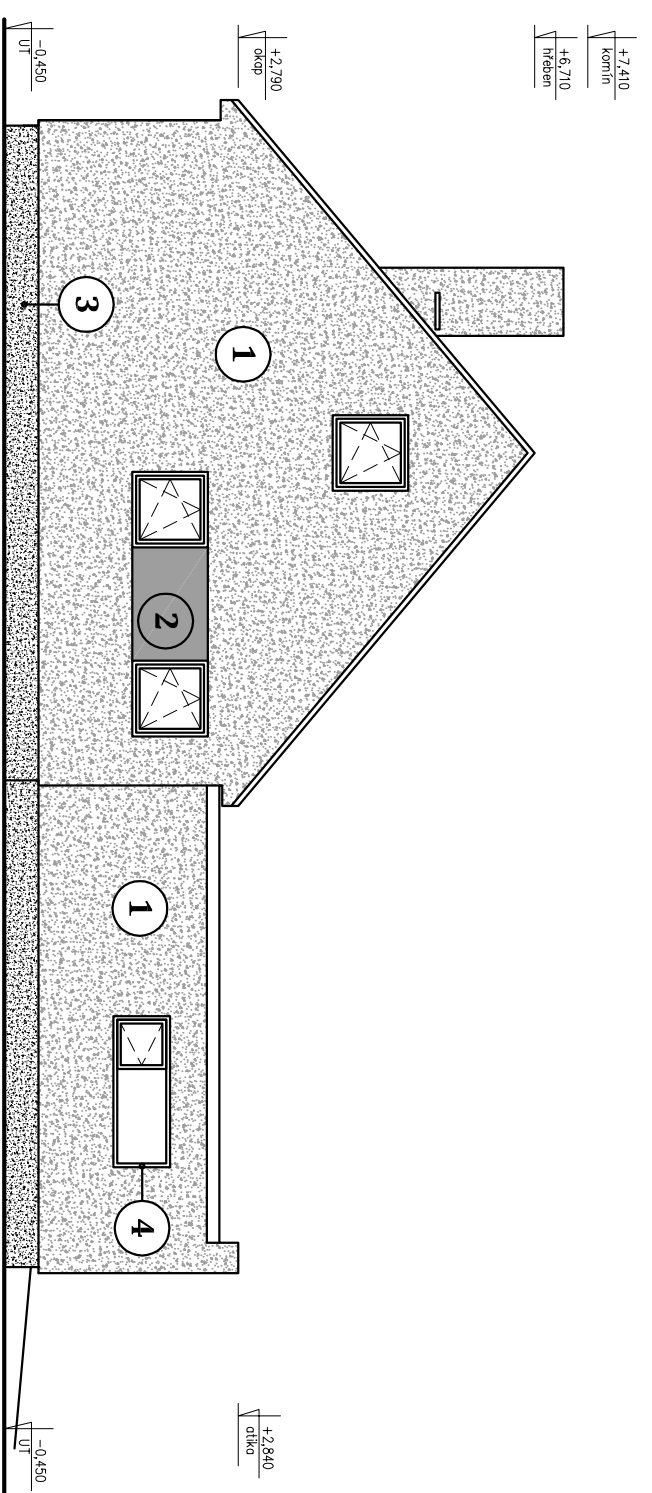

LEGENDA MATERIÁLŮ

OZN.	POPIS MATERIÁLU
1	FASÁDNÍ OMÍTKA BAUMIT, světlý přírodní odstín
2	FASÁDNÍ OMÍTKA BAUMIT, tmavě šedý odstín
3	SOKLOVÁ OMÍTKA BAUMIT, tmavě hnědý
4	PLASTOVÉ RÁMY OKEN (TROUSKLA), antracit
5	OKAPOVÝ SYSTÉM, antracit, poplost. plech
6	STŘEŠNÍ TAŠKY BETONOVÉ, tmavě šedé

AKCE / RD Kozojedy, parc. č. 89/94

ZODP. PROJEKTANT / ING. ARCH. JIŘÍ KOPECKÝ

DATUM / 04/2019      MĚŘÍTKO / 1:100      STUPEŇ DOKUMENTACE / DSP

OBSAH / Pohledy

D 07