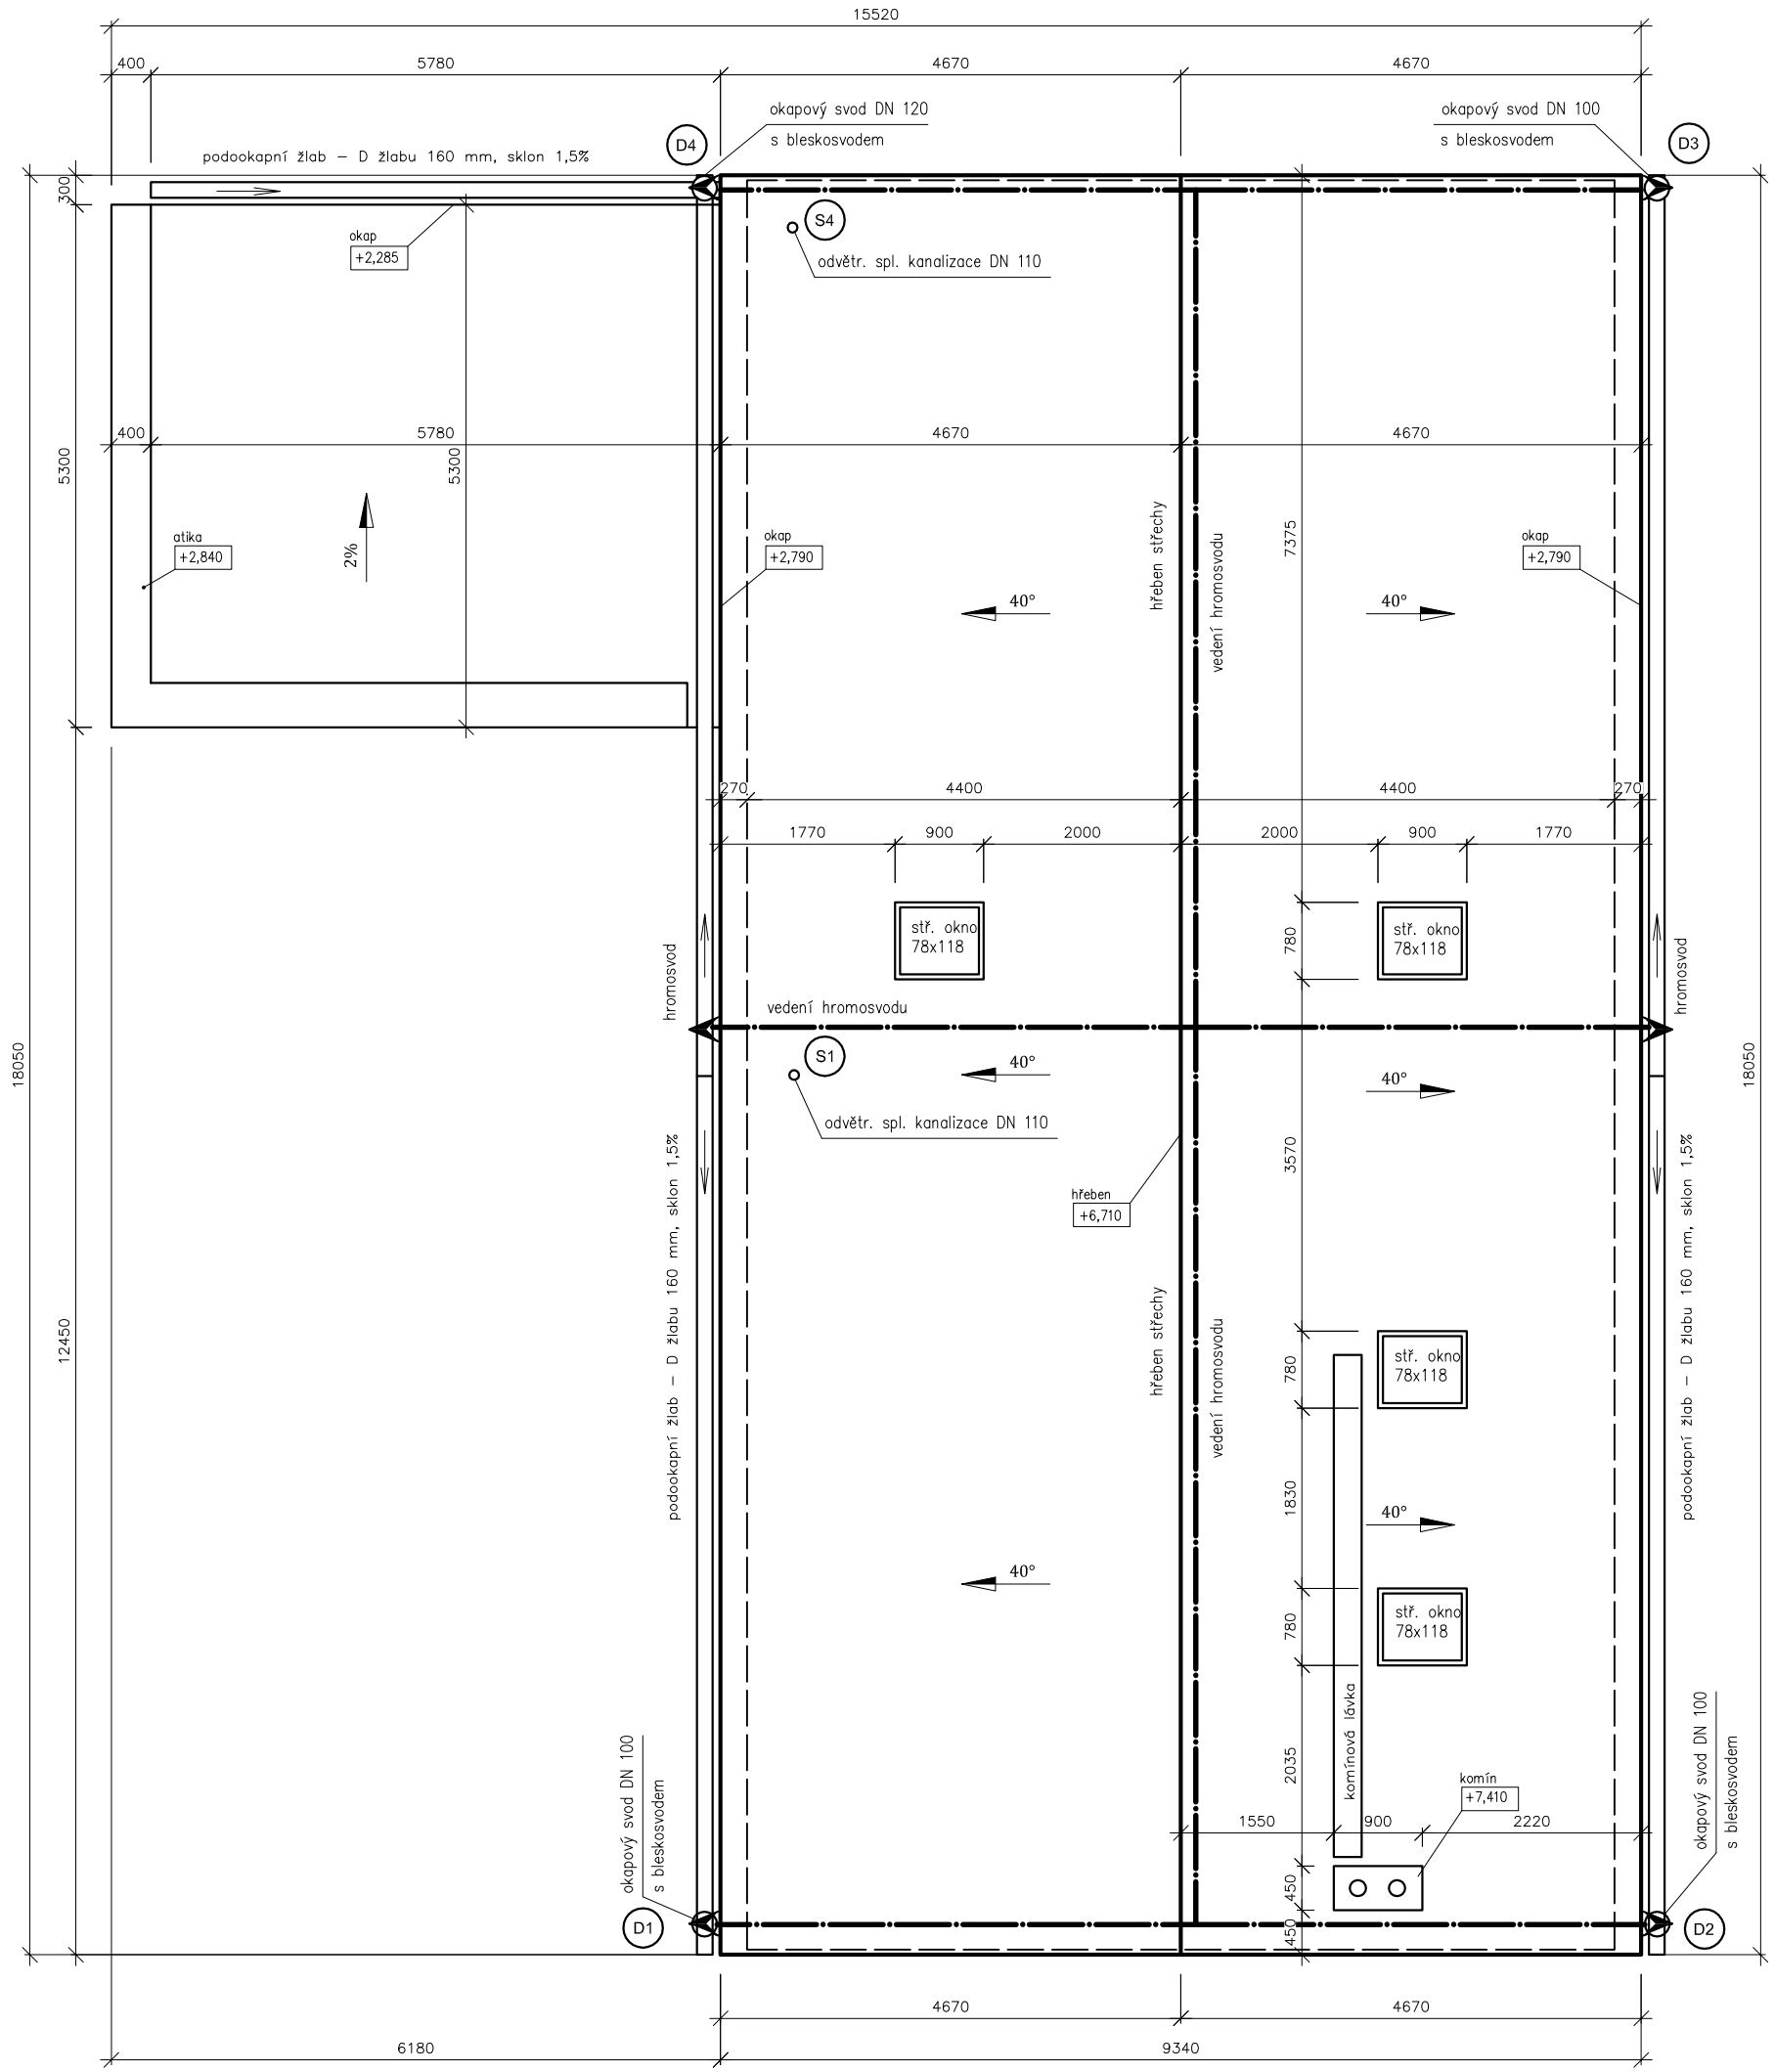

LEGENDA ČAR	
	OBVOD STŘECHY
	VEDENÍ BLESKOSVODU
	OBVODOVÉ STĚNY DOMU
	OKAP

POLOHA DEŠŤOVÉHO SVODU S HROMOSVODEM

HROMOSVOD:
Jímací vedení prům. 8 mm bude uloženo na vhodných podpěrách pro střechu se skládanou krytinou, rozestup podpor max 1,0 m.
Svody budou připevněny ke zdi pomocí vhodných podpěr vedení pro fasádu s dodatečným zateplením fasádním polystyrenem a ke svodnému okapovému potrubí, rozteč podpěr max 1,0 m.
Zkušební svorky budou umístěny 0,7 až 1,0 m nad úrovní terénu na stěně.
Veškerý materiál pro vnější lps musí odpovídat ČSN EN 62 305 A ČSN EN 50 164

ODVODNĚNÍ – nejvíce zatížený svod:

Q = i.A.C i=0,03 A=76m² C=1
Q = 2,28 l/s
návrh: podokapní žlab D =160 mm
1x vnější svodné potrubí DN 120
3x vnější svodné potrubí DN 100

S1 - STŘECHA HLAVNÍ sedlová

STŘEŠNÍ KRYTINA Z BETONOVÝCH TAŠEK
STŘEŠNÍ LATĚ 40x 60 mm
KONTRALATĚ 40x 60 mm / větraná mezera
DIFUZNÍ FOLIE JUTADACH
DŘEVĚNÉ KROKVE 80/160
DŘEVĚNÉ KLEŠTINY 2x 40/140
ZATEPLENÍ POMOCÍ IZOLACE ISOVER UNI celk. tl. 300 mm
PAROTĚSNÁ ZÁBRANA JUTAFOL
SDK PODHLED NA NOSNÉM POZINK ROŠTU

S5 - STŘECHA GARÁŽE plochá

ASF. HYDROIZOLAČNÍ PÁS SKLOELAST
PODKLADNÍ ASF. PÁS BITUBITAGIT PE V60S35
OSB DESKY P+D tl. 2x 12 mm
STŘEŠNÍ TRÁMY 80/160 / TEP. IZOLACE ISOVER UNI tl. 160 mm
PAROTĚSNÁ ZÁBRANA JUTAFOL
SDK PODHLED NA NOSNÉM POZINK ROŠTU

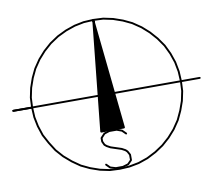

AKCE / RD Kozojedy, parc. č. 89/94

ZODP. PROJEKTANT / ING. ARCH. JIŘÍ KOPECKÝ

DATUM / 04/2019 MĚŘÍTKO / 1:75 STUPEŇ DOKUMENTACE/ DSP

OBSAH / Pohled na střechu D 05