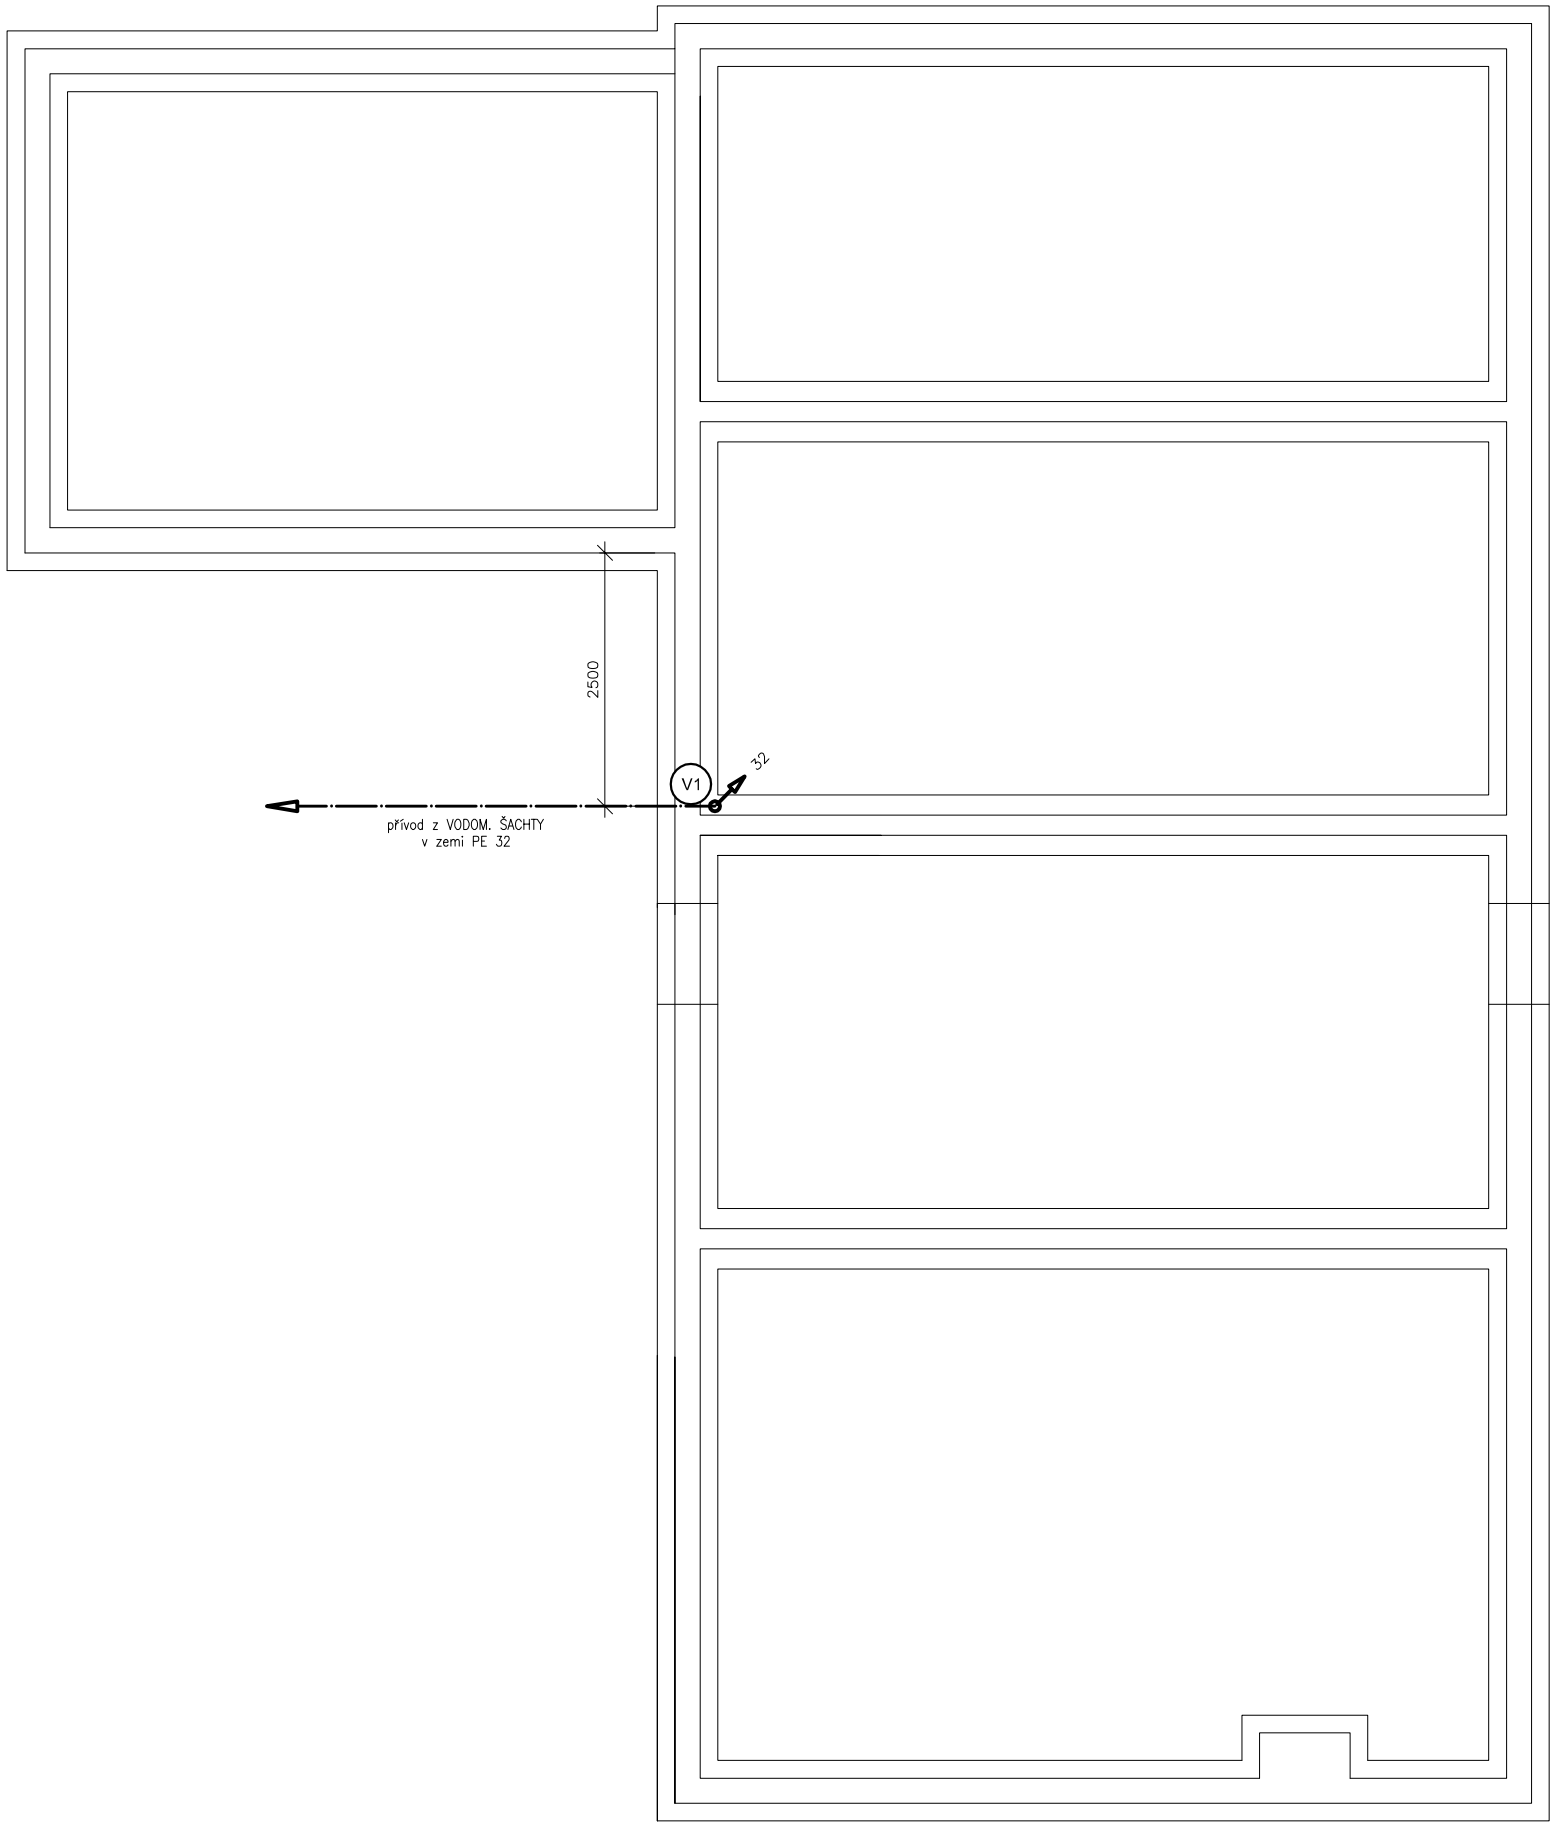

ZAŘIZOVACÍ PŘEDMĚTY

OZN.	ZAŘIZ. PŘEDMĚT	KANAL. PŘIP. POTRUBÍ	ZÁPACH. UZÁVĚRKA
UM	UMYVADLO	DN 40	HL 132
WC	ZÁCHOD	DN 110	
VA	VANA	DN 50	HL 555N
SP	SPRCHA	DN 50	HL 514SN
DZ	DŘEZ	DN 50	HL 100
MY	MYČKA NÁDOBÍ	DN 50	
PR	PRAČKA	DN 50	HL 400
SU	SUŠIČKA	DN 50	HL 400
EB	ELEKTRICKÝ BOJLER	DN 32	HL 21
ES	ELEKTRICKÝ SPORÁK (indukce)		

POTRUBÍ		
	STUDENÁ VODA	PPR DN x
	TUV + CIRKULACE	PPR DN x
EB	ELEKTRICKÝ BOJLER Dražice OKCE 160	

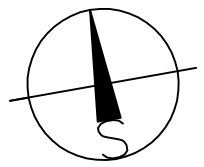

AKCE / RD Kozojedy, parc. č. 89/94

ZODP. PROJEKTANT / ING. ARCH. JIŘÍ KOPECKÝ

DATUM / 04/2019 MĚŘÍTKO / 1:75 STUPEŇ DOKUMENTACE/ DSP

OBSAH / Vnitřní vodovod - základy D 1.4. 03