

S1 - STŘECHA HLAVNÍ sedlová

STŘEŠNÍ KRYTINA Z BETONOVÝCH TAŠEK
STŘEŠNÍ LATĚ 40x 60 mm
KONTRALATĚ 40x 60 mm / větraná mezera
DIFUZNÍ FOLIE JUTADACH
DŘEVĚNÉ KROKVE 80/160 / TEP. IZOLACE ISOVER UNI tl. 160 mm
DŘEVĚNÉ KLEŠTINY 2x 40/140 / TEP. IZOLACE ISOVER UNI tl. 140 mm
DŘEVĚNÝ ROŠT / TEP. IZOLACE ISOVER UNI tl. 120 mm
PAROTĚSNÁ ZÁBRANA JUTAFOIL
SDK PODHLED NA NOSNÉM POZINK ROŠTU

S2 - PODLAHA 2.NP (podkroví)

OSB DESKY P+D tl. 2x 15 mm
DŘEVĚNÉ STROPNÍ TRÁMY 80/200
SDK PODHLED NA NOSNÉM POZINK ROŠTU

S3 - PODLAHA DOMU 1.NP vytápěná

FINÁLNÍ POKRCH tl. 10 mm- KER. DLAŽBA/ LAMINO
PODLAHOVÁ SONDÁ (ECOFLOOR) V OCHRANNĚ TRUBICI
ANHYDRITOVÝ SAMONIVELAČNÍ POTĚR tl. 50 mm
TOPNÁ ROHOŽ (KABEL) ECOFLOOR
DESKY EPS GREY tl. 150 mm
ASFALTOVÁ HYDROIZOLACE BITALBIT S
ASFALTOVÝ PENETRAČNÍ NÁTĚR
ZÁKLADOVÁ ŽELEZOBETONOVÁ DESKA tl. 150 mm
armovaná KARI 8/8 /150 při obou lících
UZAVÍRACÍ CEMENTOVÁ MAZANINA tl. 30 mm
KAMENIVO frakce 0/64 tl. 150 mm
ZEMINA HUTNĚNÁ PRO VRSTVÁCH

S4 - PODLAHA GARÁŽE nevytápěná

2x ROPNOPOBNÍ A PROTIPRAŠNÝ NÁTĚR
BETONOVÁ MAZANINA tl. 50 mm
armovaná KARI 6/6/100 uprostřed
TEPELNÁ IZOLACE DESKY XPS tl. 50 mm
ASFALTOVÁ HYDROIZOLACE BITALBIT S
ASFALTOVÝ PENETRAČNÍ NÁTĚR
ZÁKLADOVÁ ŽELEZOBETONOVÁ DESKA tl. 150 mm
armovaná KARI 8/8 /150 při obou lících


UZAVÍRACÍ CEMENTOVÁ MAZANINA tl. 30 mm
KAMENIVO frakce 0/64 tl. 150 mm
ZEMINA HUTNĚNÁ PRO VRSTVÁCH

S5 - STŘECHA GARÁŽE plochá

ASF. HYDROIZOLAČNÍ PÁS SKLOELAST
PODKLADNÍ ASF. PÁS BITUBITAGIT PE V60S35
OSB DESKY P+D tl. 2x 12 mm
STŘEŠNÍ TRÁMY 80/160 / TEP. IZOLACE ISOVER UNI tl. 160 mm
PAROTĚSNÁ ZÁBRANA JUTAFOIL
SDK PODHLED NA NOSNÉM POZINK ROŠTU

S6 - OBVODOVÉ ZDIVO fasádní omítka

VNĚJŠÍ FASÁDNÍ OMÍTKA SYSTÉMU BAUMIT OPEN
FASÁDNÍ ZATEPLENÍ EPS 70 P tl. 150 mm
ZDIVO Z TVÁRNIC HELUZ UNI broušené tl. 250 mm
VNITŘNÍ OMÍTKA SÁDROVÁ
VNITŘNÍ MALBA

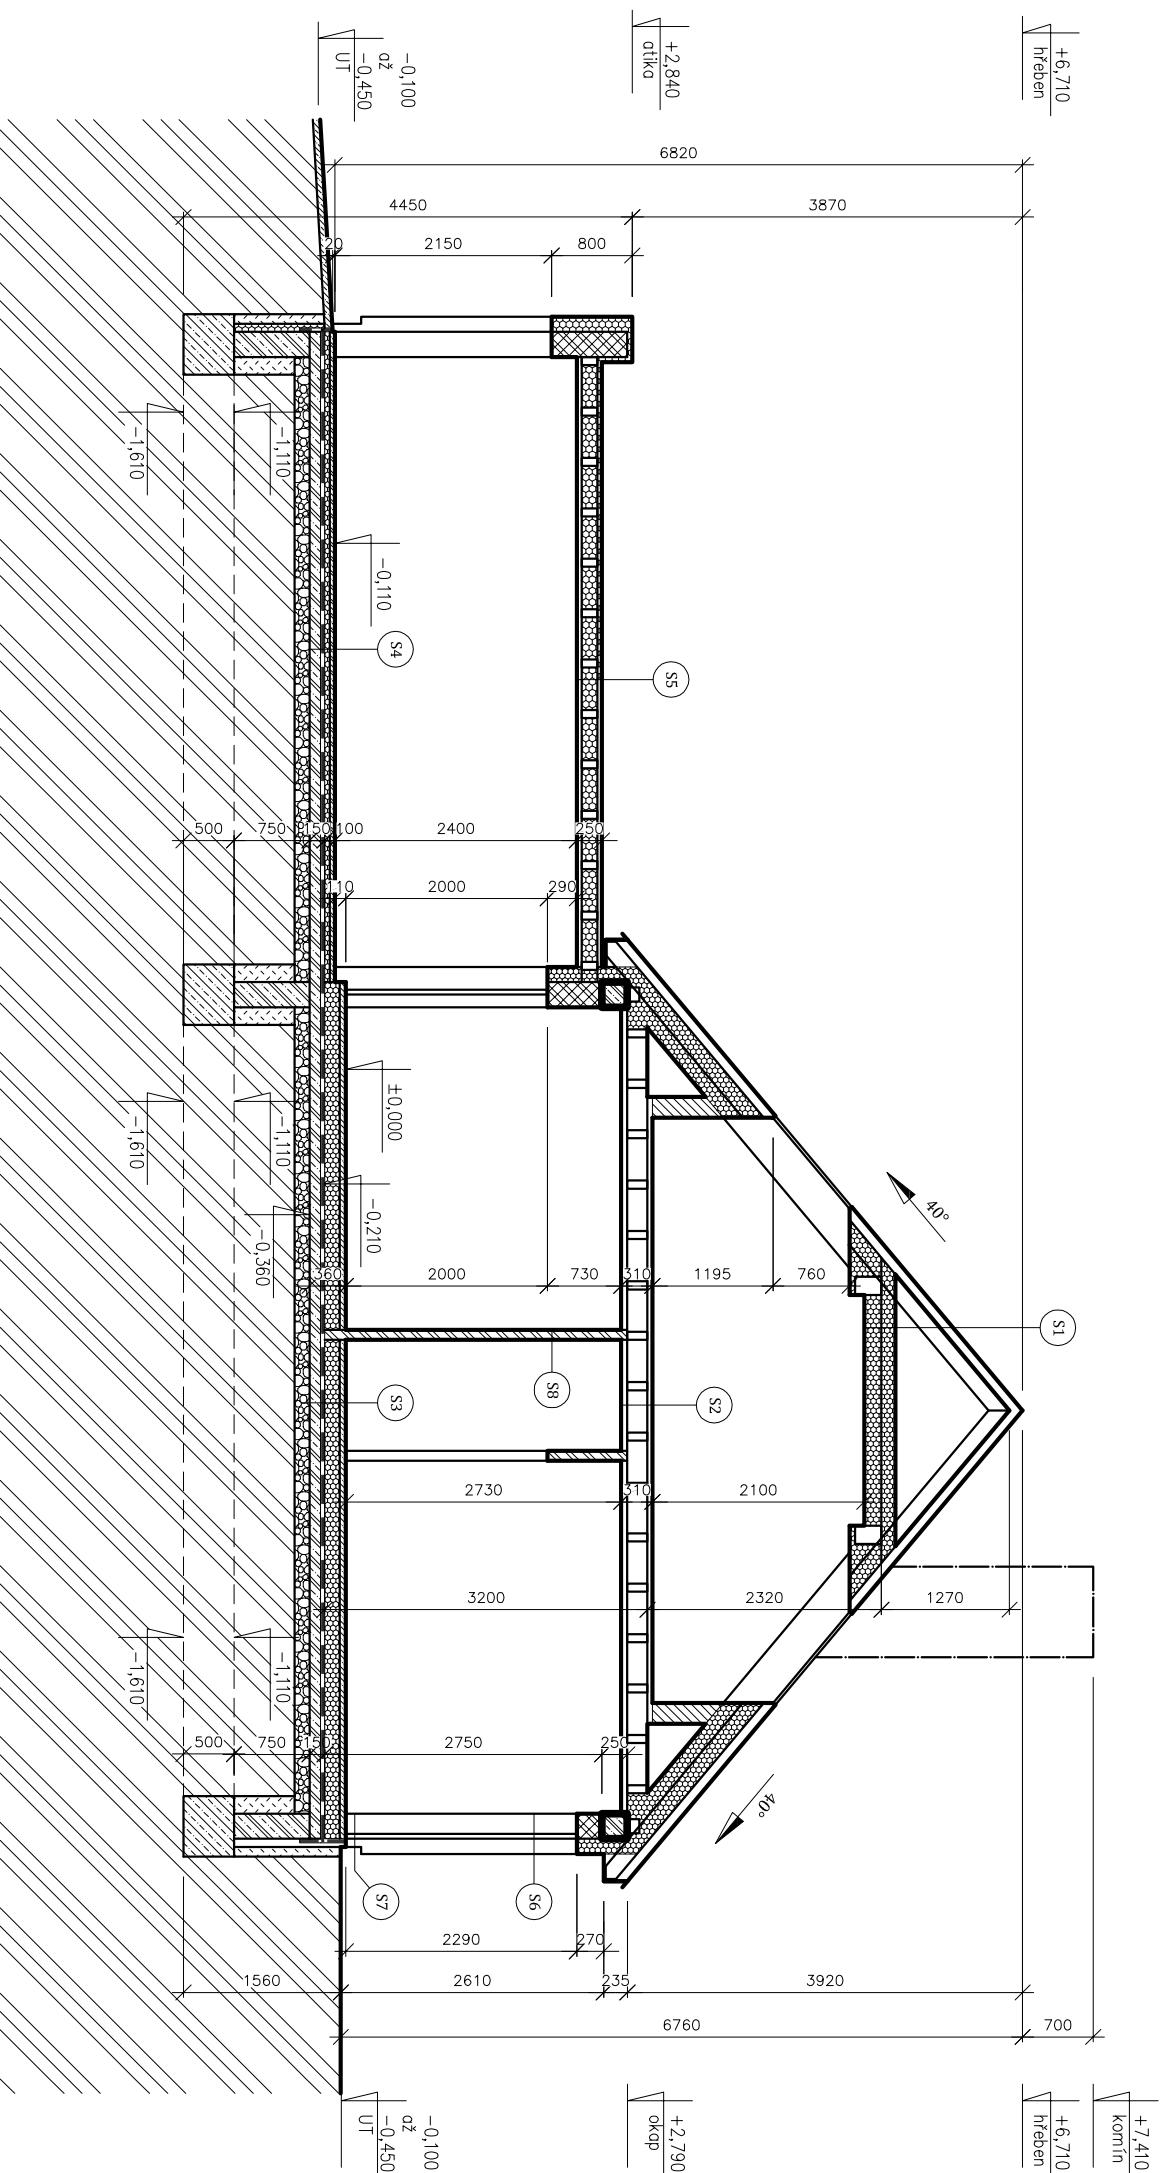

S7 - OBVODOVÉ ZDIVO sokl

VNITŘNÍ MALBA
BAUMIT HLAZENÁ OMÍTKA L
ZDIVO Z TVÁRNIC HELUZ UNI broušené tl. 250 mm
ASFALTOVÝ PENETRAČNÍ NÁTĚR
HYDROIZOLACE ASFALTOVÝ PÁS BITALBIT S
LEPÍČÍ VRSTVA BAUMIT BITUFIX 2K
DESKY PERIMETR tl. 80 mm
LEPÍČÍ VRSTVA BAUMIT STARCONTACT
vzdušená sklotextilní síť
ZÁKLADNÍ NÁTĚR BAUMIT UNI PRIMER
SOKLOVÁ OMÍTKA BAUMOT MOSAICTOP

S8 - VNITŘNÍ NOSNÉ A NENOSNÉ ZDIVO

VNITŘNÍ MALBA
VNITŘNÍ OMÍTKA SÁDROVÁ
ZDIVO Z TVÁRNIC HELUZ UNI broušené, řízné tl.
VNITŘNÍ OMÍTKA SÁDROVÁ
VNITŘNÍ MALBA

| LEGENDA HMOT | |
|--------------|--|
| | BETON VYTUŽENÝ / ŽELEZOBETONOVÝ VĚNEC |
| | BETON PROSTÝ, CEMENTOVÁ MAZANINA, ANHYDRIT |
| | TEPELNÁ IZOLACE (DESKY XPS, EPS, MINERALNI VLNÁ) |
| | ZDIVO NOSNÉ Z TVÁRNIC HELUZ |
| | ZDIVO NENOSNÉ Z TVÁRNIC HELUZ |
| | SDK KONSTRUKCE vyplněno minerální vlnou |
| | KAMENIVO |
| | ZEMINA NASTPANÁ ZHUTNĚNÁ |
| | ROSTLÝ TĚRĚN |

AKCE / RD Kozojedy, parc. č. 89/94

ZODP. PROJEKTANT / ING. ARCH. JIŘÍ KOPECKÝ

DATUM / 04/2019

MĚŘÍTKO / 1:75

STUPEŇ DOKUMENTACE / DSP

OBSAH / řez AA

D 04