



POHLED VÝCHODNÍ

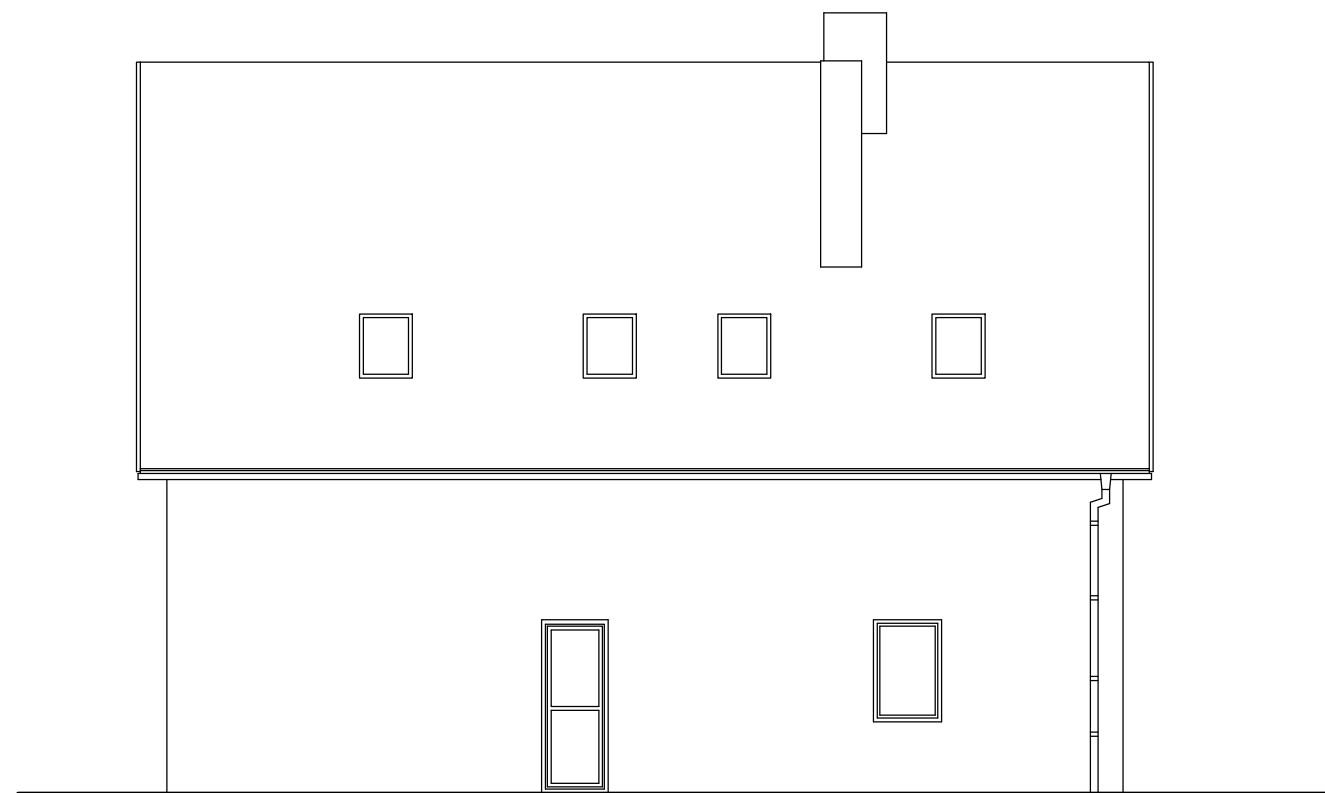

POHLED SEVERNÍ

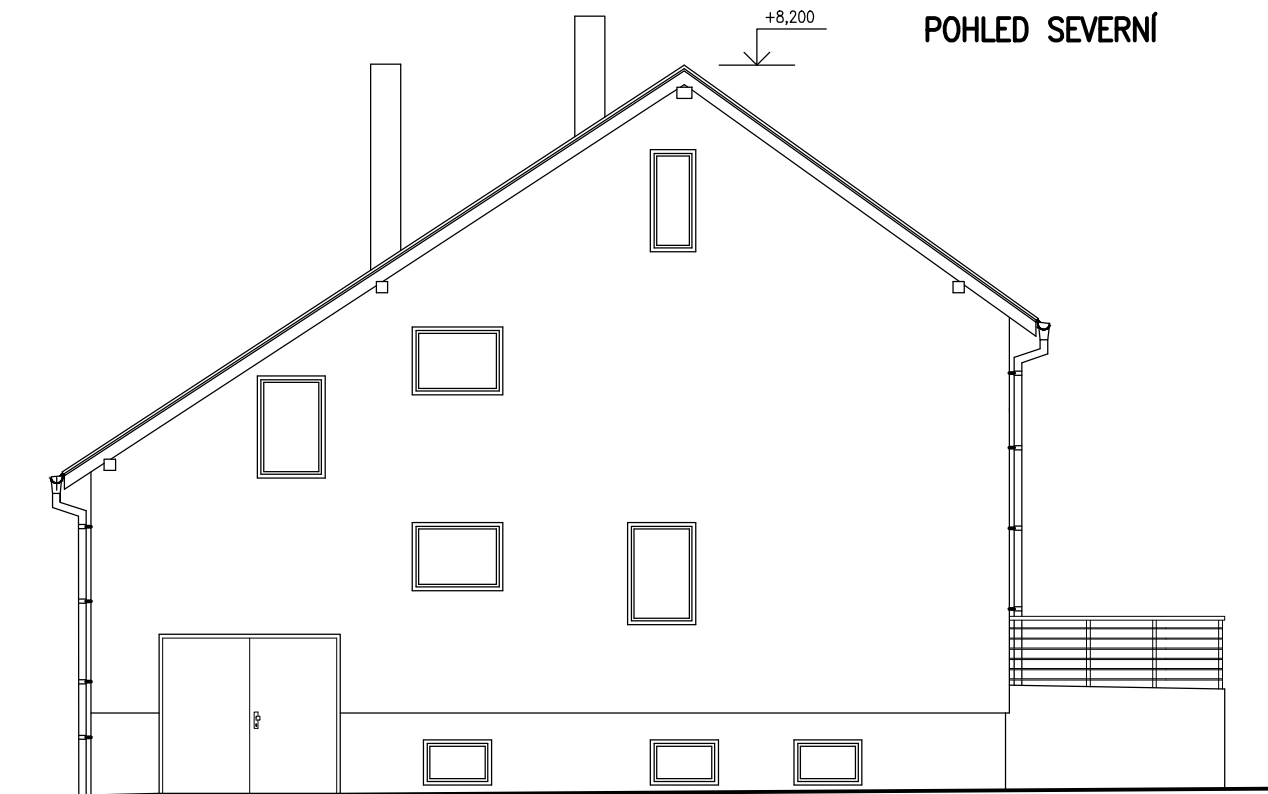

POHLED JIŽNÍ



KRESLIL: Ing. VÍT MICHEL	VYPRACOVAL: Ing. VÍT MICHEL	PROJEKTANT: Ing. VÍT MICHEL		
KRAJ: MORAVSKOSLEZSKÝ		MÍSTO STAVBY: KÚ Klimkovice 666319, par.č.962/2		
INVESTOR:			FORMÁT	2xA4
PŘESTAVBA – RODINNÝ DŮM			DATUM	březen 2021
			ČÍSLO KOPIE	
NS – POHLEDY JIŽNÍ, VÝCHODNÍ a SEVERNÍ			ÚČEL	
			MĚŘÍTKO: 1:100	ČÍSLO VÝKRESU: D.1.1–2.07