


Investor:	Tomáš Fryšták		Číslo zákazky:	5314
GARDEON	Vypracoval: <i>3PO SLOVAKIA, s.r.o.</i>		Typ výkresu: <i>PÔDORYS</i>	
	Mierka: 1:50	Formát: A4	Rozmery pôdorysu stavby: [m]	Hrúbka steny: 50 mm Označenie spádu: ŠÍPKOU Min.hrúbka platne: 150-200 mm
Vonkajší rozmer stavby:	4000 x 5200 [mm]		Spád strechy rozmer:	2500/2370 [mm]
			Výška stien:	h-2290 [mm]

Rozmer platne min.: 4100 x 5300
Podklad musí byť v rovine ! Aj v prípade pätiiek!
Nákres s vyznačením osadenia pätiiek pošleme na vyžiadanie
Na strane spádu je presah strechy 20 cm

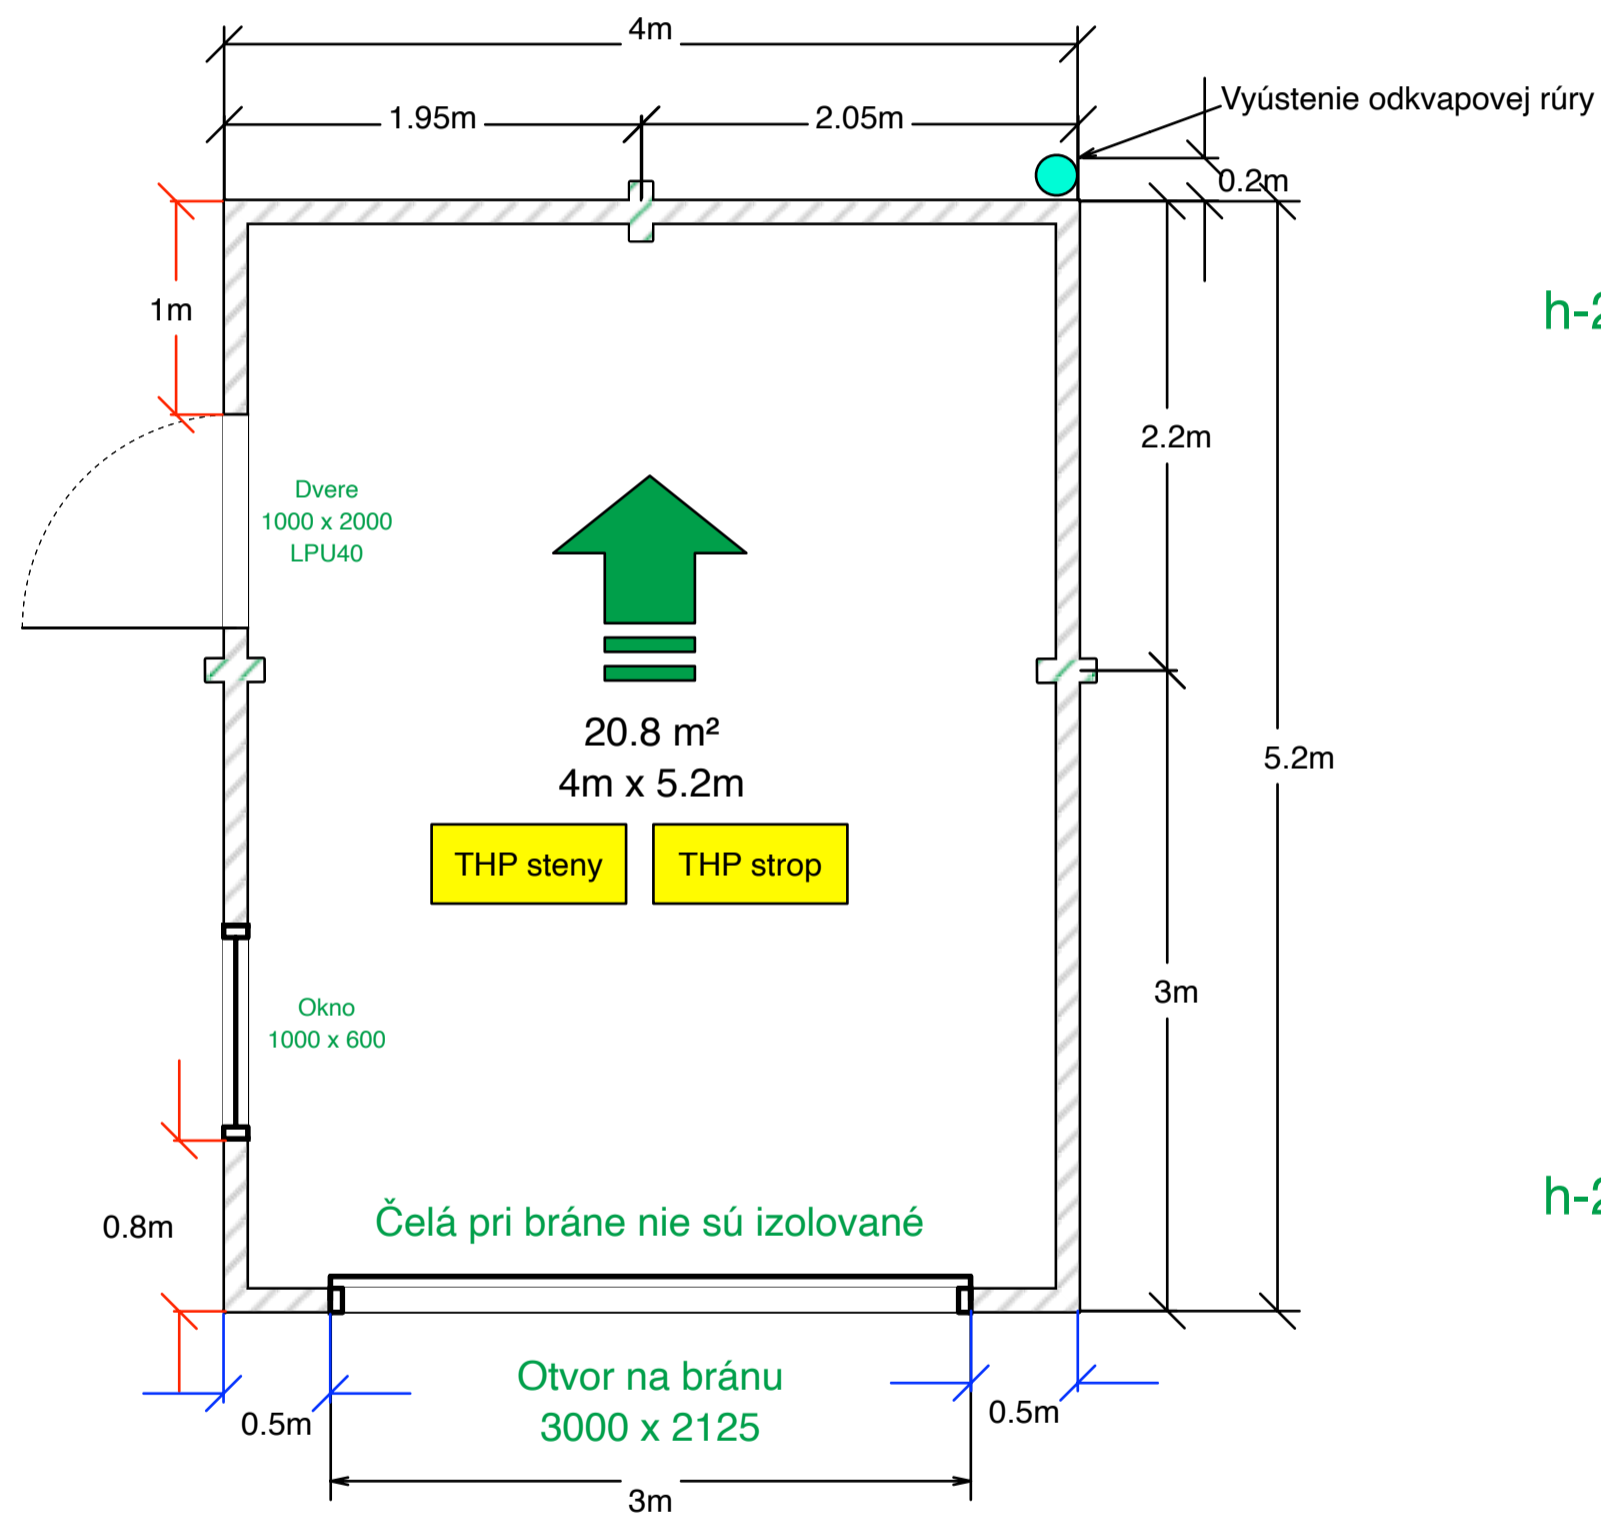

h-2310+60

h-2440+60

LEGENDA (všeobecná)	
	Plná čiara - steny stavby
	Prerušovaná čiara - prístrešok
	Smer spádu strechy
	THP steny THP strop THP izolácia 5cm
	ATK Antikondenzačný systém DRIPSTOP
	Spoj steny
	Stĺp prístrešku GARDEON (s ocelovou platňou 25 x 25cm - rozmer platí len pre platne prístrešku pre auto)
	Betónová pätká o rozmere cca. 35x35cm (hĺbka cca. 35cm)
	L-atika Špeciálna L-atika (v prípade stavby opretej napr. dom)
	Neizolovaná priečka
	Izolovaná priečka THP
	Dizajnová drevená výplň 1000 x 1900
	Dizajnová drevená výplň 1200 x 1900
	Vyústenie odkvapovej rúry
	Otvor na garážovú bránu
	Konštrukčný otvor
	PG nosník