VÝUKOVÁ VERZE ARCHICADU

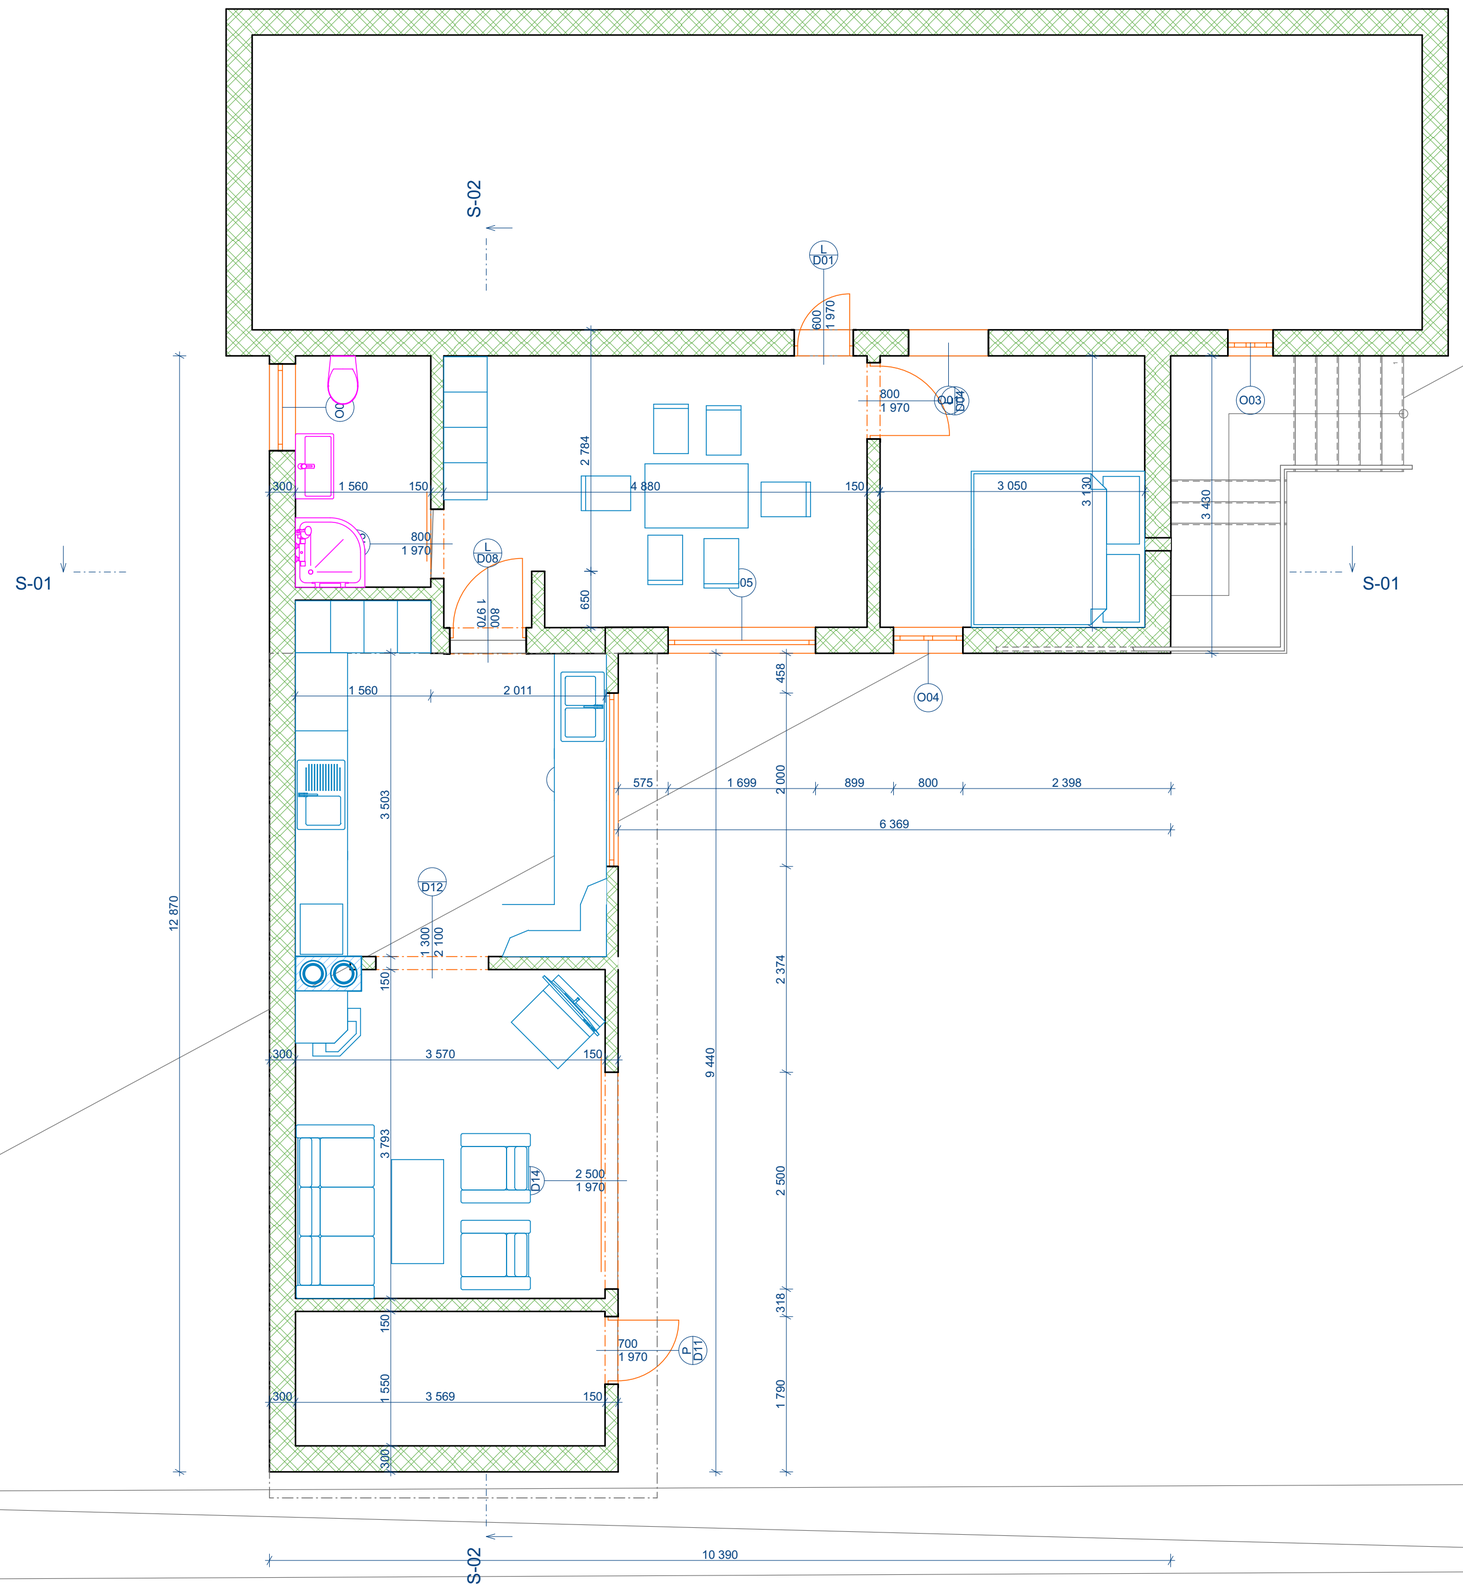

Tabulka místností 1.NP			
Č.	Název místnosti	Plocha (m2)	Nášlapná vrstva

Historie revizí

IDrev	ZmID	Název změny	Datum

Projektant

#Společnost kontaktu

#Adresa kontaktu1
#Město - kontakt
#Země - kontakt
#PSČ - kontakt

#Název projektu

#Adresa stavby1
#Město - stavba
#Země - stavba
#PSČ - stavba

Jméno výkresu

Půdorys 1.NP

Vypracoval — Datum

Zodpovědný projektant — Datum

#Celé jméno kontaktu

Měřítko výkresu

1:50

Revize — Číslo výkresu

D.1.1.2