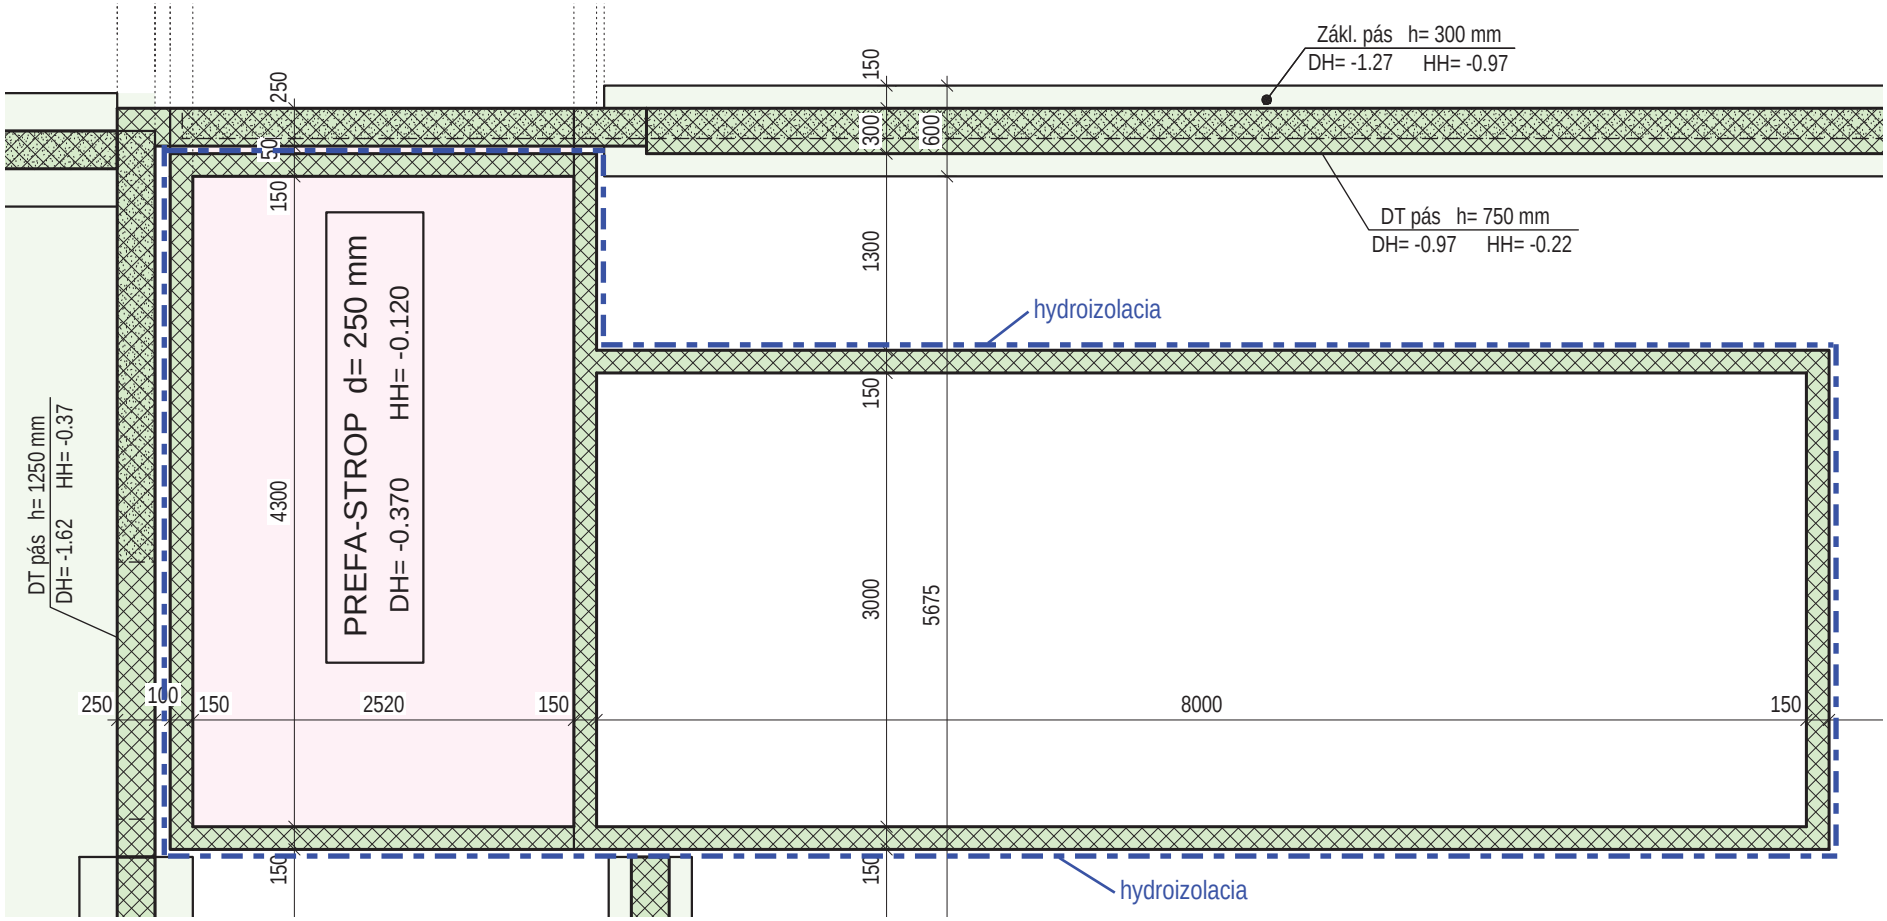
Zákl. pás h= 300 mm
DH= -1.27 HH= -0.97
DT pás h= 750 mm
DH= -0.97 HH= -0.22
hydroizolacia
PREFA-STROP d= 250 mm
DH= -0.370 HH= -0.120
DT pás h= 1250 mm
DH= -1.62 HH= -0.37
hydroizolacia
250
50
150
4300
150
100
250
150
2520
150
150
1300
150
3000
150
300
600
5675
8000
150
150