



ZÁKLADY


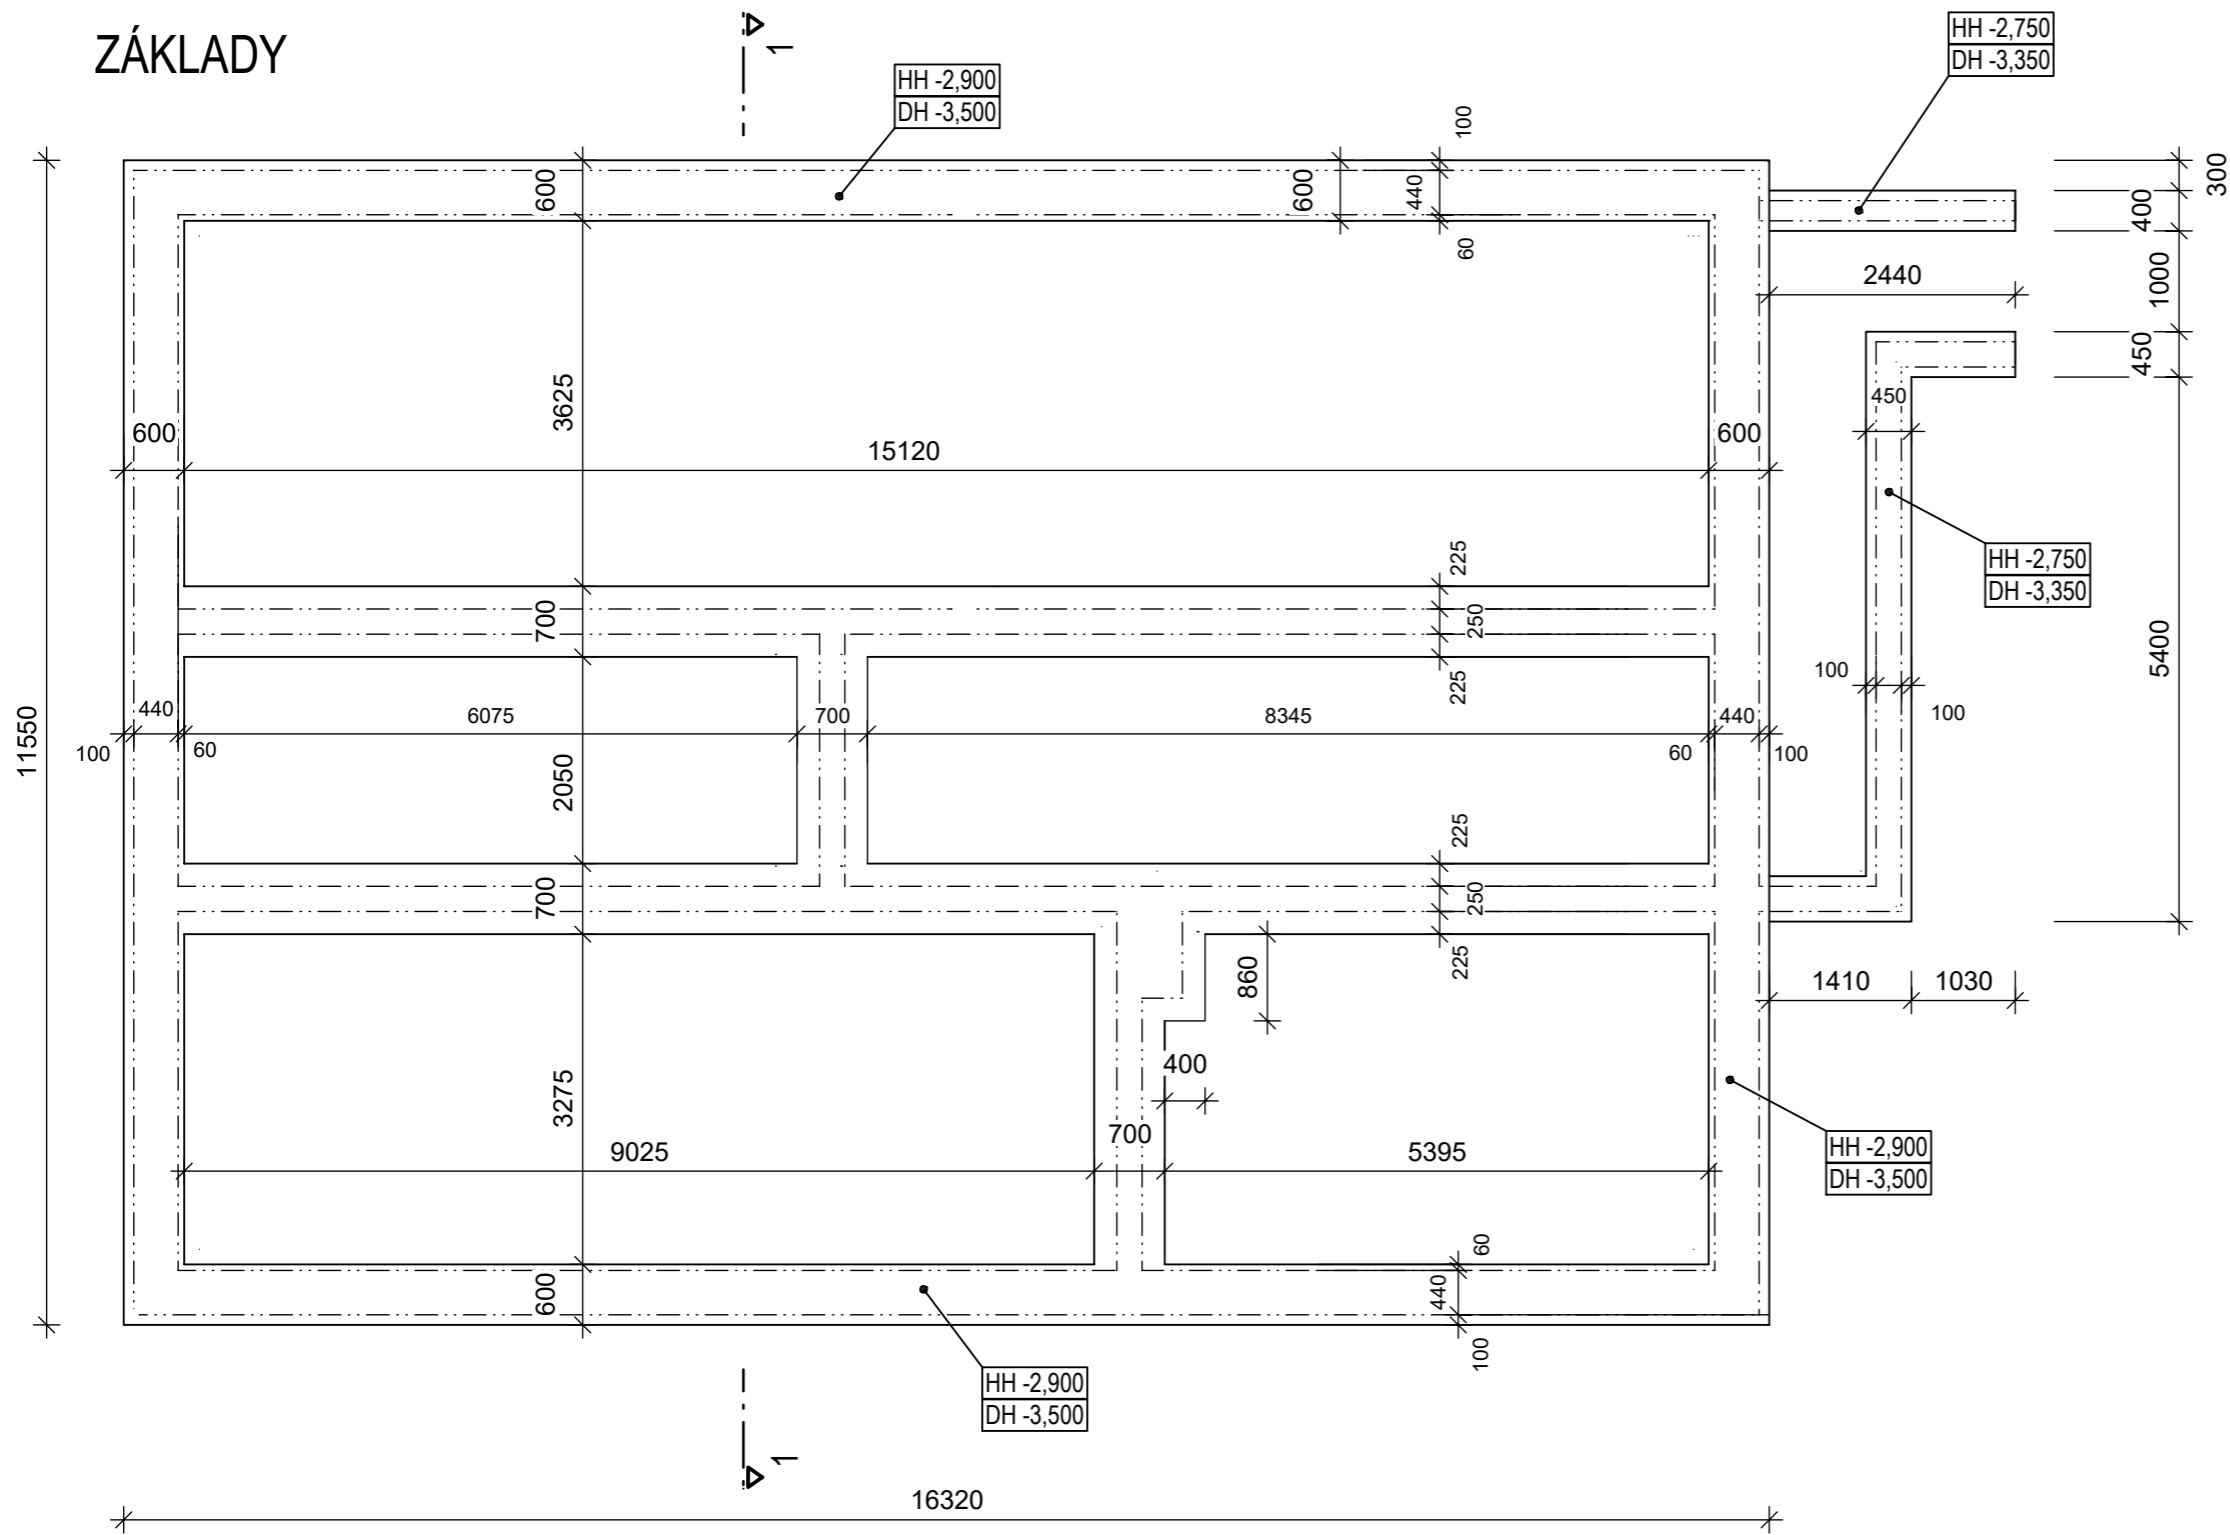


REZ 1 - 1

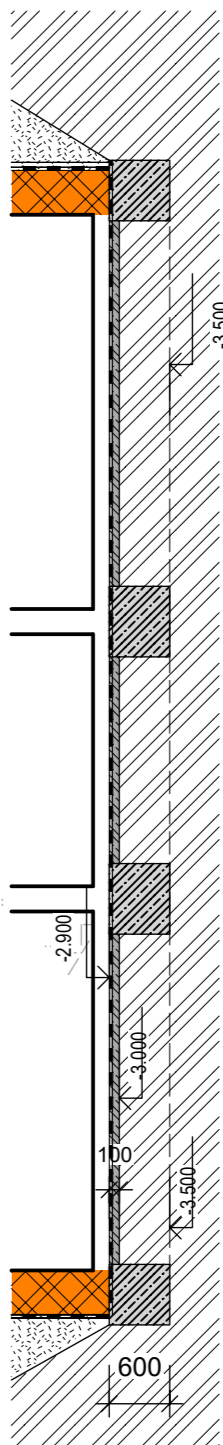

Poznámky:

Rozmery a vystúženie základových pásov sú upresnené v časti Statika.

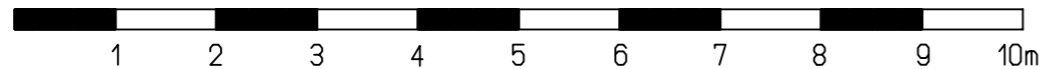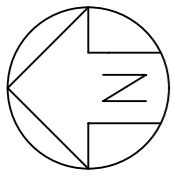

Projekt:	RODINNÝ DOM	Katastrálne územie: Jakubovany P. Č. 354/1, 354/2 LV 553	Číslo projektu: 022022
Obsah výkresu	ZÁKLADY		Datum plánu: 7.6.2023
Stupeň dokumentácie:	Dokumentácia k stavebnému a územnému povoleniu		Mierka: 1:75
Investor:	Maria Karolová J. Grešáka 2 08501 Bardejov	Projektant: Ing. Daniel Karol J. Grešáka 2 08501 Bardejov	Číslo výkresu: 7
			Sada: 1