
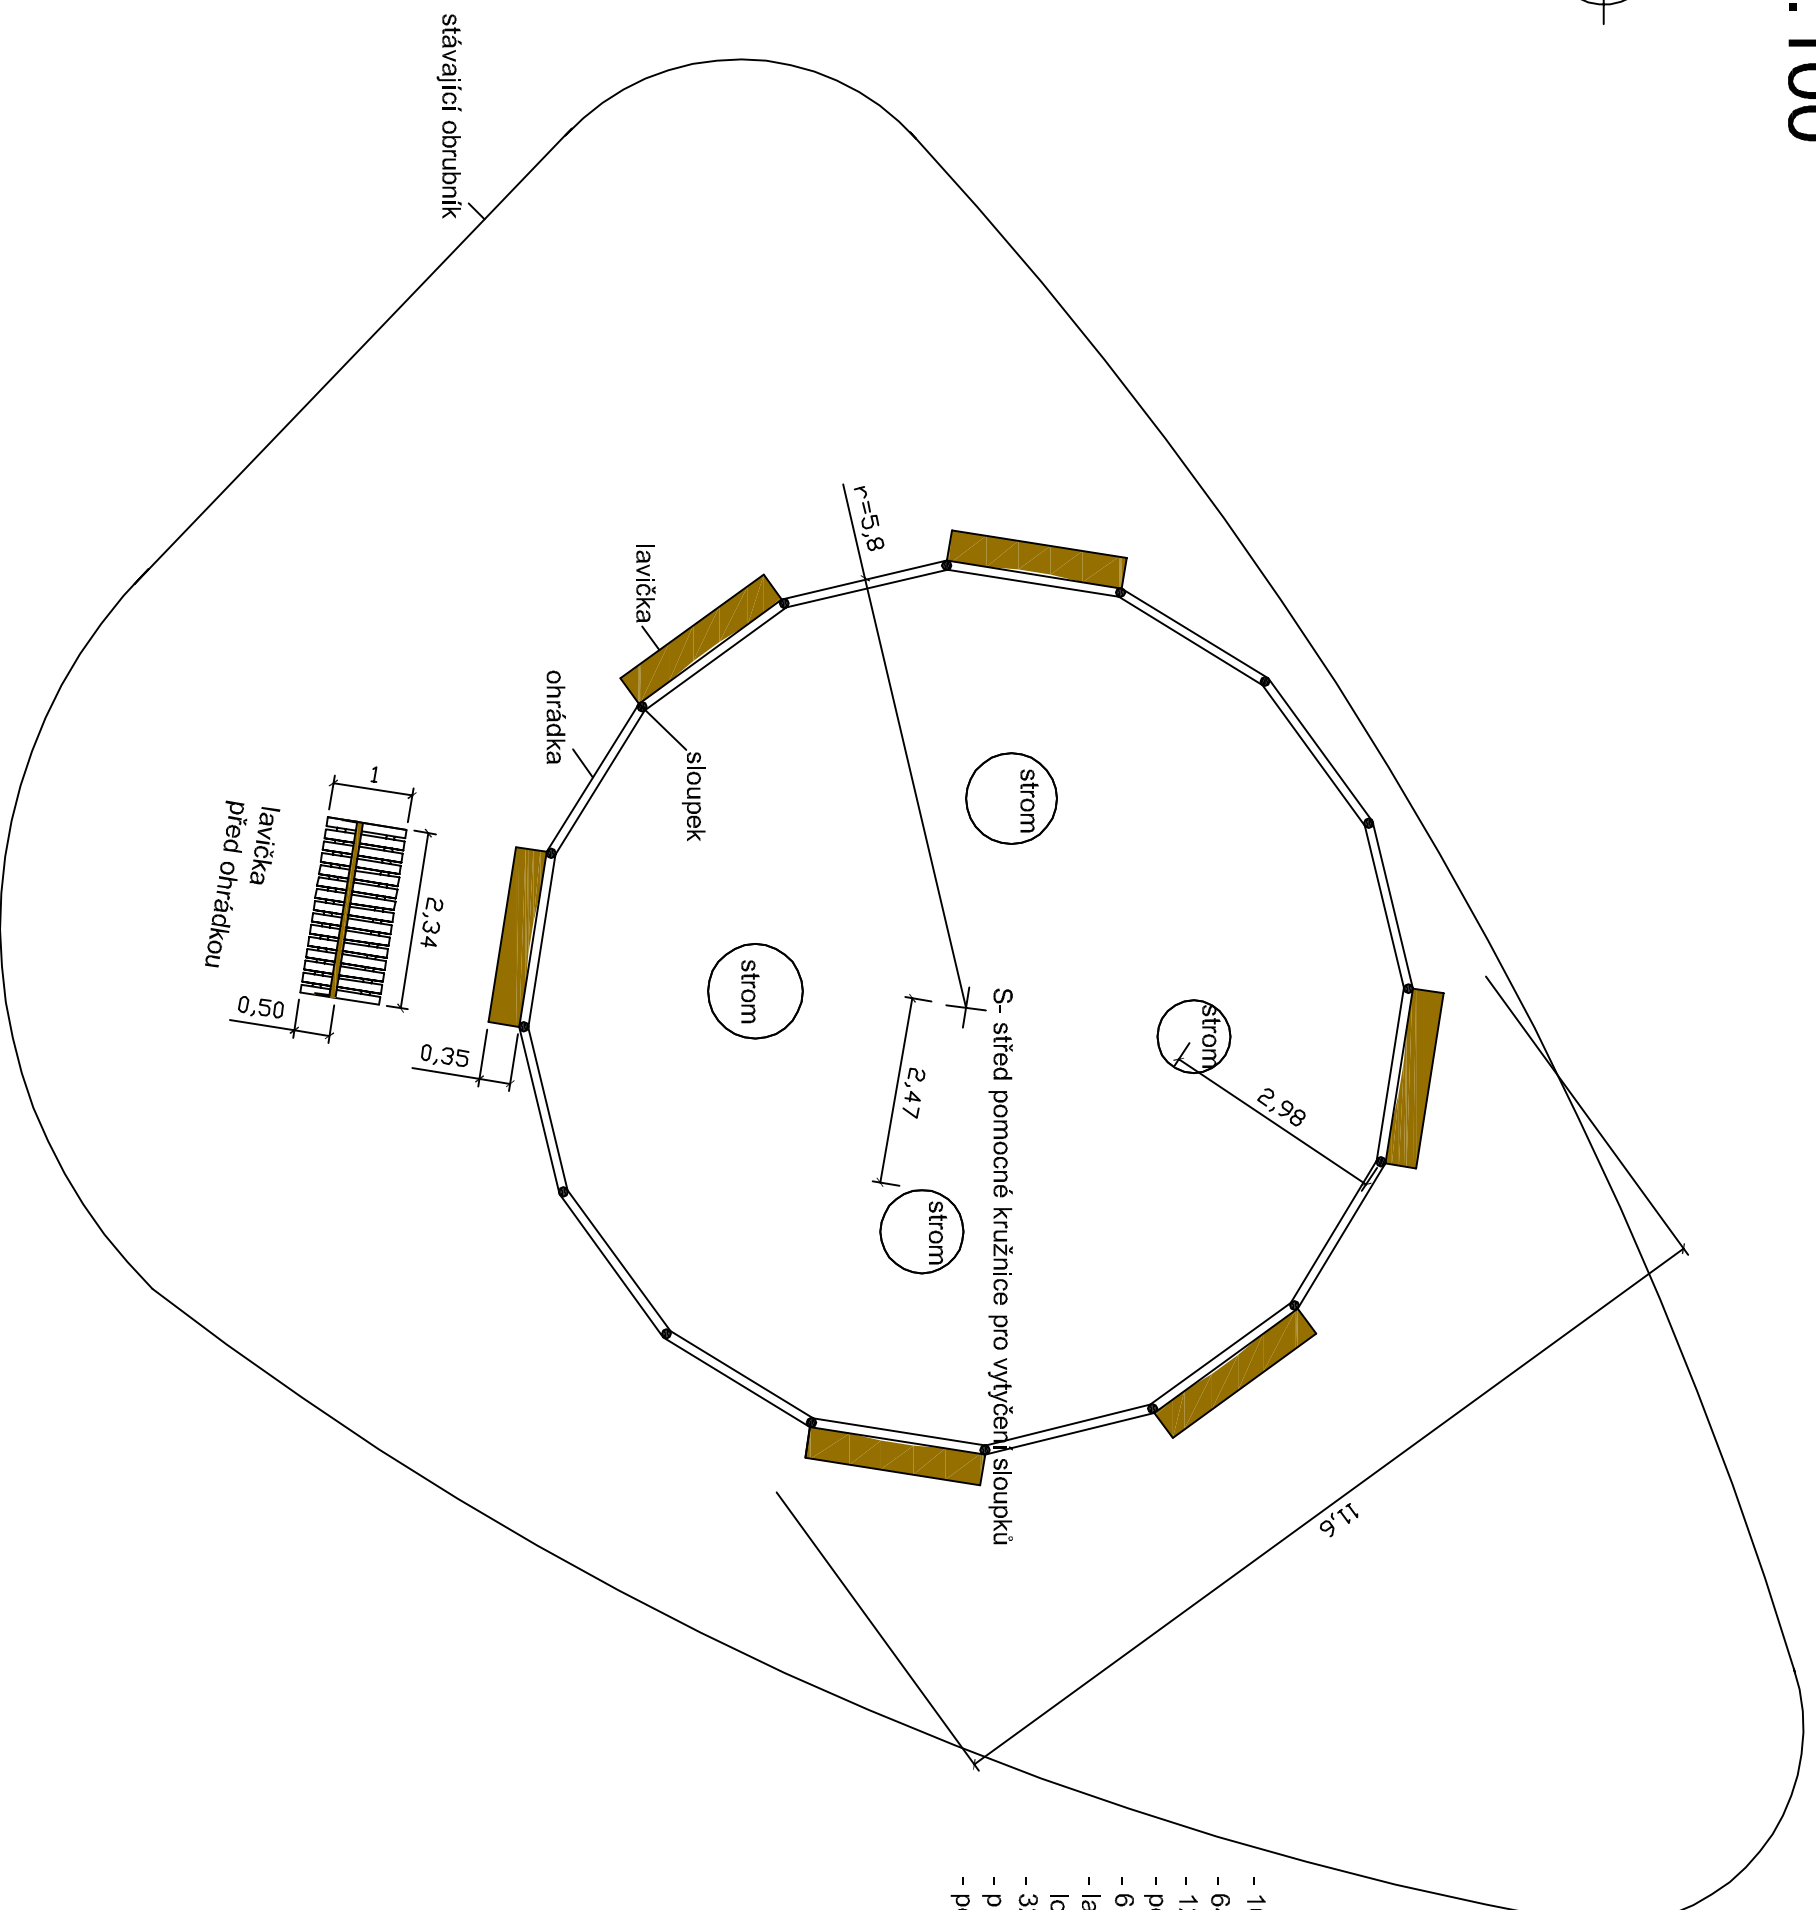


# Nová ohrádka kolem památných lip s 6-ti lavičkami

## M 1:100

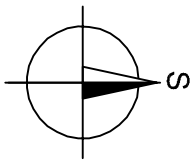

- 16 ks sloupků ocelových, průměr 48mm, délka 1700mm zabetonovaných do jámy 30x60cm
- 64 ks ocelových držáků navářených nebo přišroubovaných ke sloupkům
- 12 ks ocelových konzol pro lavičky, navářených nebo přišroubovaných ke sloupkům
- povrchová úprava sloupků, ocelových držáků a konzol - 2 nátěry krycí barvou
- 6 ks laviček kolem ohrádky, šířka sedáku 35 cm, výška sedáku 50 cm
- lavička nesená na konzolách navářených na sloupcích, sedák tvořen 4 hranoly 6x8cm ložených na výšku, mezera cca 2cm
- 32 ks hranoly 60x80mm délka 250cm, krácených na místě na přesnou míru
- plotovka hoblovaná 18x82mm, délka 950mm, kalkulováno s mezerami cca 50mm
- povrchová úprava dřevěných částí OSMO Lazura - 3 nátěry

kótováno v metrech!!!



Ing. Radka Cyraný, 3.6.2021