


OBECNÍ ÚČELOVÁ KOMUNIKACE

136m² CS beton VIA TECH COLDRMITX NIDARBLANC

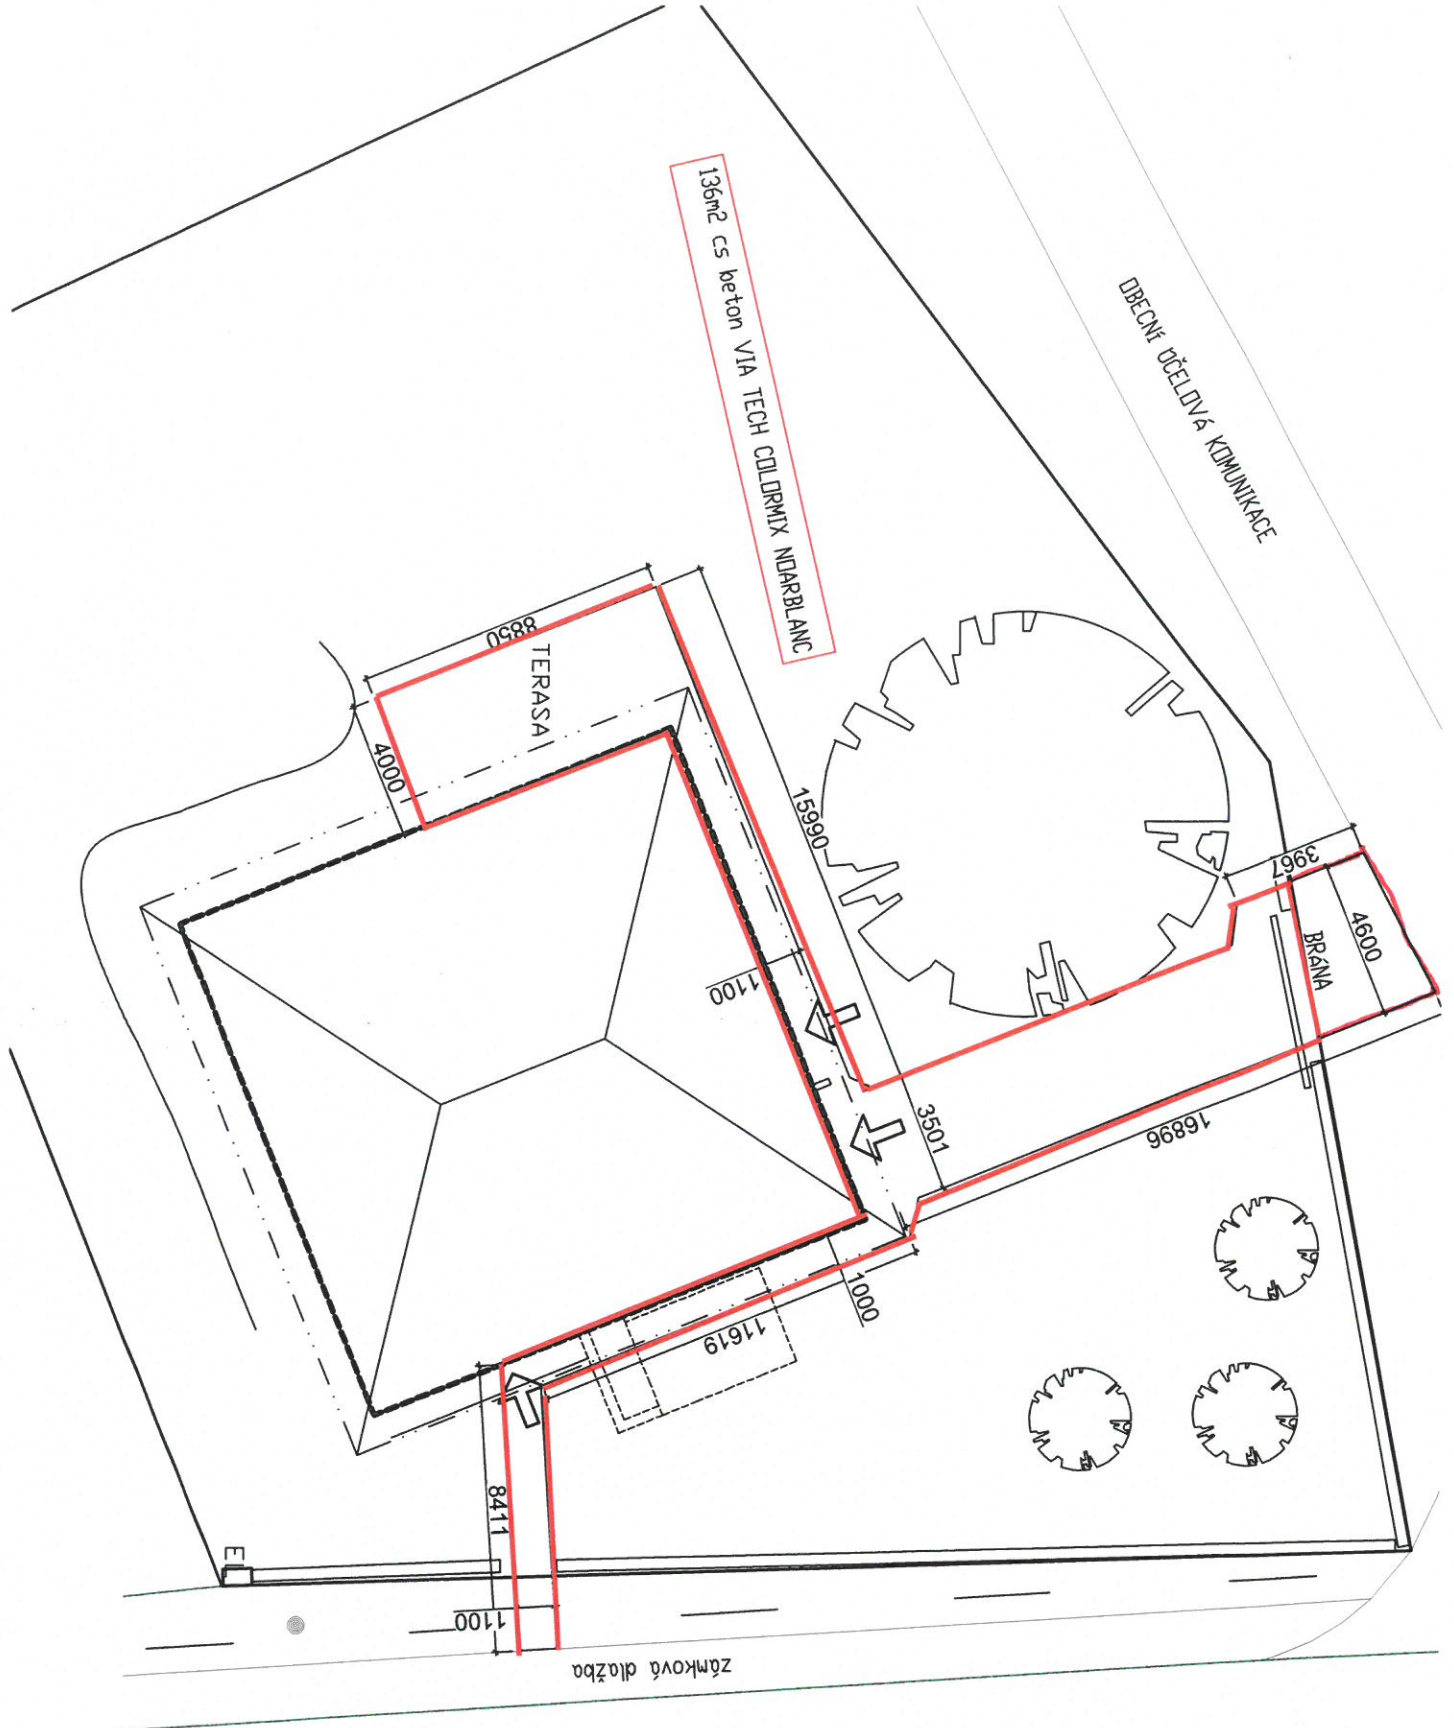

KOMUNIKACE III/4956