



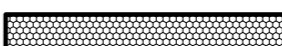


ŘEZ A-A' - NOVÝ STAV

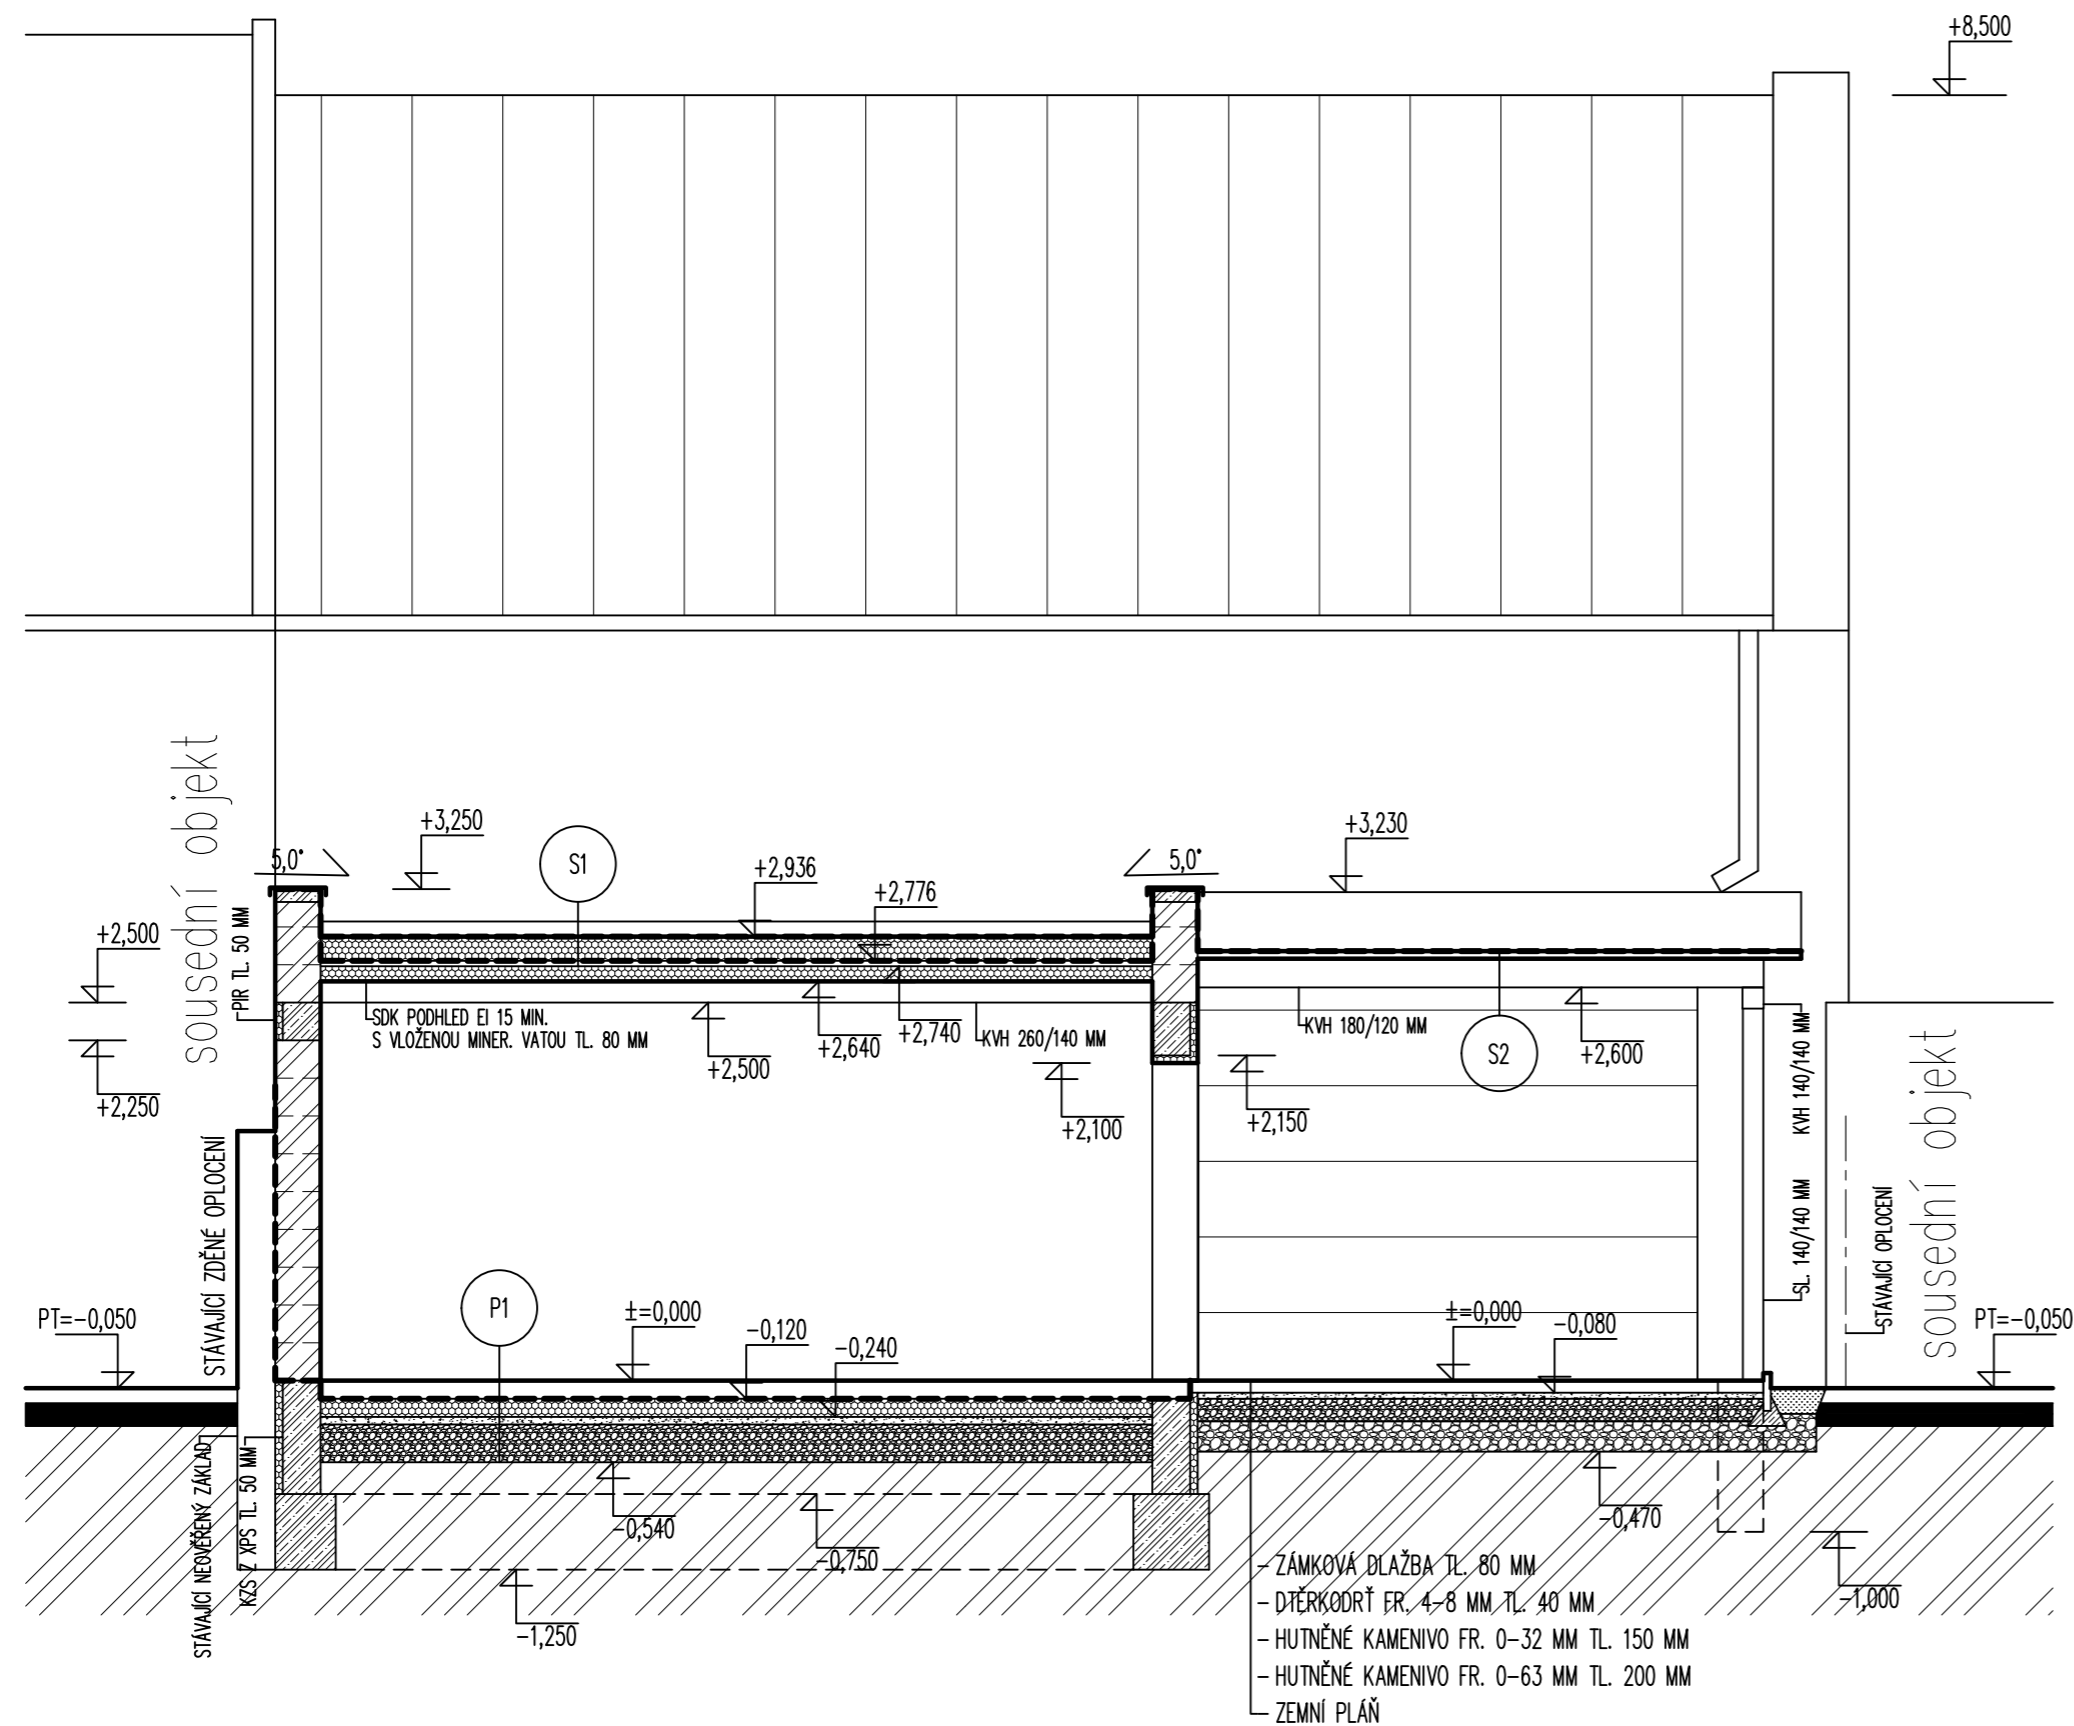

LEGENDA MATERIÁLŮ

-  - ZDIVO KERAMICKÉ STÁVAJÍCÍ, CIHLA PLNÁ PÁLENÁ ZDĚNÁ NA MVC MALTU
-  - ZDIVO KERAMICKÉ TL. 300 MM HELUZ 2x1 P10 MPa, NA SYSTÉMOVOU TENKOVRSŤOVOU MALTU HELUZ SB C 10 MPa, USAZENÍ TVÁRNIC PROVÁDĚT NA HELUZ ZÁKLADACÍ MALTU, LÍČ ZDIVA OMÍTNOUT,  $\lambda_D = 0,080 \text{ Wm}^{-1}\text{K}^{-1}$ ;  $U = 0,23 \text{ W/m}^2\text{K}$ , REI = 15 min. DP1, REI = 30 min. DP3,  $R_w = 42 \text{ dB}$
-  - ŽELEZOBETONOVÉ KONSTRUKCE Z BETONU C20/25 XC2
-  - TEPELNĚ IZOLAČNÍ A ZVUKOVĚIZOLAČNÍ MATERIÁL

BETON PODLE ČSN EN 206  
 ZÁKLADOVÉ ŽELEZOBETONOVÉ KONSTRUKCE : C 20/25-XC2  
 ZÁKLADOVÉ BETONOVÉ KONSTRUKCE : C 20/25-XC2  
 PODLAHOVÁ DESKA TL. 120 MM ZE ŽELEZOBETONU C 20/25-XC2

- P1** - DRÁTKOBETONOVÁ DESKA TL. 120 MM SE VSYPEM
  - GEOTEXTILIE 300 g/m<sup>2</sup>
  - HYDROIZOLACE ALKORPLAN TL. 2,0 MM
  - GEOTEXTILIE 300 g/m<sup>2</sup>
  - TEPELNÁ IZOLACE XPS TL. 120 MM
  - HUTNĚNÉ KAMENIVO FR. 0-8 MM TL. 50 MM
  - HUTNĚNÉ KAMENIVO FR. 0-32 MM TL. 100 MM
  - HUTNĚNÉ KAMENIVO FR. 0-63 MM TL. 150 MM
  - ZEMNÍ PLAŇ
- S1** SKLADBA DEKROOF 07-A:
  - STŘEŠNÍ FÓLIE DEKPLAN 76 TL. 1,5 MM
  - SEPARAČNÍ GEOTEXTILIE FILTEK V
  - POLYSTYRENS 100 TL. 160 MM VE SPÁDU 2%
  - PAROTĚSNÁ VRSTVA GLASTEK 30 STICKER PLUS TL. 3 MM
  - DESKA OSB TL. 2x18 MM
  - NOSNÉ STROPNÍ TRÁMY KVH 240/160 MM
- S2** SKLADBA DEKROOF 07-A:
  - STŘEŠNÍ FÓLIE DEKPLAN 76 TL. 1,5 MM
  - SEPARAČNÍ GEOTEXTILIE FILTEK V
  - DŘEVĚNÝ ZÁKLOP TL. 25 MM VE SPÁDU MIN. 2%
  - NOSNÁ KONSTRUKCE PŘÍSTŘEŠKU Z KVH 140/140 MM

<i>ZPRACOVÁVANÁ DOKUMENTACE NENAHRAŽUJE DOKUMENTACI PRO PROVEDENÍ STAVBY ANI DODAVATELSKOU DOKUMENTACI</i>		
OTISK AUTORIZAČNÍHO RAZÍTKA:		ČÍSLO PARÉ:
		<b>±0,000 = 1.NP</b>
ODPOVĚDNÝ PROJEKTANT STAVBY:	AUTOR STAVBY:	PROJEKTANT STAVEBNÍ ČÁSTI:
SCHIEBEL MILAN	SCHIEBEL MILAN	SCHIEBEL MILAN
INVESTOR: Jakub Nešpor, Na Kapli č.p. 1622, 763 61, Napajedla		
MÍSTO STAVBY, KATASTRÁLNÍ ÚZEMÍ : Kvítkovice u Otrokovic 716766, parc. č. 189, parc. č. 1532/11		
stavba :		
<b>OBJEKT PRO RODINOU REKREACI parc. č. 189</b>		
oddíl :	D.1.1 - ARCHITEKTONICKO-STAVEBNÍ ŘEŠENÍ	
obsah :	SO 01 - ŘEZ A-A' - NOVÝ STAV	
DATUM	KVĚTEN 2022	
FORMÁT	3 x A4	
STUPEŇ	DSP	
ZAKÁZK. Č.	1/2022	
měřítko :	číslo výkresu :	
1:50	D.1.1-06	