


PŮDORYS ZÁKLADŮ - NOVÝ STAV

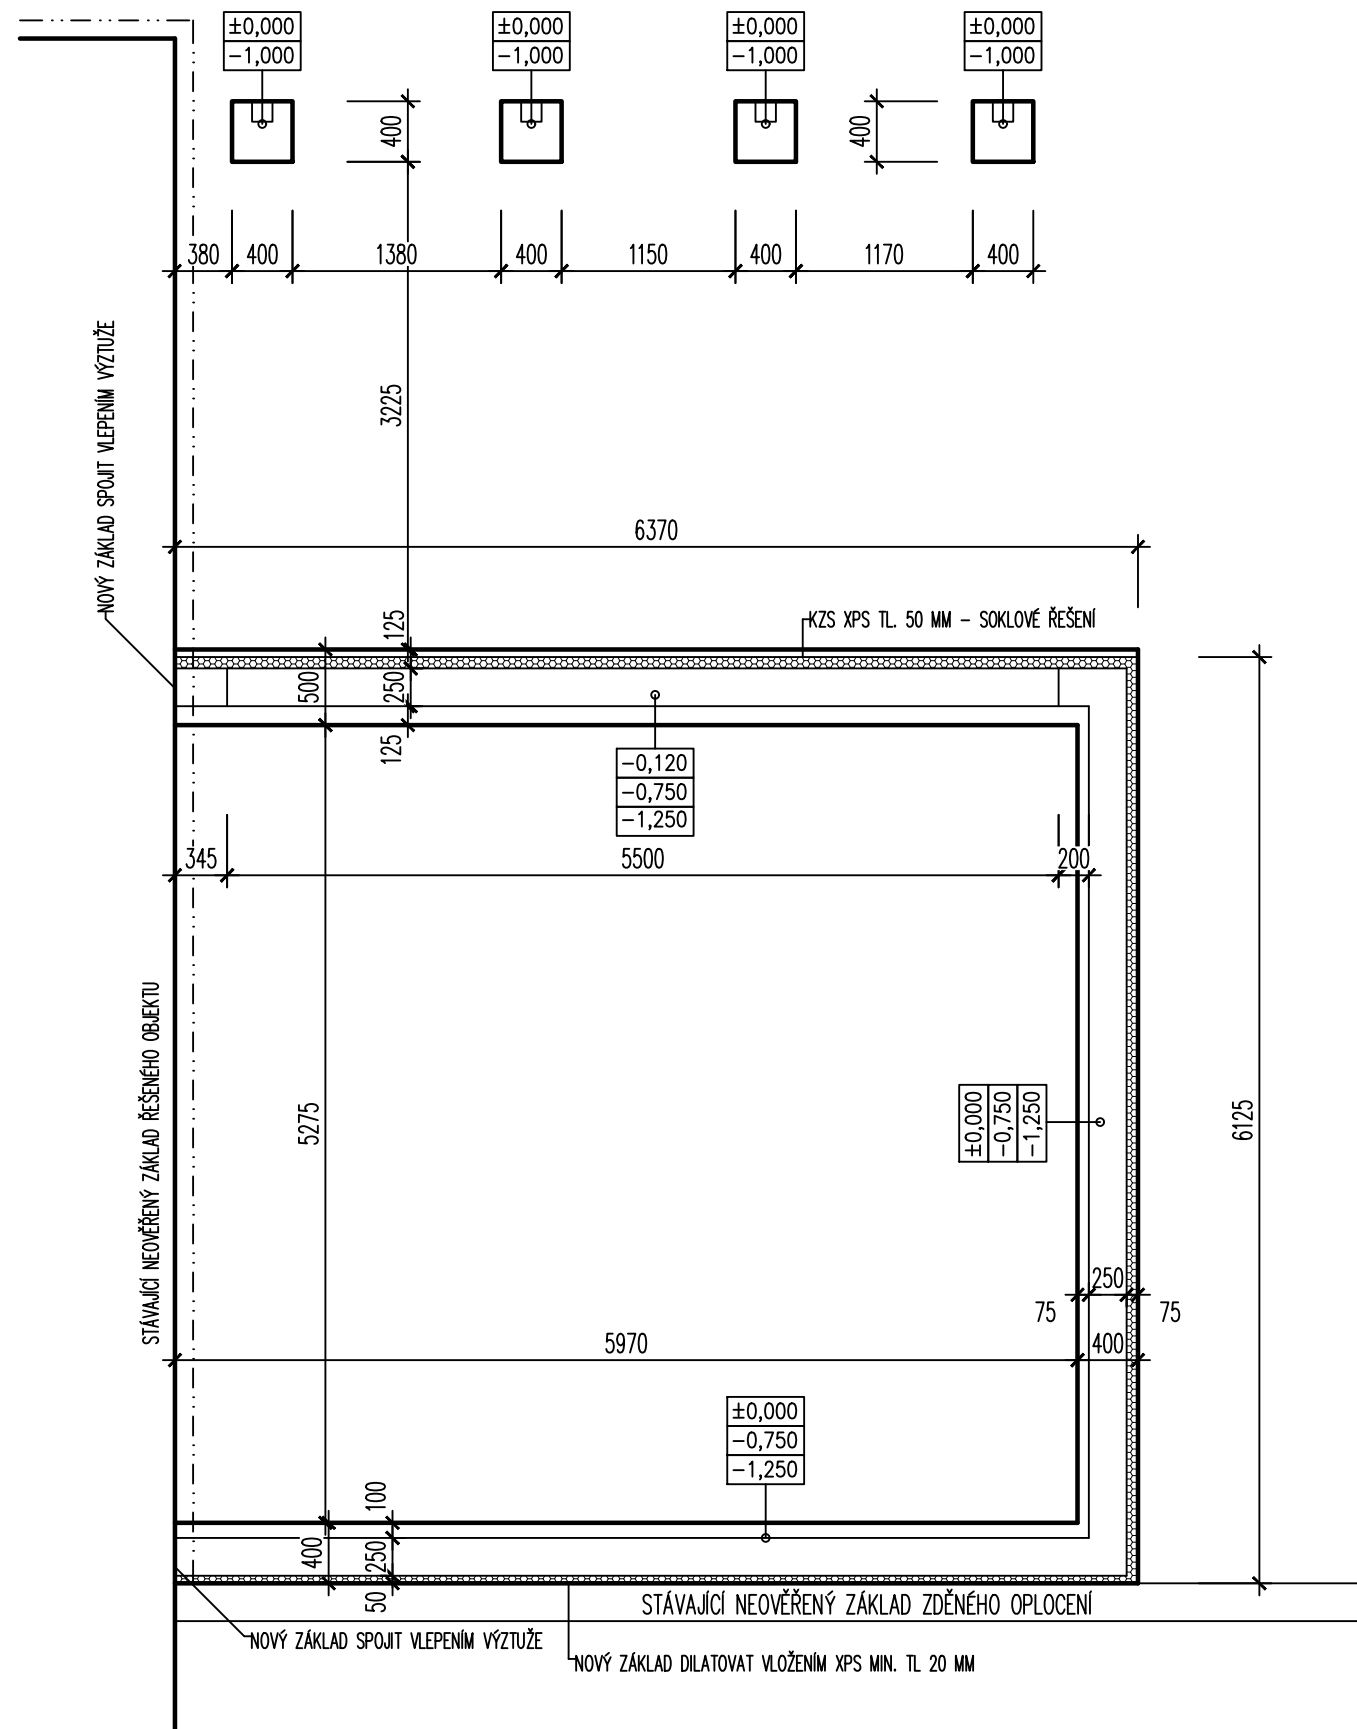

LEGENDA MATERIÁLŮ

 - TEPELNĚ IZOLAČNÍ A ZVUKOVĚIZOLAČNÍ MATERIÁL


BETON PODLE ČSN EN 206
 ZÁKLADOVÉ ŽELEZOBETONOVÉ KONSTRUKCE : C 20/25-XC2
 ZÁKLADOVÉ BETONOVÉ KONSTRUKCE : C 20/25-XC2
 PODLAHOVÁ DESKA TL. 120 MM ZE ŽELEZOBETONU C 20/25-XC2

X,XXX - horní úroveň základového pasu
 X,XXX - horní úroveň stupně základového pasu
 X,XXX - spodní úroveň základového pasu

POZNÁMKA:

- KE STÁVAJÍCÍM ZÁKLADOVÝM PASŮM OBJEKTU SE NEDOCHOVALA PROJEKTOVÁ DOKUMENTACE. PŘI ZPRACOVÁNÍ PROJEKTOVÉ DOKUMENTACE BYL PROVEDEN PASPORT STÁVAJÍCÍHO STAVU A PROVEDENÍ VYHODNOCENÍ NA ZÁKLADĚ OBECNÝCH ZKUŠENOSTÍ. PODROBNÉ DIMENZE A ZPŮSOB ZALOŽENÍ BUDOVY JE NUTNO ŘÁDNĚ OVĚŘIT PO ODSTRANĚNÍ KONSTRUKCÍ NUTNÝCH PRO NOVĚ NAVRŽENÉ ŘEŠENÍ. V PŘÍPADĚ ZJIŠTĚNÝCH ODCHYLEK OD PŘEDPOKLADU PROJEKTOVÉ DOKUMENTACE, JE NUTNO TOTO KONZULTOVAT SE ZPRACOVATELEM PROJEKTOVÉ DOKUMENTACE A PŘÍPADNĚ PŘÍZPŮBIT CELKOVÉ ŘEŠENÍ ZALOŽENÍ NOVÉ PŘÍSTAVBY.
- PRO ZHOTOVENÍ NOVĚ UVAŽOVANÝCH KONSTRUKCÍ JE NUTNO OVĚŘIT ŠÍŘKU A VÝŠKU STÁVAJÍCÍCH ZÁKLADOVÝCH PASŮ. V PŘÍPADĚ ZJIŠTĚNÍ ODCHYLKY OD PŘEDPOKLADU PROJEKTOVÉ DOKUMENTACE JE NUTNO ZVOLIT PŘÍMĚRNĚ NÁHRADNÍ ŘEŠENÍ A UPRAVIT ÚROVEŇ ZÁKLADOVÉ SPÁRY. NOVĚ KONSTRUKCE NESMÍ PŘENÁŠET BOČNÍ SILY DO STÁVAJÍCÍCH KONSTRUKCÍ!
- NOVÝ ZÁKLADOVÝ PAS U STÁVAJÍCÍHO ZDĚNÉHO OPLOCENÍ NUTNO DILATOVAT VLOŽENÍM XPS MIN. TL. 20 MM
- PROJEKTOVÁ DOKUMENTACE PŘEDPOKLÁDÁ ZPRACOVÁNÍ PROJEKTOVÉ DOKUMENTACE VYŠŠÍHO STUPNĚ

ZPRACOVÁVANÁ DOKUMENTACE NENAHRÁZUJE DOKUMENTACI PRO PROVEDENÍ STAVBY ANI DODAVATELSKOU DOKUMENTACI

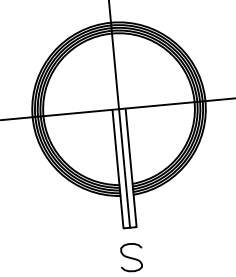OTISK AUTORIZAČNÍHO RAZÍTKA:				ČÍSLO PARÉ:	
				±0,000 = 1.NP	
ODPOVĚDNÝ PROJEKTANT STAVBY:	AUTOR STAVBY:	PROJEKTANT STAVEBNÍ ČÁSTI:		SCHIEBEL MILAN Projektová činnost ve výstavbě MALENOVICE 578, ZLÍN, 763 02 tel.: +420 775 031 962 e-mail: projektyprozivot@gmail.com IČO:04851838	
SCHIEBEL MILAN	SCHIEBEL MILAN	SCHIEBEL MILAN			
INVESTOR: Jakub Nešpor, Na Kapli č.p. 1622, 763 61, Napajedla					
MÍSTO STAVBY, KATASTRÁLNÍ ÚZEMÍ : Kvítkovice u Otrokovic 716766, parc. č. 189, parc. č. 1532/11					
stavba :					
OBJEKT PRO RODINOU REKREACI parc. č. 189				DATUM	
				KVĚTEN 2022	
				FORMÁT	
				2 x A4	
				STUPEŇ	
				DSP	
				ZAKÁZK. Č.	
				1/2022	
oddíl :				měřítko :	
D.1.1 - ARCHITEKTONICKO-STAVEBNÍ ŘEŠENÍ				číslo výkresu :	
obsah :				1:50	
SO 01 - PŮDORYS ZÁKLADŮ - NOVÝ STAV				D.1.1-04	