


POHLED JIŽNÍ

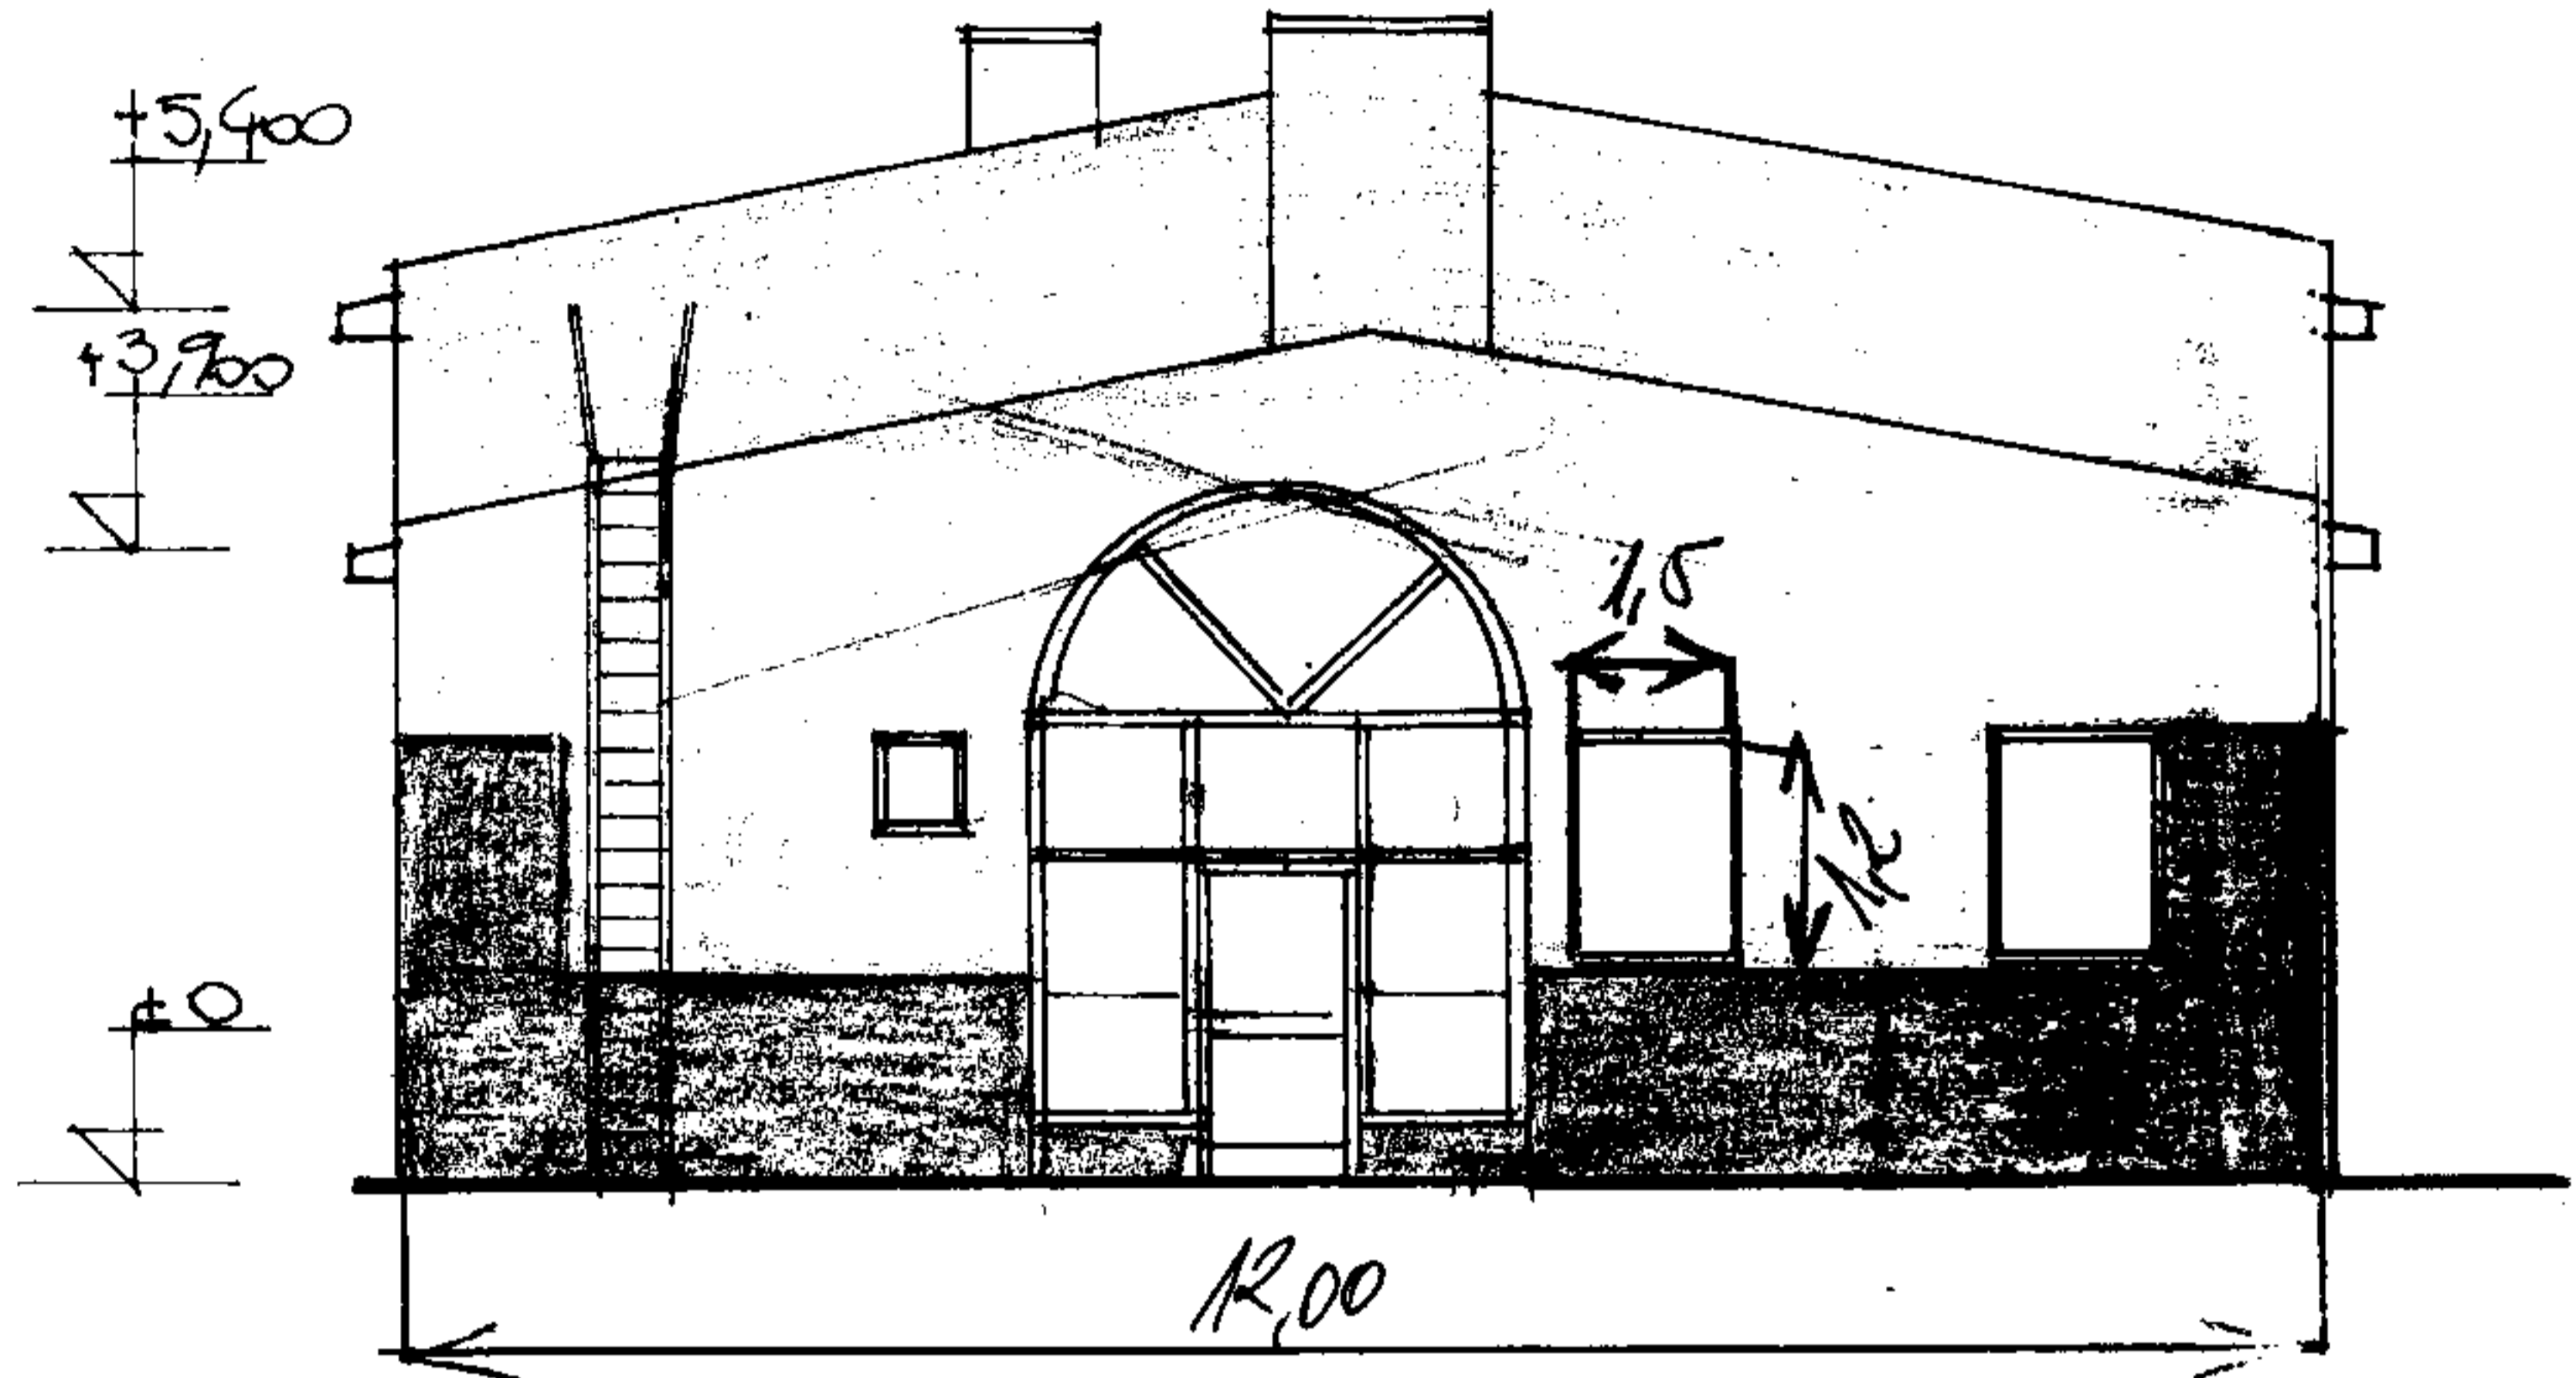

POHLED VÝCHODNÍ

