



PŮDORYS 1NP




PŮDORYS 2NP

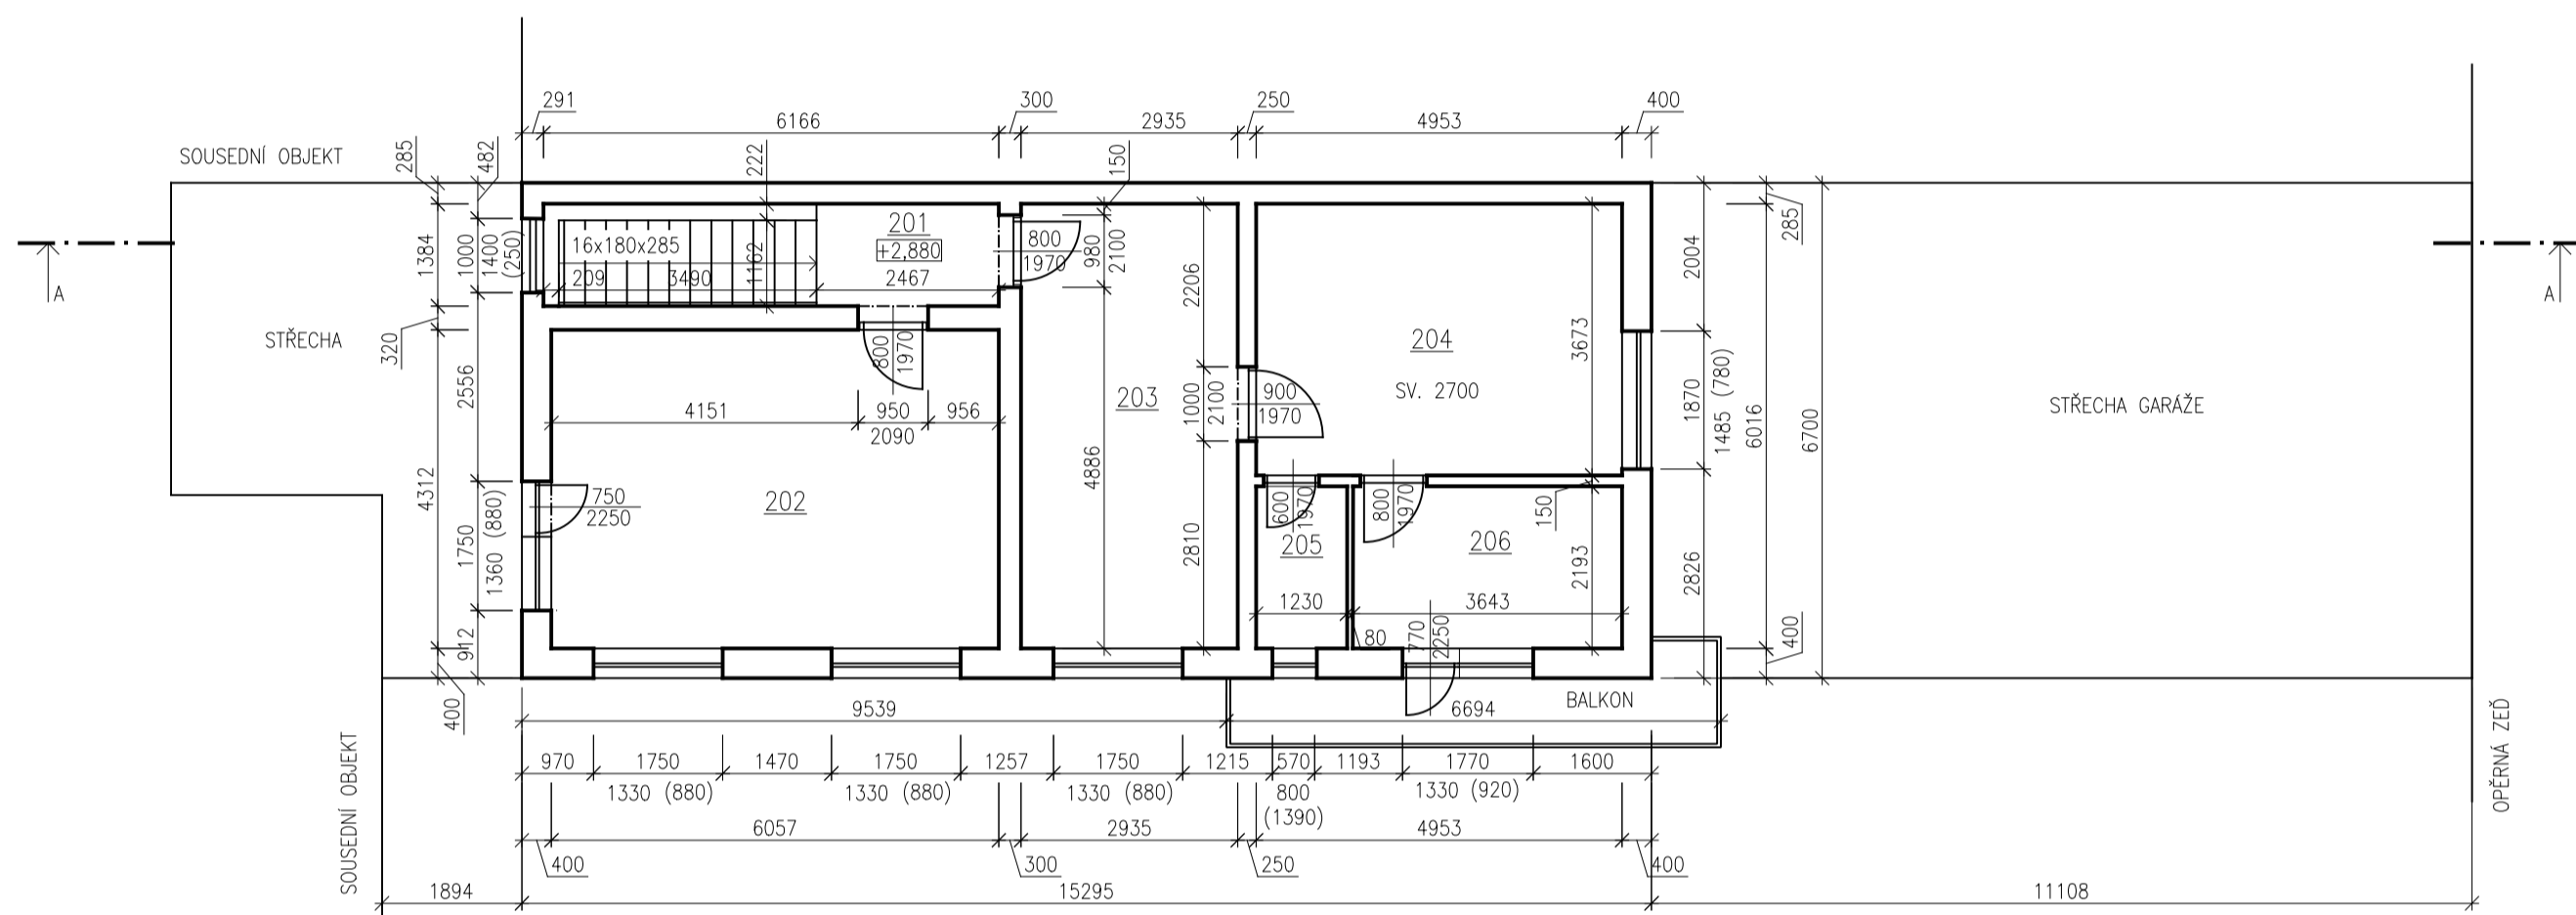

POHLED VÝCHODNÍ

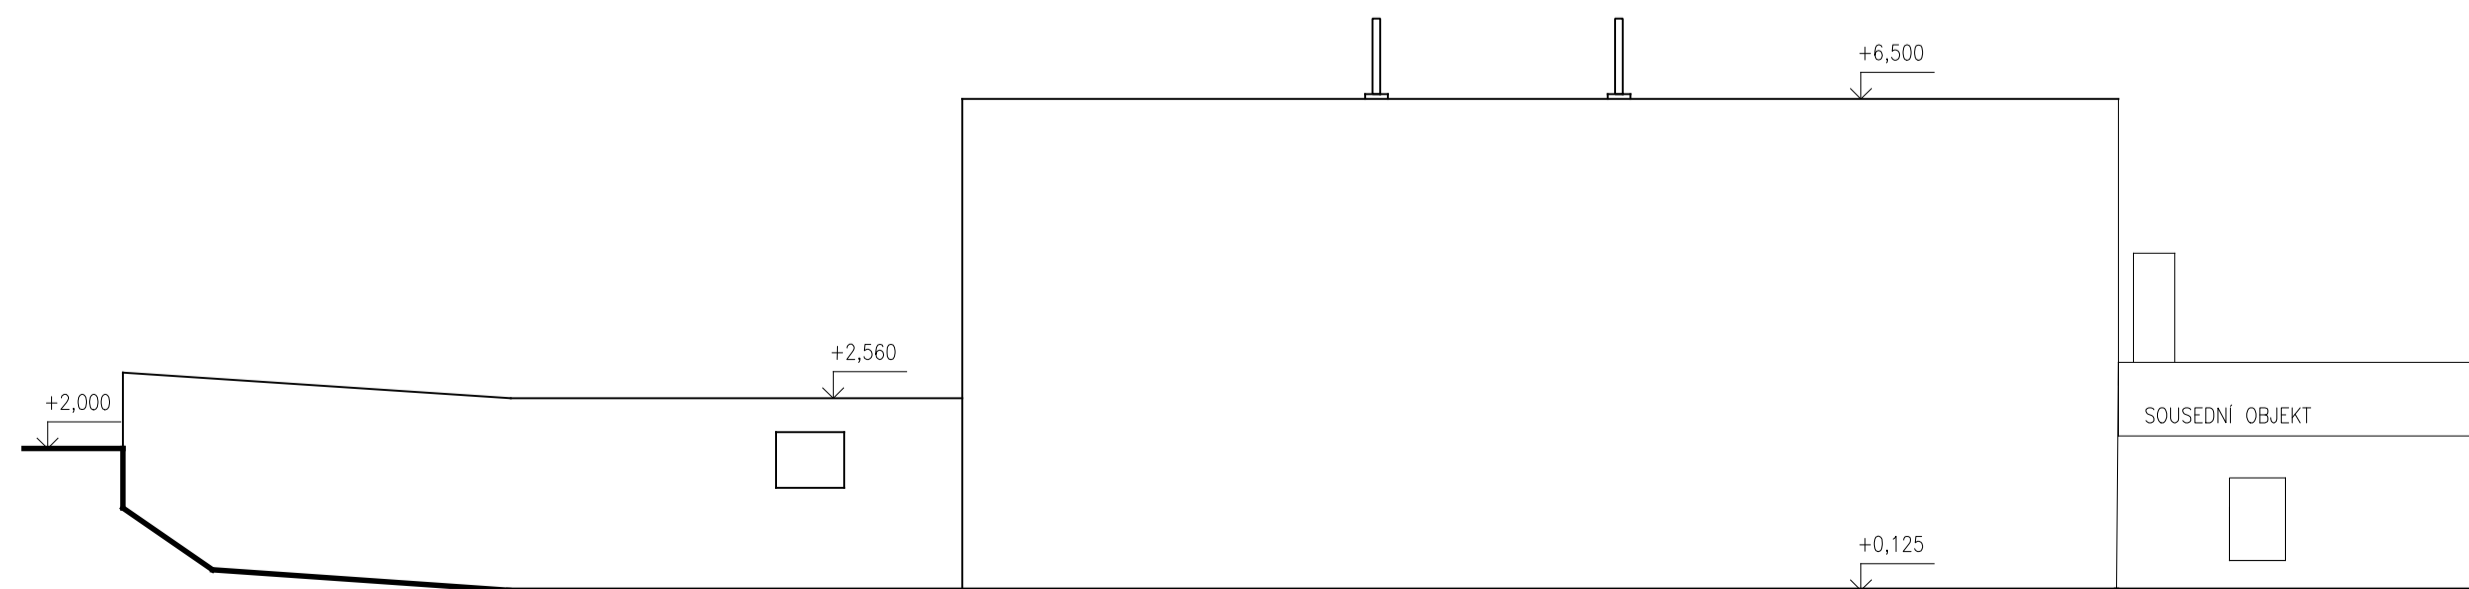

POHLED ZÁPADNÍ

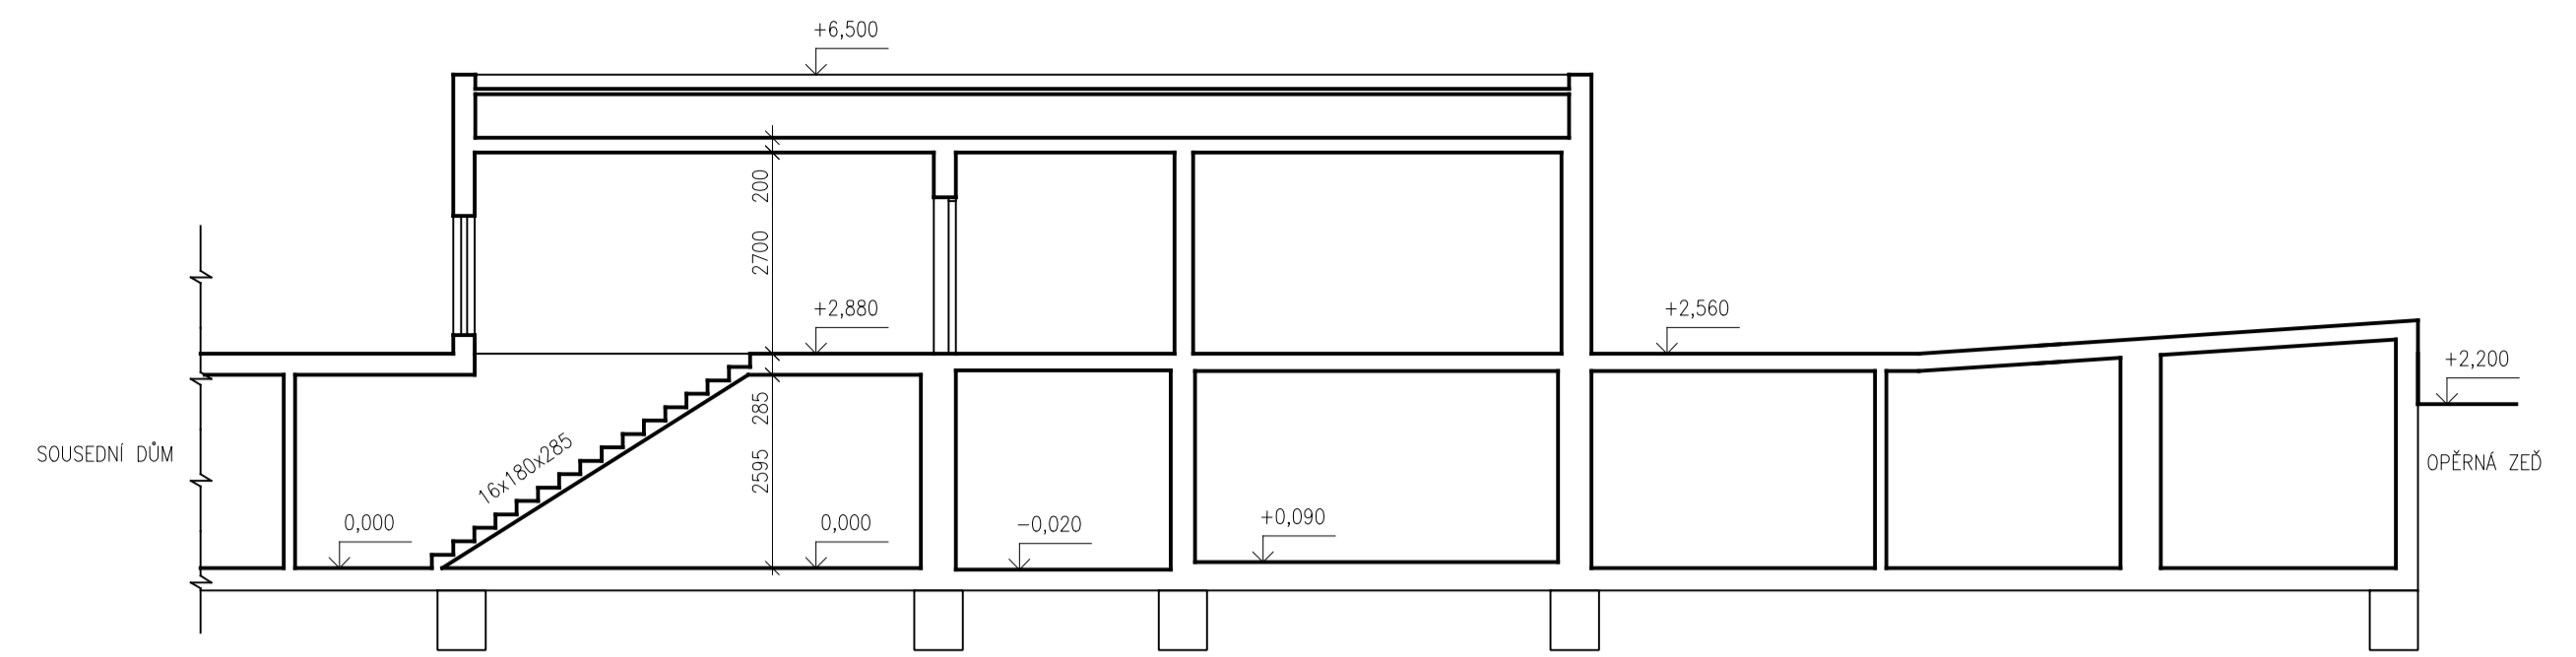

ŘEZ A-A

TABULKA MÍSTNOSTÍ 1NP

| ČÍSLO | NÁZEV MÍSTNOSTI | PLOCHA (M ²) | POZNÁMKA |
|-------------|-----------------|--------------------------|--------------------------------|
| 101 | PŘEDSÍŇ | 4,75 | |
| 102 | CHODBA | 7,16 | |
| 103 | SKLAD/SÁTNA | 7,29 | |
| 104 | CHODBA | 14,55 | VĚTŠNĚ PROSTORU POD SCHODIŠTĚM |
| 105 | POKŮJ | 9,35 | |
| 106 | KOUPELNA | 6,34 | KERAMICKÝ OBKLAD V.1.800 M |
| 107 | POKŮJ | 16,72 | |
| 108 | POKŮJ | 28,50 | |
| 109a-b | CARÁŽE | 57,92 | |
| CELKEM 1.NP | | 153,080 | |

TABULKA MÍSTNOSTÍ 2NP

| ČÍSLO | NÁZEV MÍSTNOSTI | PLOCHA (M ²) | POZNÁMKA |
|-------------|-----------------|--------------------------|----------|
| 201 | CHODBA | 4,88 | |
| 202 | POKŮJ | 26,24 | |
| 203 | POKŮJ | 17,66 | |
| 204 | POKŮJ | 18,19 | |
| 205 | WC | 2,70 | |
| 206 | POKŮJ | 8,19 | |
| CELKEM 2.NP | | 77,860 | |

LEGENDA

□ STÁVAJÍCÍ ZDIVO

▲ VSTUP

△ VJEZD



5 m

1:100

POZNÁMKA

TATO DOKUMENTACE JE VYPRACOVÁNA JAKO ZJEDNODUŠENÁ DOKUMENTACE (PASPORT STAVBY). V ŽÁDNÉM PŘÍPADĚ NENAHRADZUJE DODAVATELSKOU (VÝROBNÍ DOKUMENTACI), KTEROU JE SI POVINEN VYPRACOVAT DODAVATEL.

ZPRACOVATEL DOKUMENTACE PRO REALIZACI STAVBY NEBO DODAVATEL STAVBY, JE POVINEN UPOZORNIT ZPRACOVATELE TĚTO DOKUMENTACE NA JAKOUKOLIV NESROVNALOST MEZI TÍMTO VÝKRESEM, DOKUMENTACÍ ZŮČASTNĚNÝCH PROFESÍ A SKUTEČNÝM PROVEDENÍM STAVEBNÍCH KONSTRUKCÍ.

TATO DOKUMENTACE, JAKOŽTO VEŠKÉRY JEJÍ OBSAH JE DÍLEM AUTORSKÝM, JEHOŽ UŽÍVÁNÍ, ROZŠÍŘOVÁNÍ A ROZMNOŽOVÁNÍ PODLEŽÁ AUTORSKÉMU ZÁKONU V AKTUÁLNÍM ZNĚNÍ (ZÁKON Č. 228/2014).

PASPORT STAVBY

