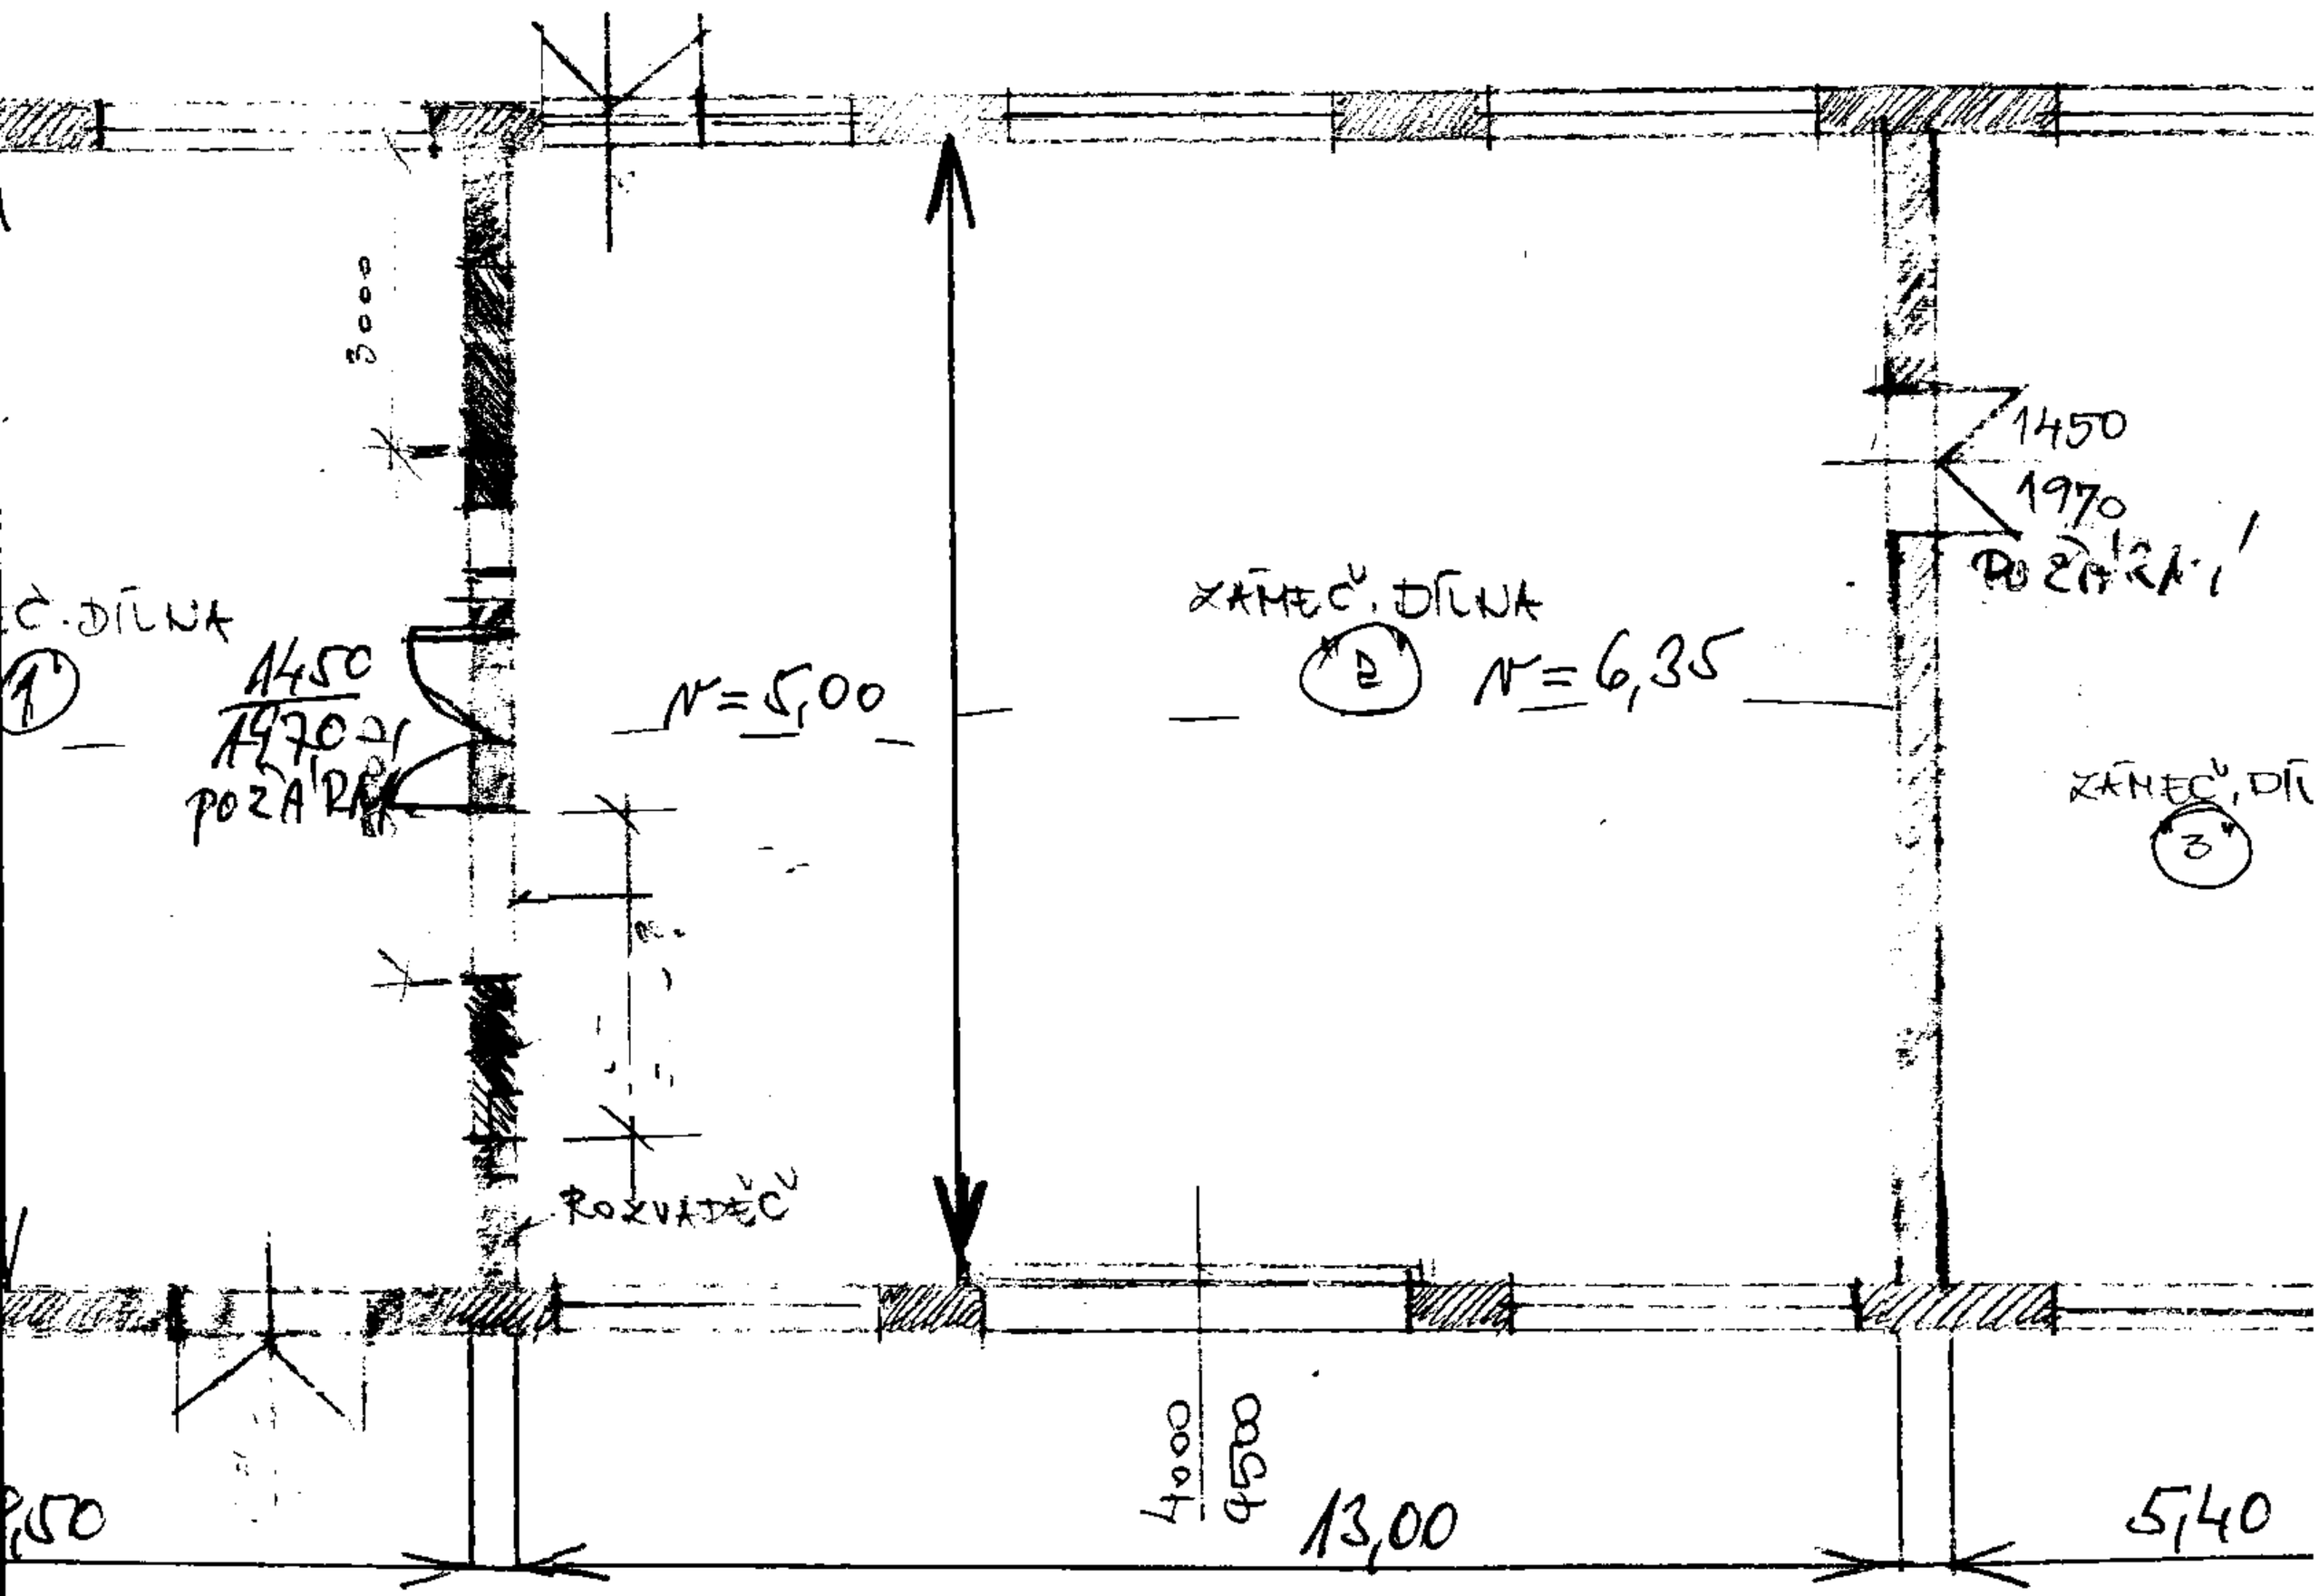
3000
1450
1970
POŽÁRU
ZÁMEČ. DÍLNA
(2)
N=6,35
N=5,00
1450
1970
POŽÁRU
ZÁMEČ. DÍLNA
(3)
ROZVADĚČ
4000
4500
13,00
5,40