


ŘEZ A-A

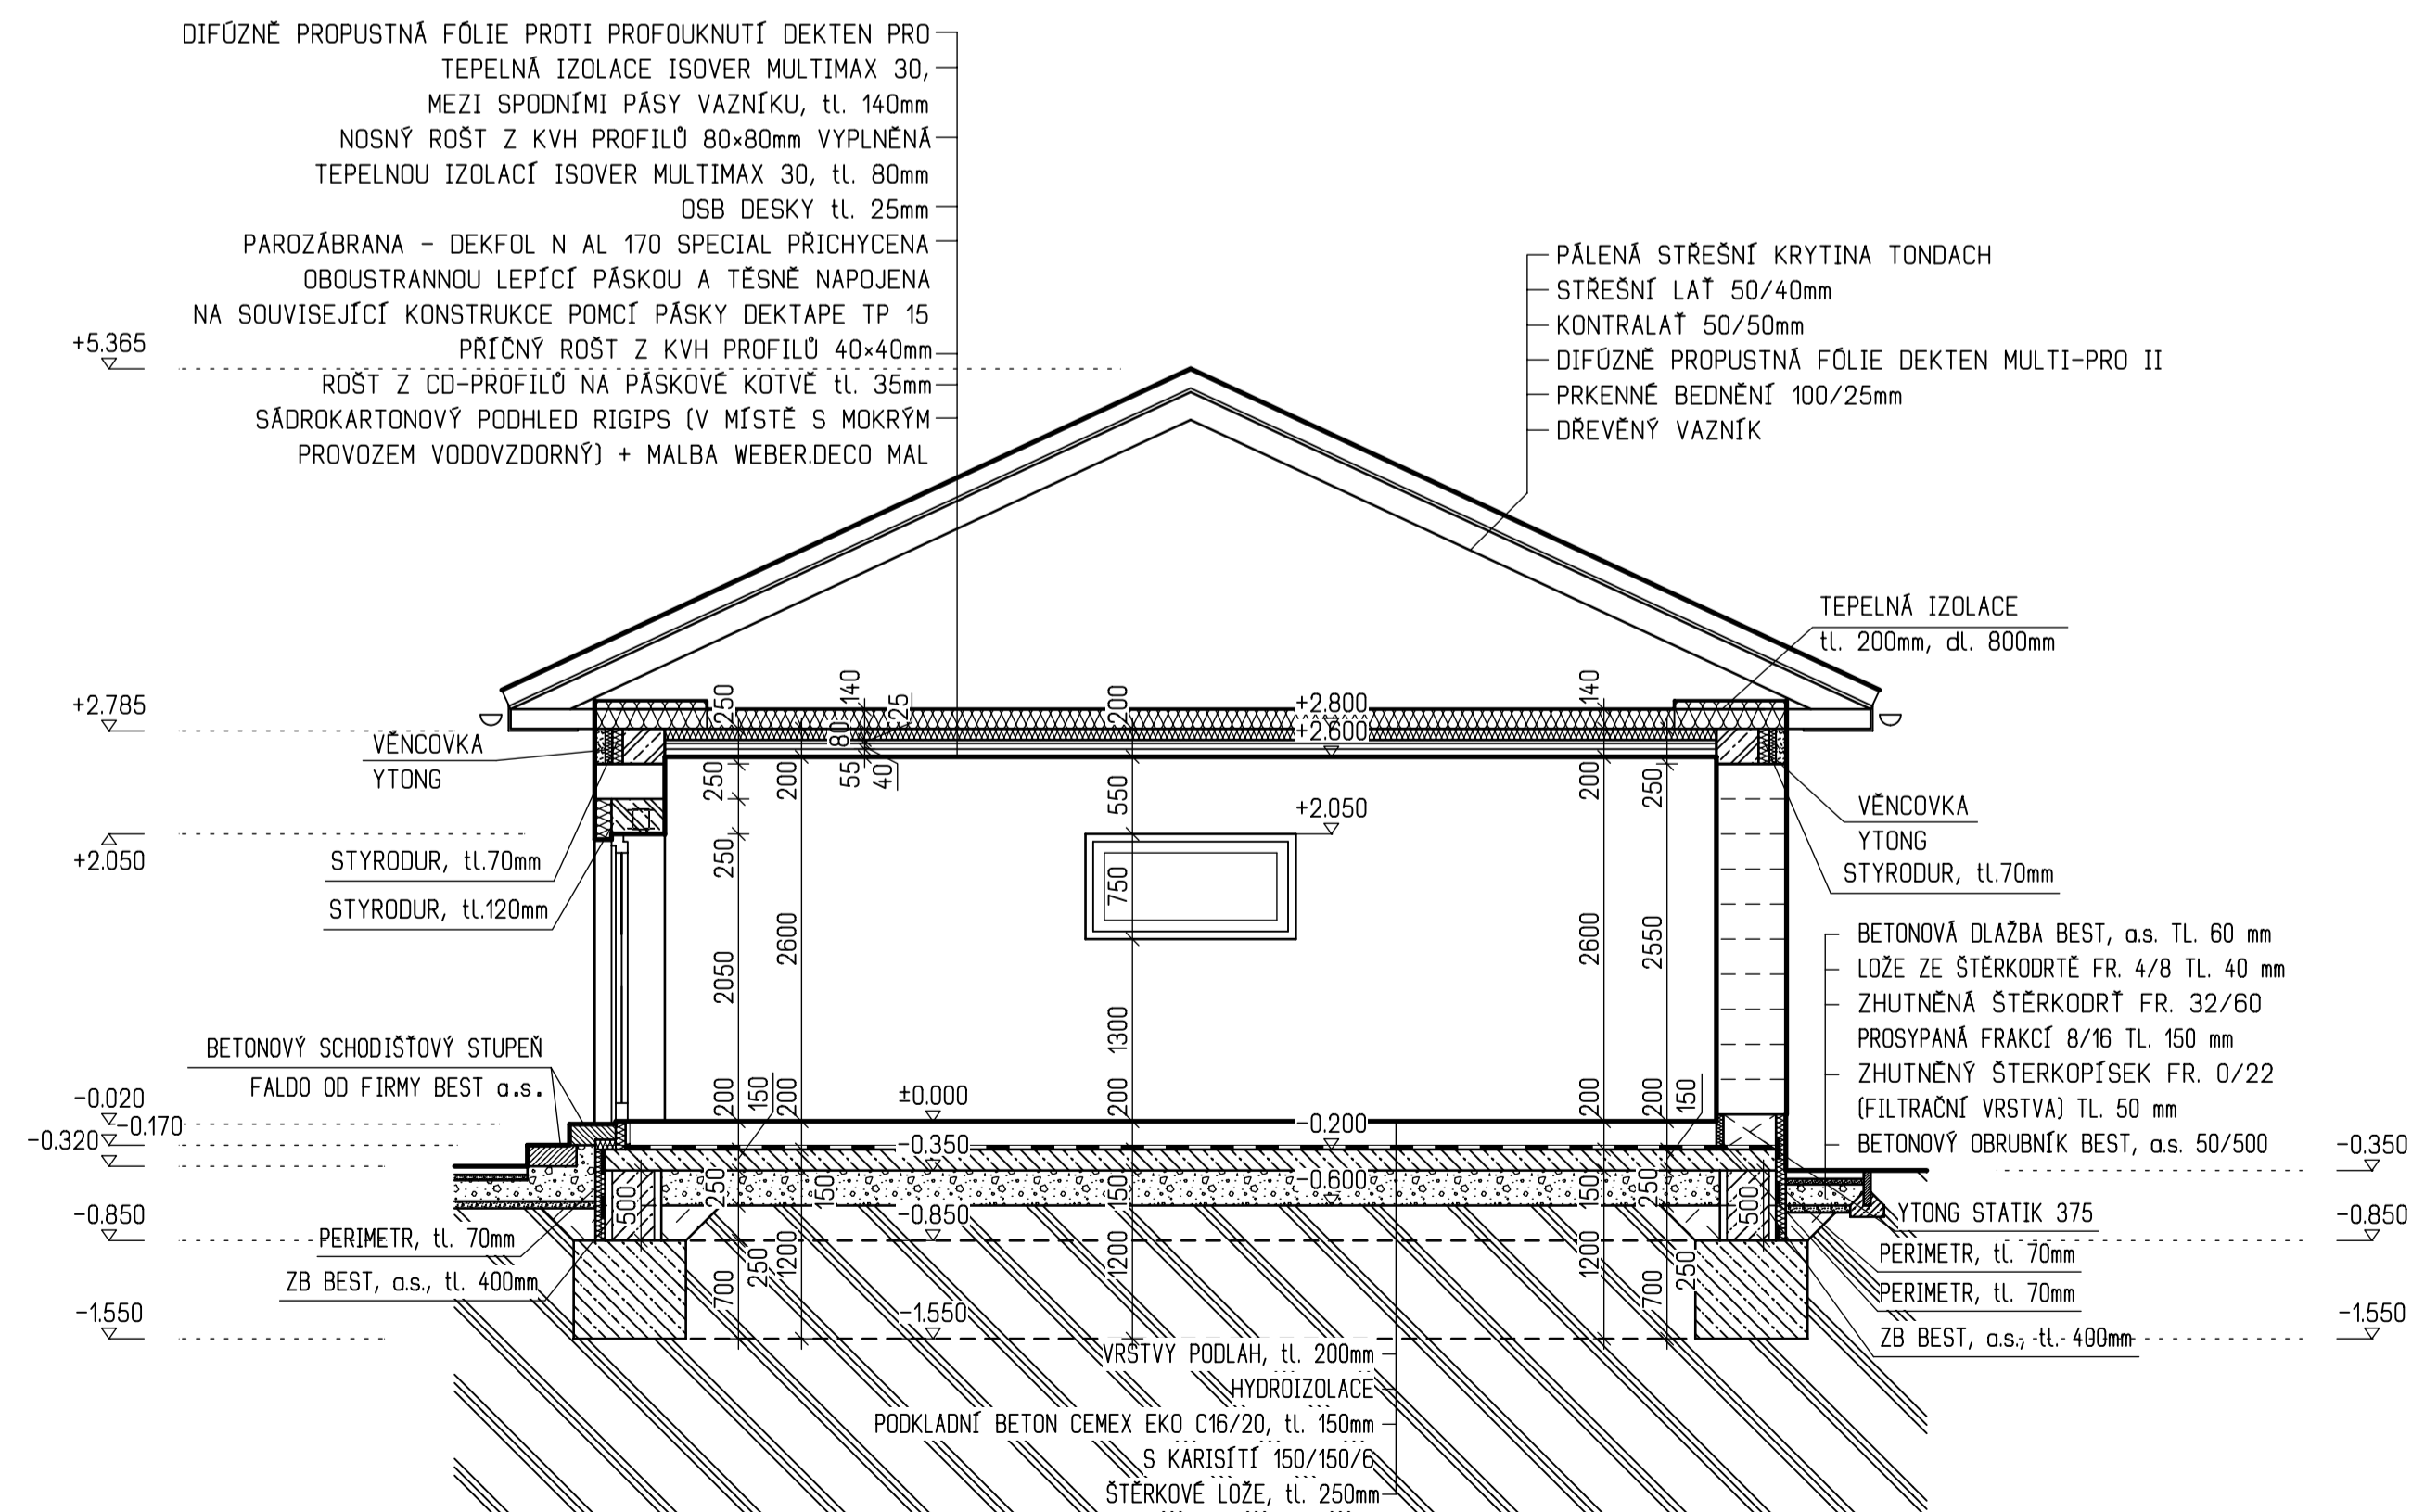

ŘEZ B-B

LEGENDA MATERIÁLŮ

- ZDIVO YTONG Lambda YQ HL 500, 499x249x375mm,
 PEVNOST P2,2, NA TENKOVRSŤVOU ZDÍČÍ MALTY YTONG
- ZDIVO YTONG Statik PD 250, 250x249x599, PEVNOST P5,
 NA TENKOVRSŤVOU ZDÍČÍ MALTY YTONG
- ZDIVO YTONG Klasik 125, 125x249x599, PEVNOST P2,8,
 NA TENKOVRSŤVOU ZDÍČÍ MALTY YTONG
- ZHUTNĚNÝ ŠTERKOVÝ NÁSYP
- ZPĚTNÉ NÁSYPY ZHUTNIT PO 20 cm VRSTVÁCH NA 0,2 Mpa
- BEST a.s. - ZTRACENÉ BEDNĚNÍ TL. 400mm (400x250x500mm), VYPLNĚNÉ
 BETONEM CEMEX COMPACTION EKO C16/20 A VYZTUŽENÉ VÝZTUŽÍ R10 6 500 mm
- ROSTLÁ ZEMINA
- ŽELEZOBETON CEMEX
 COMPACTION C20/25
- PROSTÝ BETON
 CEMEX COMPACTION
 EKO C12/15, C16/20

POZNÁMKA

- SKLADBY PODLAH JSOU UVEDENY V TECHNICKÉ ZPRÁVĚ.
- ŽELEZOBETONOVÉ VĚNCE JSOU IZOLOVANÉ TEPELNOU IZOLACÍ STYRODUR tl. 100 A 140 mm
- PŘEKLADY NAD OKENNÍMI A DVEŘNÍMI OTVORY - VIZ ČÁST STATIKA
- NAD OTVORY BUDOU NOSNÉ PŘEKLADY POROTHERM 7 S IZOLACÍ STYRODUR TL. 150mm
- PRVNÍ RADU OBVOODOVÉHO ZDIVA DOMU VYZDÍT Z TVÁRNIC YTONG STATIK PD tl. 375mm, NA ZAKLÁDACÍ MALTY YTONG SE ZATEPLENÍM ISOVER PERIMETR tl. 50mm A tl. 70mm
- ZPEVNĚNÉ PLOCHY JSOU NAVRŽENY Z DLAŽBY BEST, a.s.
- DVEŘNÍ KRÍDLA BUDOU BEZPOODRÁŽKOVÁ A POODRÁŽKOVÁ OSAZENY V BEZBLOKOVÝCH ZÁRUBNÍCH JAP AKTIVE
- !! UPOZORNĚNÍ!! PRO SYSTÉMY JAP AKTIVE JSOU NAVRŽENY VELIKOSTI STAVEBNÍCH OTVORŮ VĚTŠÍ NEŽ JE OBVYKLÉ PRO STANDARTNÍ OBLOŽKOVÉ SYSTÉMY

KLIENTSKÉ ZMĚNY TYPového PROJEKTU PŘEVĚDĚL: Ing. Vojtěch Corda - G SERVIS CZ

HL. INŽENÝR PROJEKTU	ZODP. PROJEKTANT	VYPRACOVAL	KRESLIL
ING. LUBOS KÁNE	ING. LUBOS KÁNE	ING. VOJTECH CARDA	ING. VOJTECH CARDA
MÍSTO STAVBY:	k.ú. Hřby, parc.č. 93/1		
STAVEBNÍK:	Luboš Beluš o Denso Belušová		
DATA:	05/2019		
STAVBA:	RODINNÝ DŮM - BOLOGNA	FORMÁT:	B A4
ČÁST PROJEKTU:	ARCHITEKTONICKÉ A STAV. TECH. ŘEŠENÍ	ARCH. Č.	05/2019
OBŠAH VÝKRESU:	ŘEZ A-A, B-B	STUPER:	SR
		MĚRÍTKO:	1:50
		KÓTOVÁNÍ V mm:	011.-04

G SERVIS
 PROJEKTY A DŮMY
 G SERVIS CZ, s.r.o.
 Tisková 10/257, Budova TTC
 158 00 PRAHA 10 - MALETICE
 www.gservis.cz