




POHLED ČELNÍ

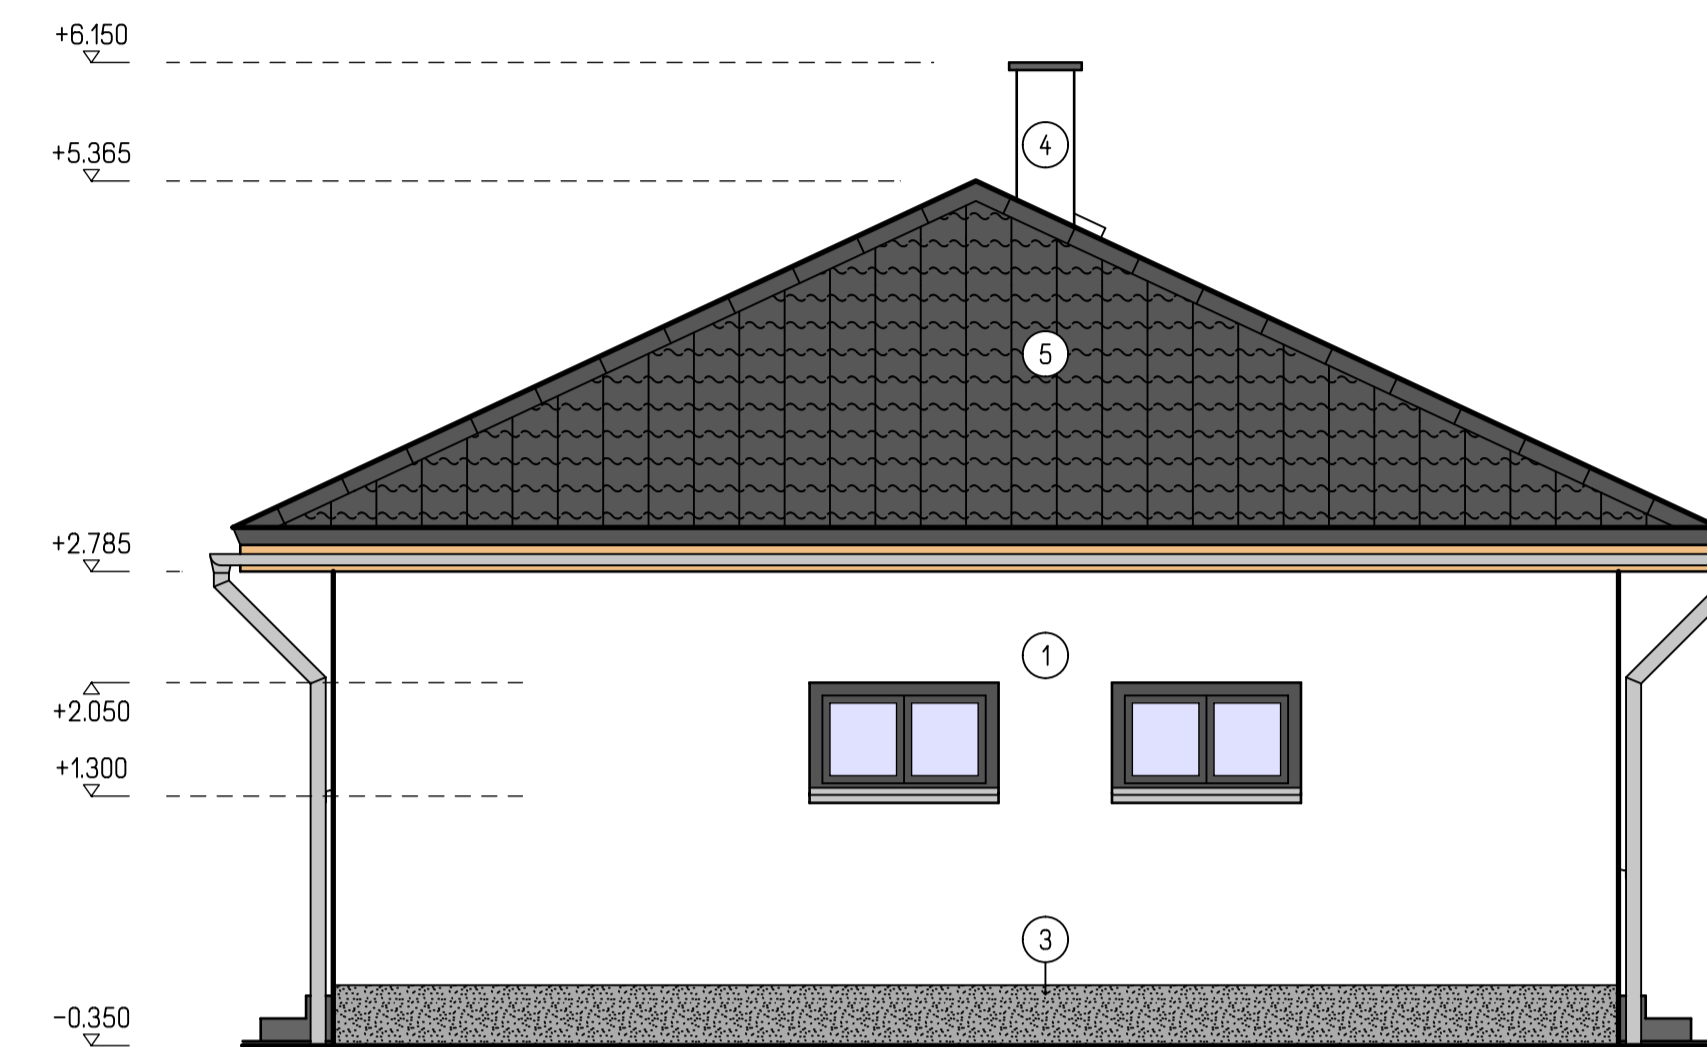

POHLED BOČNÍ

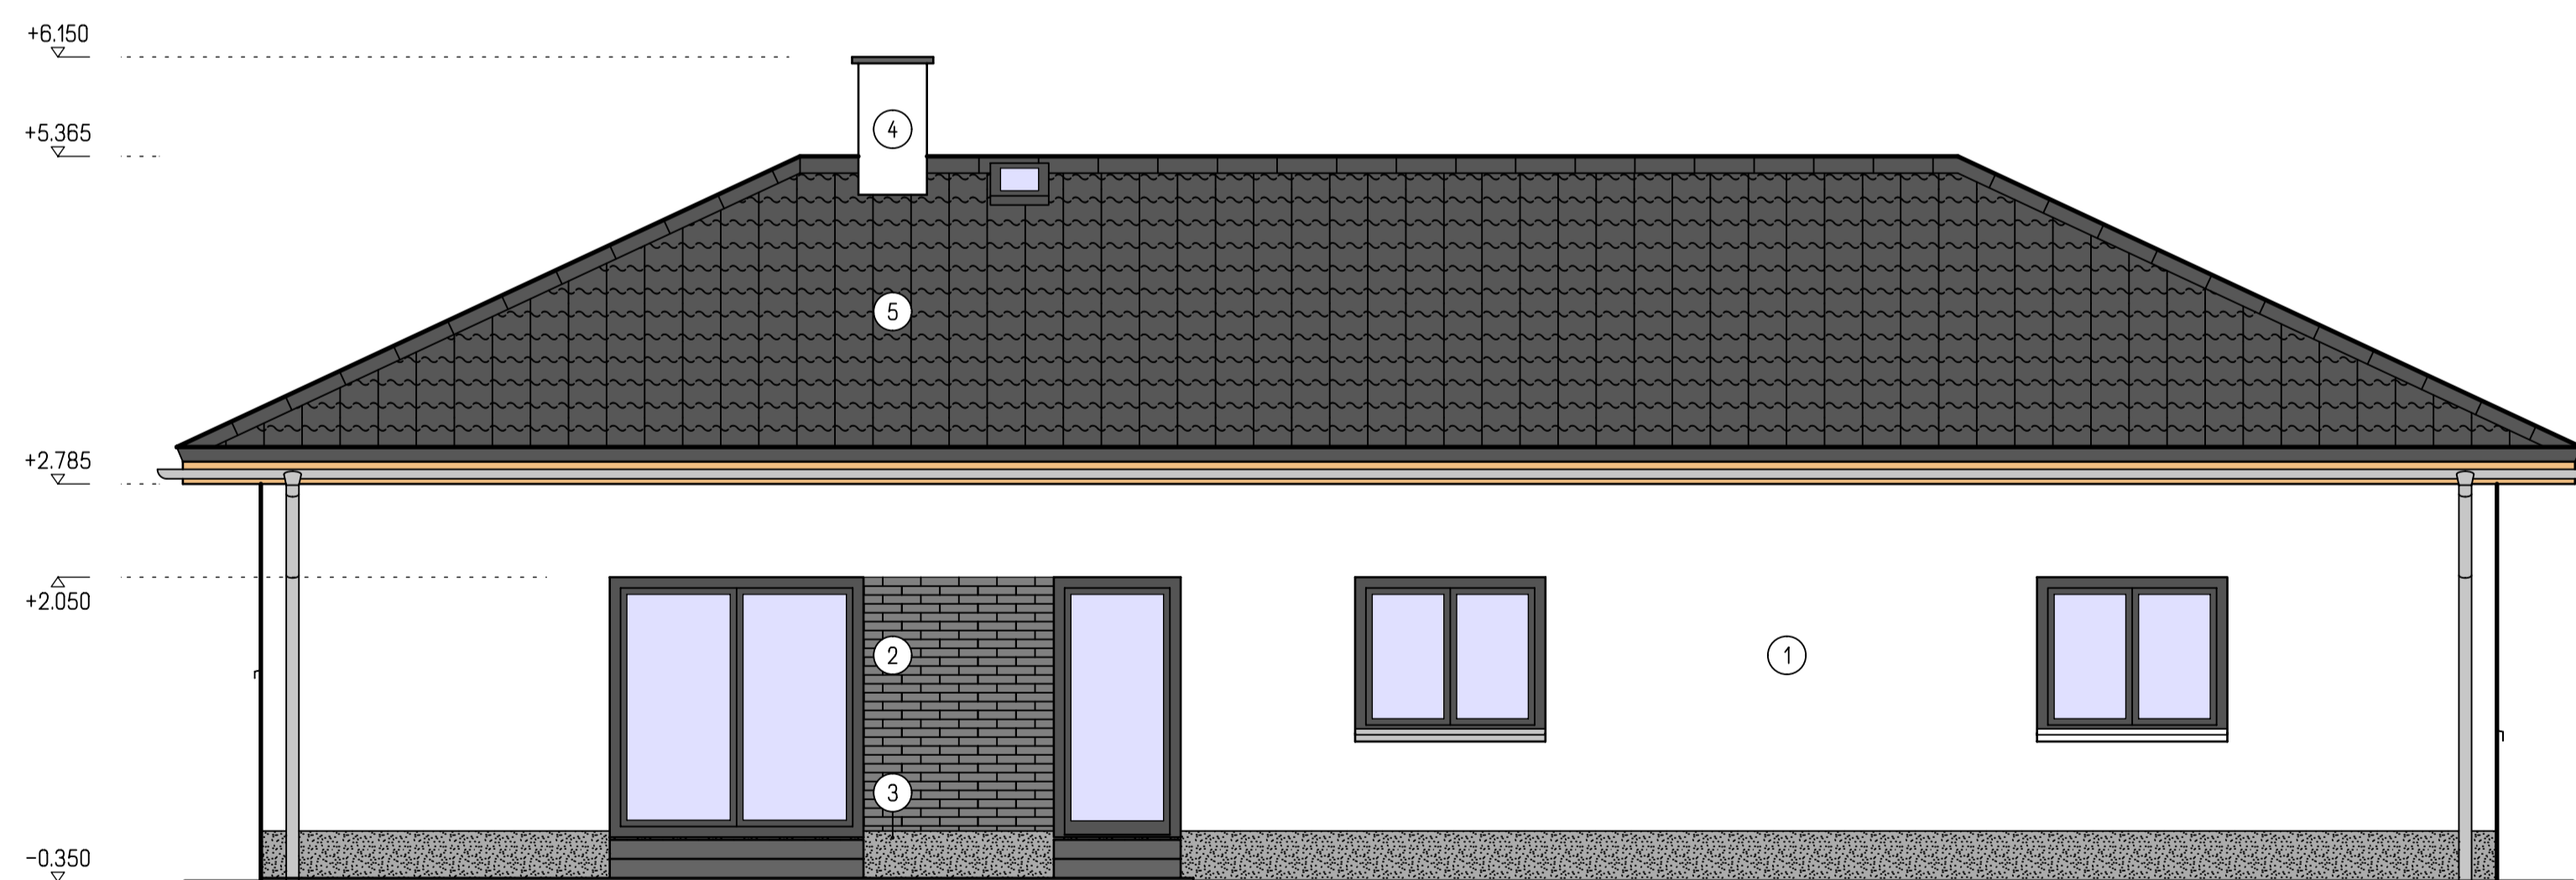

POHLED ZADNÍ

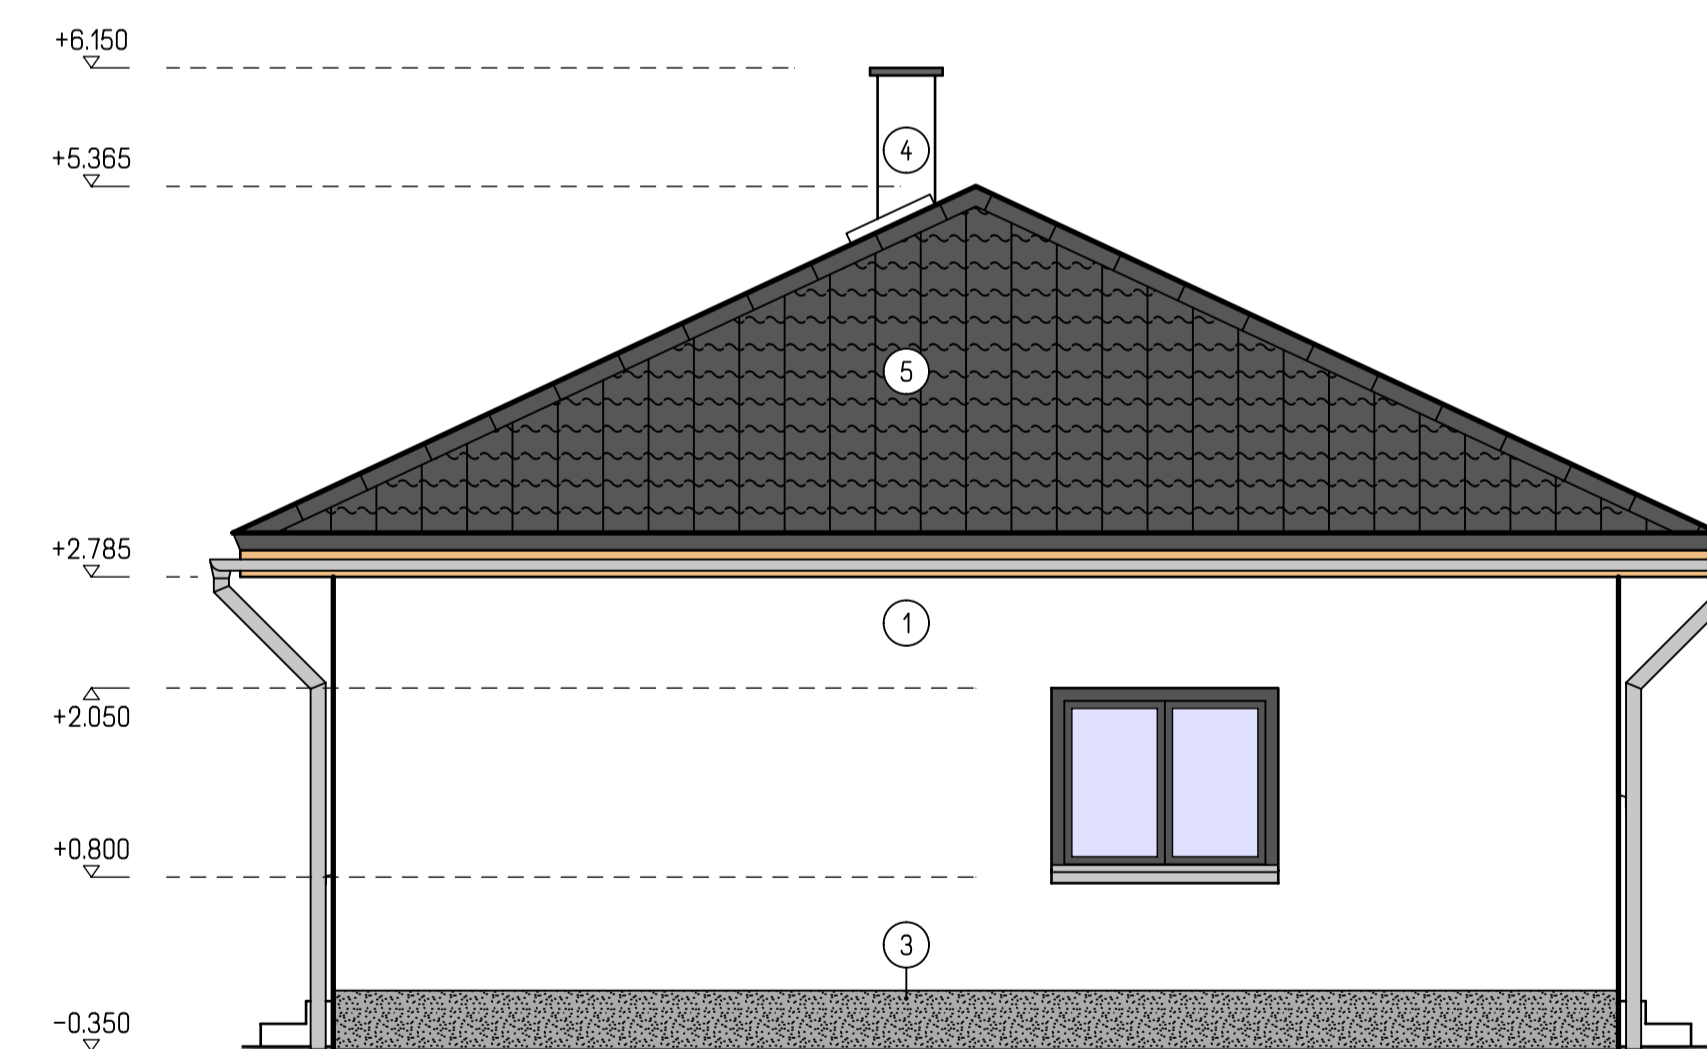

POHLED BOČNÍ

POZNÁMKA

○ VŠECHNY BAREVNÉ ODSTÍNY PODLE INDIVIDUÁLNÍHO VÝBĚRU STAVEBNÍKA
BARVY OMÍTEK DLE VZORNÍKU WEBER COLOR LINE

LEGENDA

- ① POUZITÍ POKRYVKA WEBER.PAS EXTRACLEAN – BARVA PODLE VÝBĚRU INVESTORA
- ② OBKLAD CIHELNÝMI PÁSKY TERCA-WIENERBERGER – BARVA PODLE VÝBĚRU INVESTORA
- ③ SOKLOVÁ OMÍTKOVÁ VRSTVA WEBER. PAS SILIKON BRICK – IMITACE REZNEHO ZDIVA – BARVA PODLE VÝBĚRU INVESTORA
- ④ SKLÁDANÁ KERAMICKÁ KRYTINA TONDACH
- ⑤ NADSTŘEŠNÍ ČÁST KAMÍNOVÉHO TĚLESA SCHIEDEL ABSOLUT ABS 20L
- ②/③/④ OKAPOVÝ SYSTÉM LINDAB RAINLINE

KLIENTSKÉ ZMĚNY TYPového PROJEKTU PŘEVZEL: Ing. Vojtěch Carda – G SERVIS CZ

HL. INŽENÝR PROJEKTU	ZODP. PROJEKTANT	VYPRACOVAL	KRESLIL
ING. LUBOS KANE	ING. LUBOS KANE	ING. VOJTECH CARDA	ING. VOJTECH CARDA
MÍSTO STAVBY: k.ú. Hřby, parc.č. 93/1 STAVEBNÍK: Luboš Belluš o Denso Bellušová DATUM: 05/2019			
STAVBA: RODINNÝ DŮM – BOLOGNA			
ČÁST PROJEKTU: ARCHITEKTONICKÉ A STAV. TECH. ŘEŠENÍ			
OBSAH VÝKRESU: POHLEDY			
FORMÁT: B A4		ARCH. Č.: 05/2019	
STUPEŇ: SR		MĚŘITKO: 1:50	
ČÍS. VÝK.: D1.1.-05		KÓTOVÁNÍ V m	



G SERVIS CZ, s.r.o.
Talská 10/257, Buzová TTC
158 00 PRÁHA 10 – MĚSTEC
www.gservis.cz