


PLAVÁREŇ BARBORA


VYPRACOVAL: Púček Boris

február 23, 2021

SITUÁCIA
Mierka: 1:200

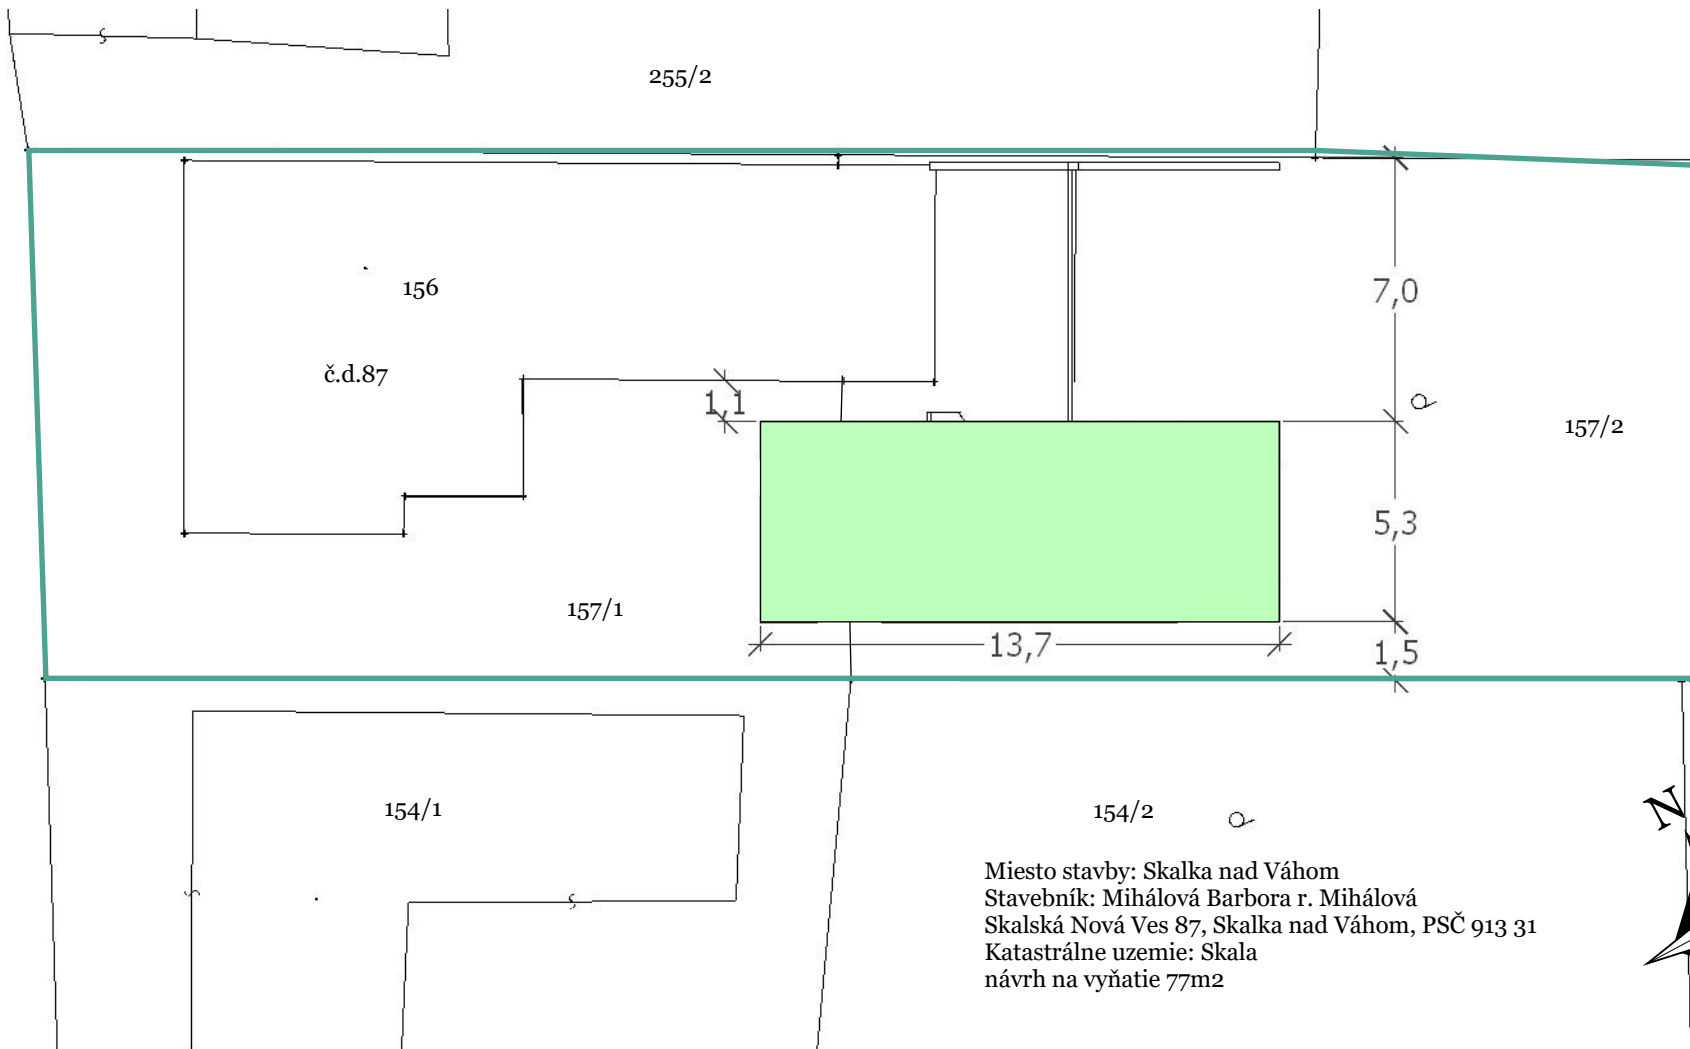

Miesto stavby: Skalka nad Váhom
 Stavebník: Mihálová Barbora r. Mihálová
 Skalská Nová Ves 87, Skalka nad Váhom, PSČ 913 31
 Katastrálne uzemie: Skala
 návrh na vyňatie 77m²

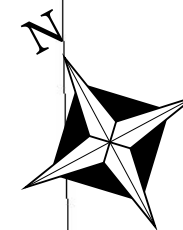


SITUÁCIA

<Plaváreň Barbora>

REVISIONS		
	MM/DD/YY	REMARKS
1	--/--/--	...
2	--/--/--	...
3	--/--/--	...
4	--/--/--	...
5	--/--/--	...

A 01

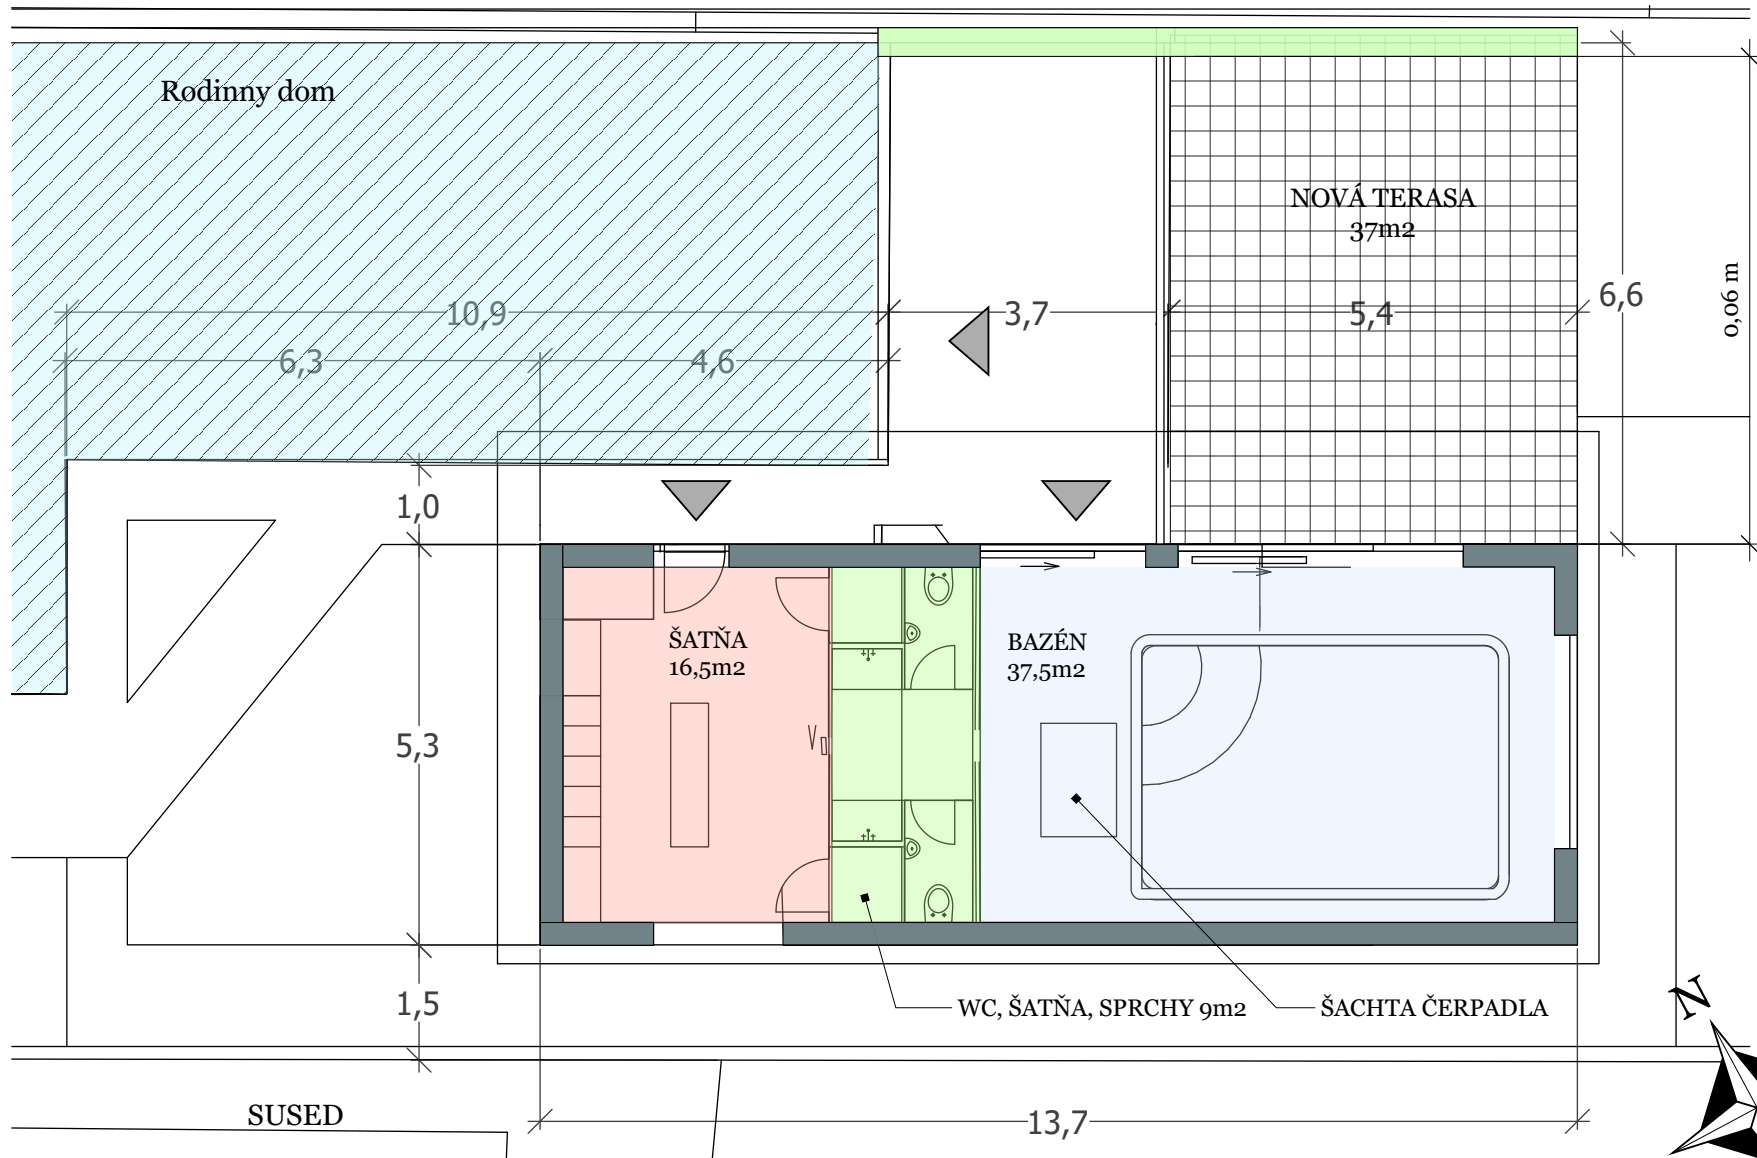

PôDORYS

<Plaváreň Barbora>


REVISIONS

	MM/DD/YY	REMARKS
1	--/--/--	...
2	--/--/--	...
3	--/--/--	...
4	--/--/--	...
5	--/--/--	...

A 02

A

REZ A-A
Mierka: 1:100

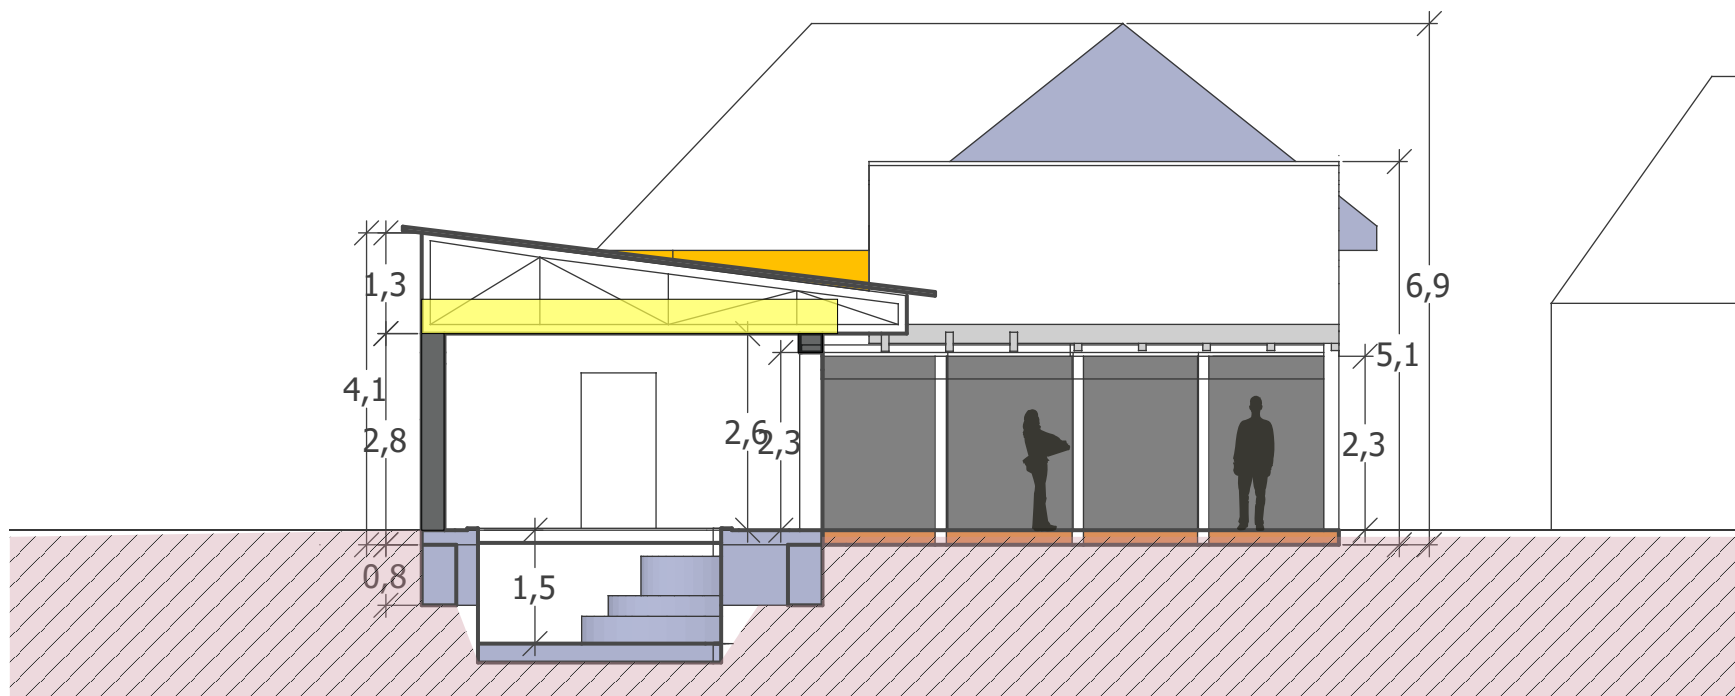

REZ A-A

<Plaváreň Barbora>


REVISIONS

	MM/DD/YY	REMARKS
1	__/__/__	...
2	__/__/__	...
3	__/__/__	...
4	__/__/__	...
5	__/__/__	...


03

A

POHLAD ZADNÝ

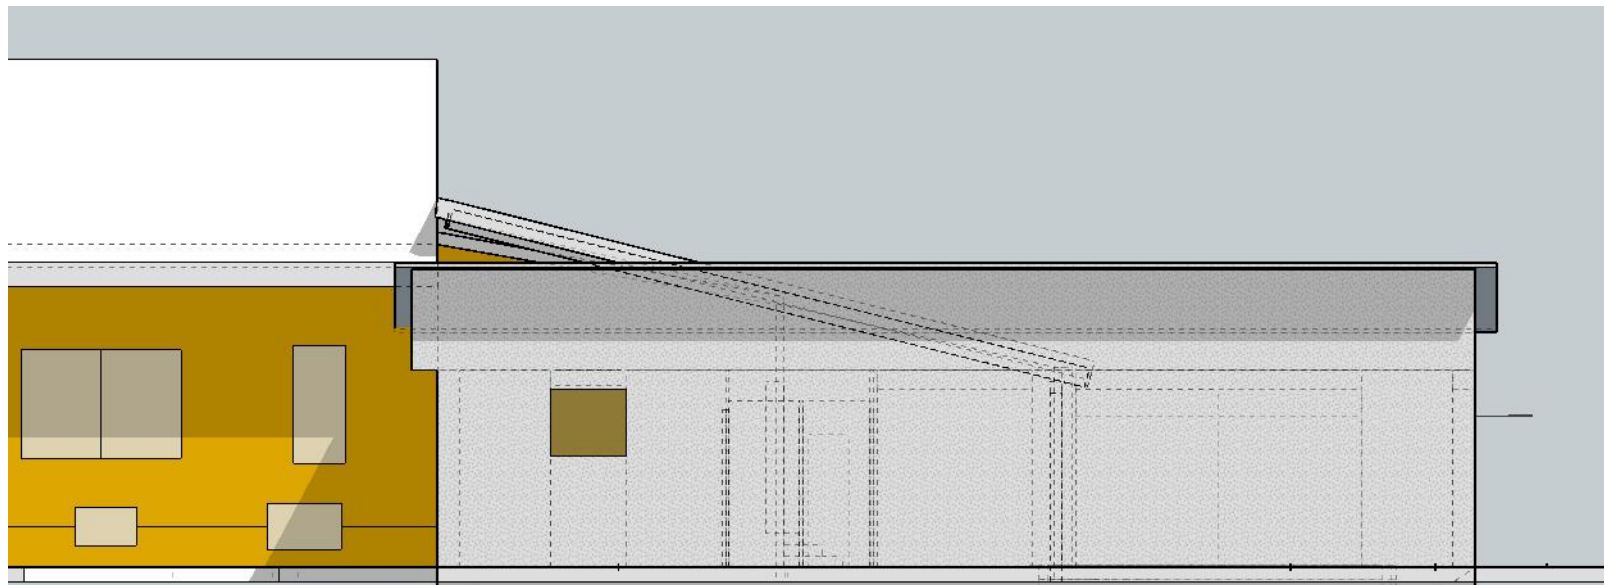

POHLAD BOČNÝ

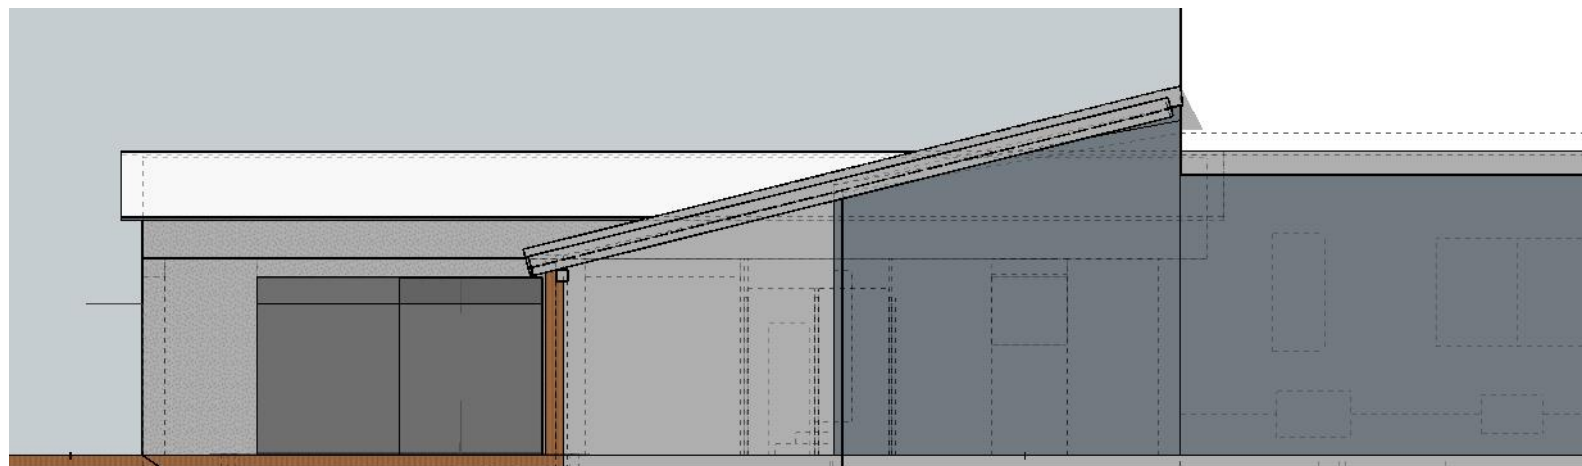

POHLADY

<Plaváreň Barbora>


REVISIONS

	MM/DD/YY	REMARKS
1	--/--/--	...
2	--/--/--	...
3	--/--/--	...
4	--/--/--	...
5	--/--/--	...

A 04

A

POHLAD ČELNÝ
Mierka:1.100

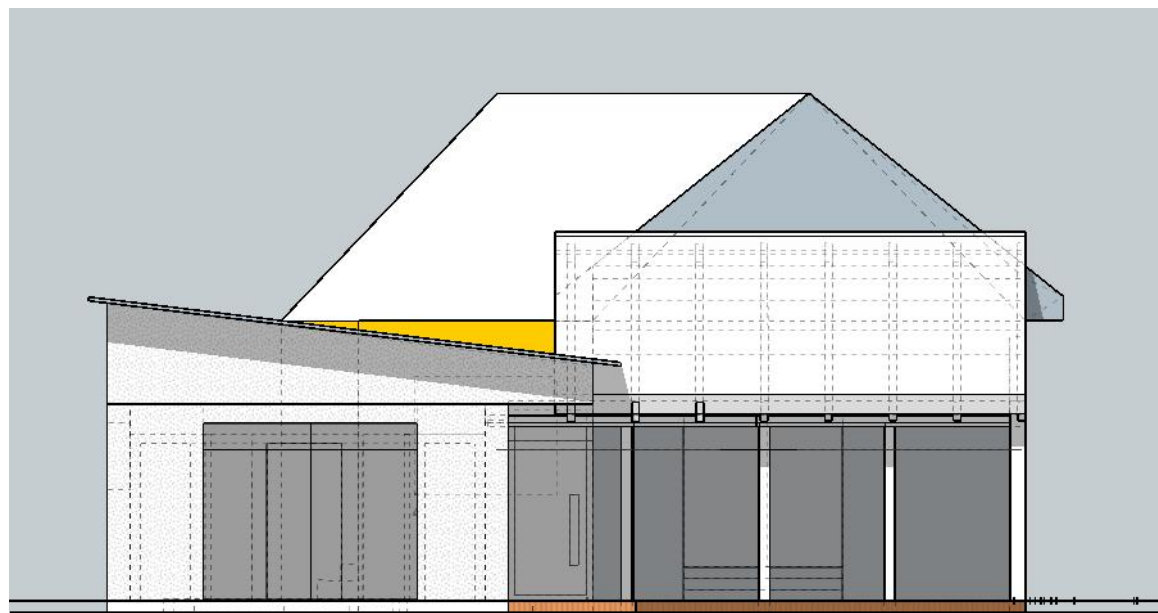

POHLADY



<Plaváreň Barbora>

REVISIONS

	MM/DD/YY	REMARKS
1	--/--/--	...
2	--/--/--	...
3	--/--/--	...
4	--/--/--	...
5	--/--/--	...

A 05

A

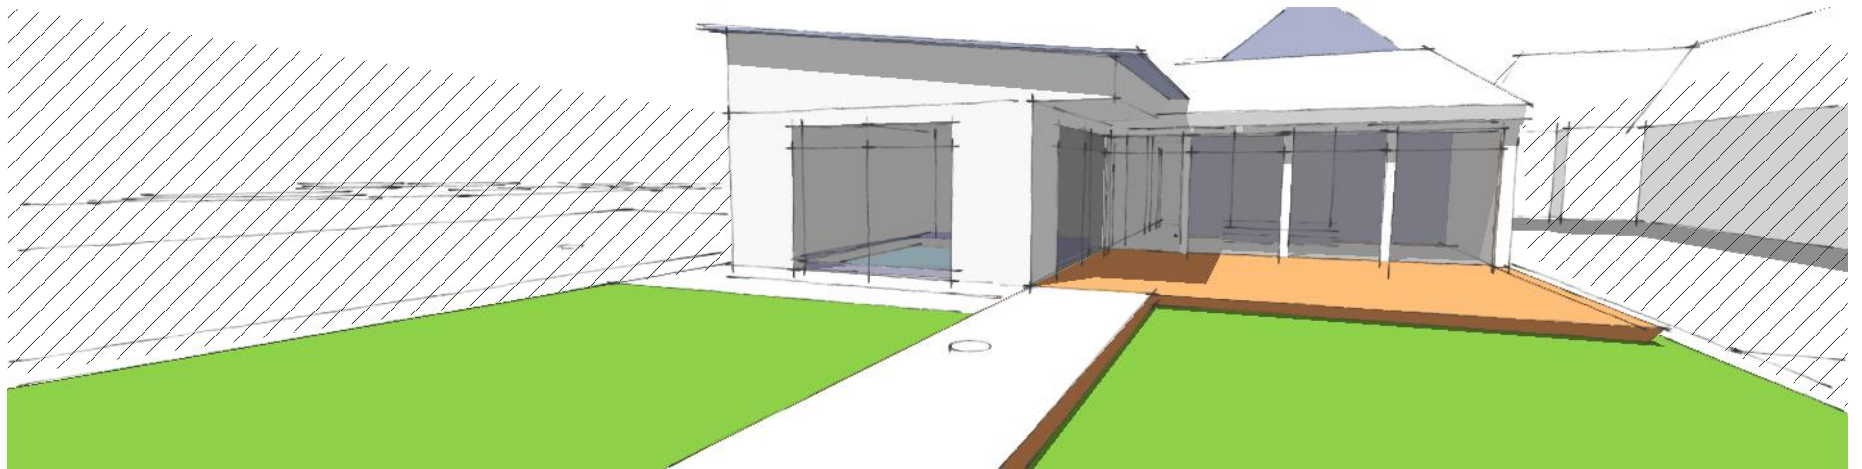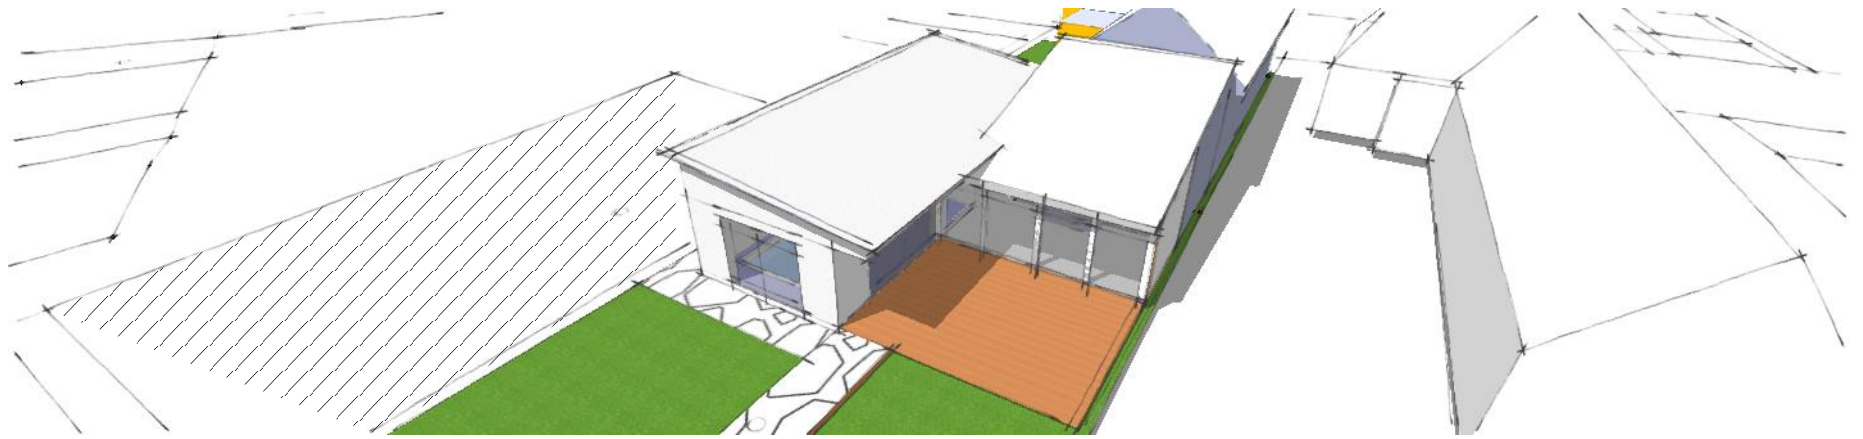

AXONOMETRIA

<Plaváreň Barbora>

REVISIONS

	MM/DD/YY	REMARKS
1	--/--/--	...
2	--/--/--	...
3	--/--/--	...
4	--/--/--	...
5	--/--/--	...

06

A