


LEGENDA

H.H. = -3,150 S.H. = -4,000	H.H. = -0,300 S.H. = -1,250	HORNÍ LÍC ZÁKLADU SPODNÍ LÍC ZÁKLADU
H.H. = -3,150 S.H. = -3,250		HORNÍ LÍC ZÁKLADOVÉ DESKY SPODNÍ LÍC ZÁKLADOVÉ DESKY

VÝZTUŽ ROHU ZÁKLADŮ

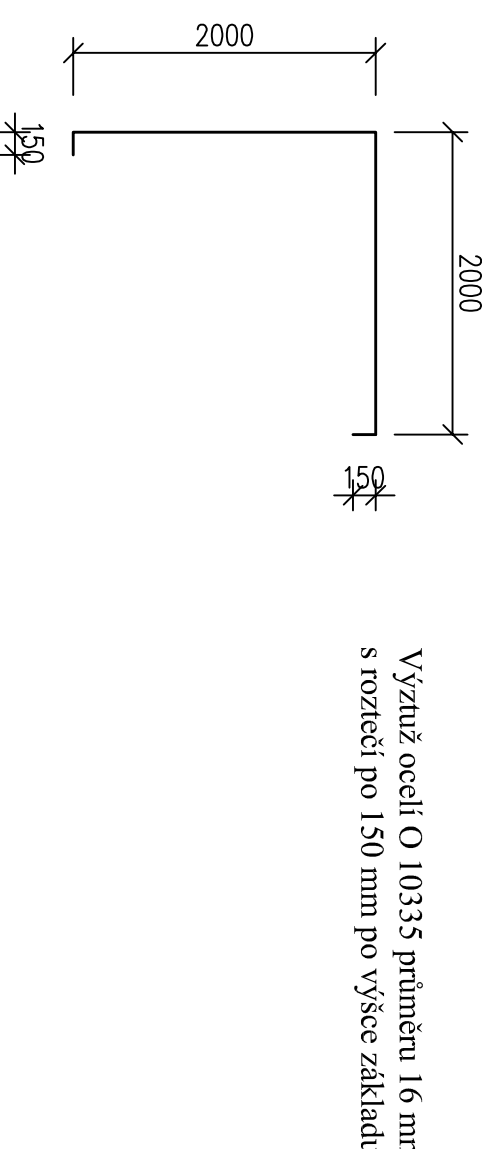

POZNÁMKA č.1

Rozměry základů jsou navrhovány na základě zjištění průběhu rostlého terénu při zakládání sousedního objektu, odhadu průběhu podložních vrstev terénu a odhadu jejich úmornosti na základě geologických map.

Rozměry základů budou případně upraveny po provedení geologického průzkumu v podloží a statického výpočtu v dalším stupni projektové dokumentace. (příloha č. 13 vyhlášky 499/2006 Sb.)

POZNÁMKA č.2

Hloubky základů musí být provedeny minimálně 600 mm do rostlého terénu

POZNÁMKA č.2

Prostupy základy pro inženýrské sítě (vodovodní přípojku, kanalizační přípojku a elektrickou přípojku, případně plynovou), můžou být upraveny na základě projektu vnitřních instalací.

MÍSTO STAVBY : k.ú. Skomelno; parc.č. 493	ODPOVĚDNÝ PROJEKTANT : Ing. Viktor Červ	D1
INVESTOR : Rostechek Pavel, Holandská 755/19, 101 00 Praha 10	VYPRACOVAL : Ing. Viktor Červ	
NÁZEV AKCE :	FORMÁT : 2A4	
Novostavba rekreačního objektu	datum : Květen 2021	
	MĚŘÍTKO : 1:50	
NÁZEV VÝKRESU : ZÁKLADY	STUPĚŇ PROJEKTOVÉ DOKUMENTACE : Stavební povolení	