



# KROV - VAZNÍKY

17040  
15500

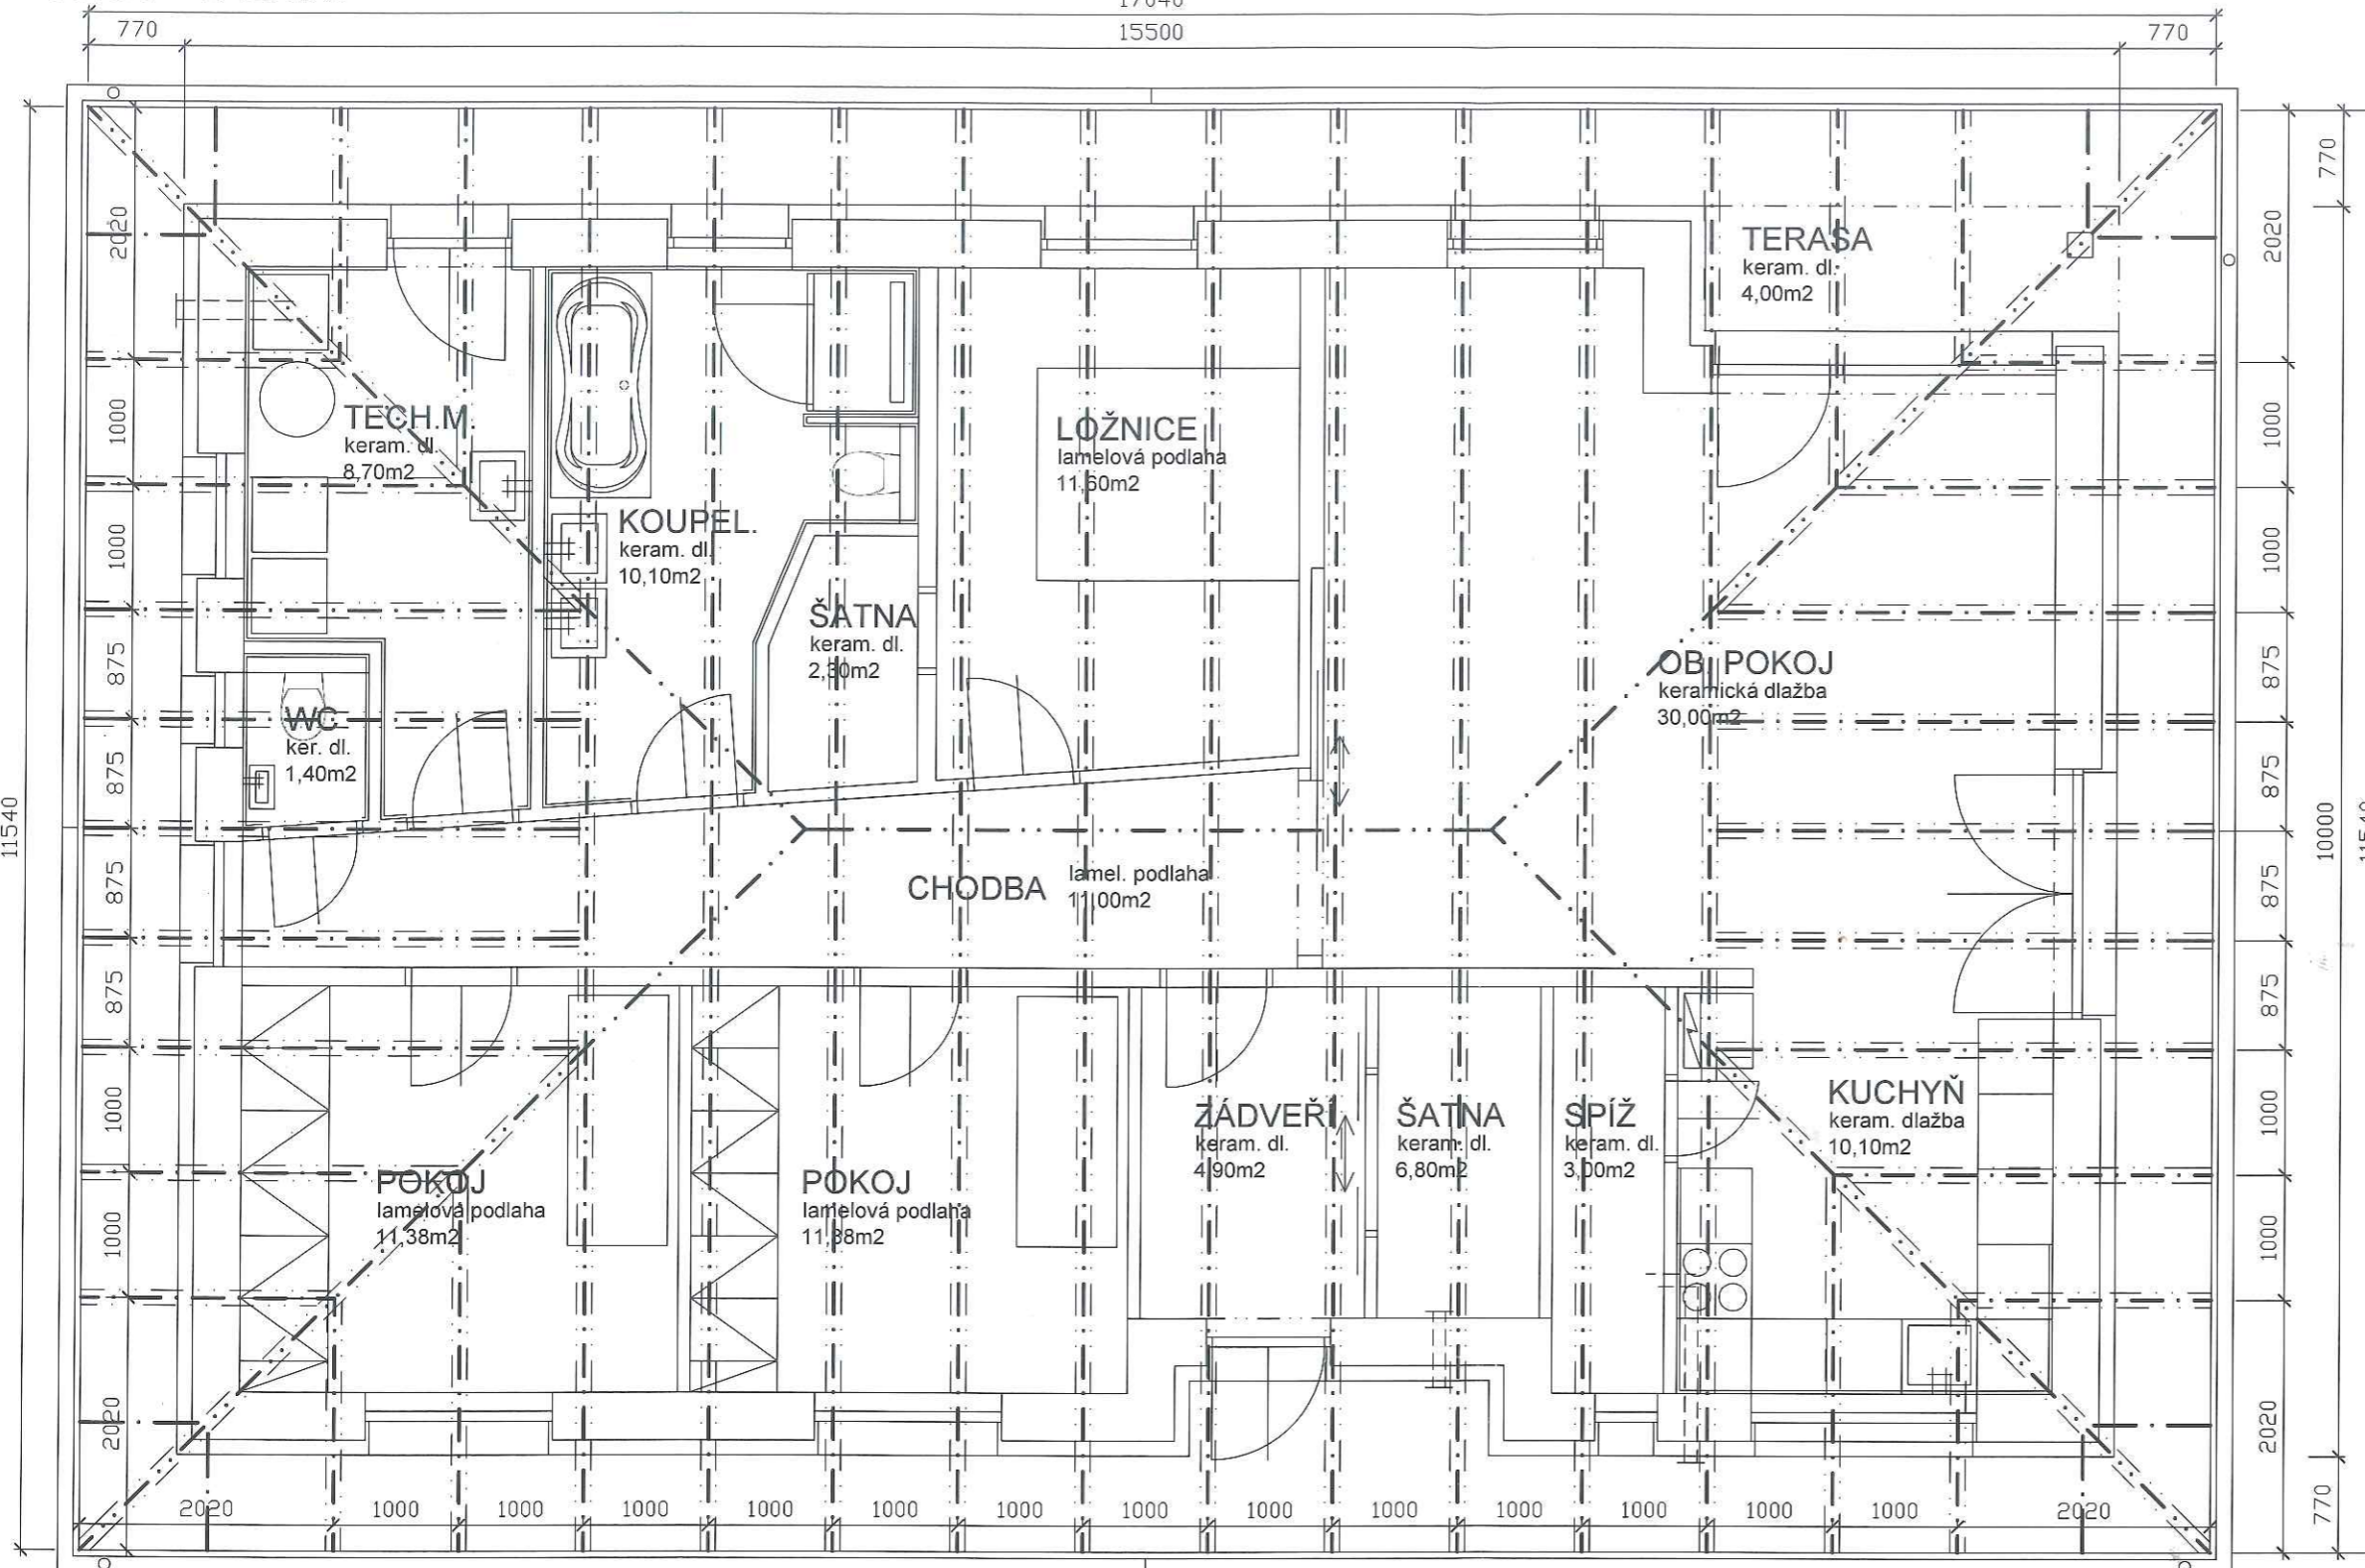

**ŽEL.BET. VĚNEC:**  
 BETON C25/30  
 VÝZTUŽ 4xØR14  
 TRMINKY ØR8  
 KRYTÍ 20mm  
 DÉLKA OBVOD. VĚNCE - 49,8M

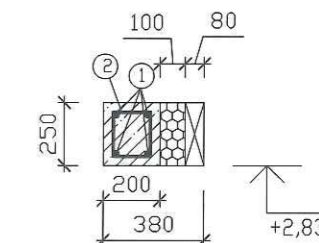

① ØV14 - 4x



② trmínek ØV8 a 250 mm  
dl. 850 mm

## POZNÁMKA:

VAZNÍKY JE NUTNO KOTVIT DO VĚNCE ZABETON. VIDLICOVOU KOTVOU Z PÁSOVINY TLOUŠTKY 5mm. SVISLICE A DIAGONÁLY PŘÍHRAD. VAZNÍKŮ VĚTŠÍCH VÝŠEK (CCA NAD 2,5m) JE NUTNO POSPOJOVAT MEZI STYČNÍKY PRVKŮ V POLOVINĚ ROZPĚTÍ Z DŮVODU SNÍŽENÍ MOŽNOSTI VYBOČENÍ PRVKŮ TLAKEM.

## POZNÁMKA:

KRYTINA: těžká keramická taška - kladená na latě  
 SKLON STŘEŠNÍCH ROVIN: 23°  
 LAŤOVÁNÍ: MINIMÁLNÍ TLOUŠTKA LATÍ 40x50mm  
 OSOVÁ VZDÁLENOST MEZI LATĚMI: MAX. 33,0cm  
 PŘEKRÝVÁNÍ TAŠEK: MIN. 9,0cm

Vazníky budou řešeny dle výrobce dodávky střešky

**PD STAVBY: rodinný dům včetně napoj. na inž. sítě, zpevn. ploch a oplocení**

PROJEKTANT Michal TERESKA	KONTROLOVAL ing. Jan JIRSÁK	MĚŘITKO 1:60
INVESTOR: Kristýna Burešová, Brloh 86, 53501 Přelouč	STAVBA: k.ú. Brloh - parc.č. 369/70	FORMÁT 2 A4
KROV - VAZNÍKY		DATUM 10/2018
KROV - VAZNÍKY		ZAKÁZKA VÝKRES ČÍSLO 107

**TERY Art** Michal TERESKA  
 tel.: 603 859 185  
 Dr. J. Malíka 805  
 53701 Chrudim II  
 teryart@centrum.cz

PD - úz. souhlas a ohlášení stavby

①  
②  
③  
④  
⑤  
⑥