




OPLOTENIE A
REZOPOHĽAD

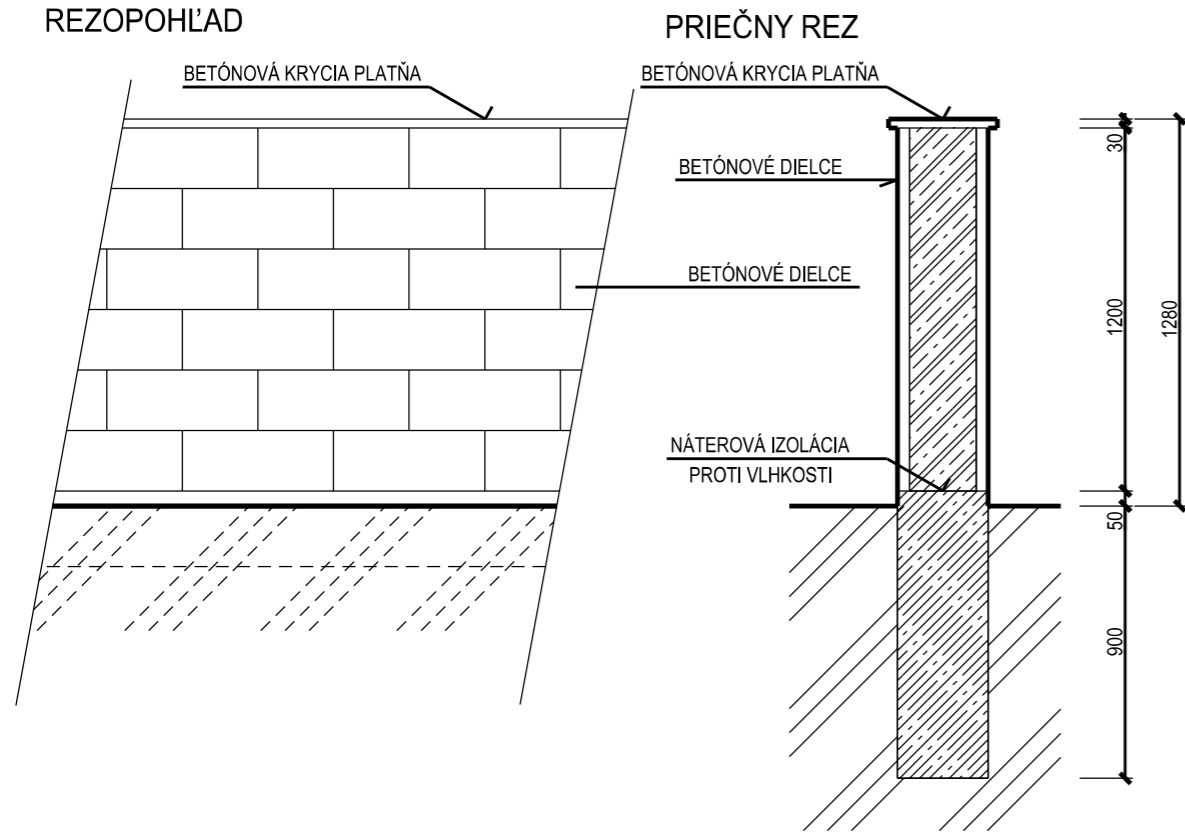


VSTUPNÁ BRÁNA
POHĽAD

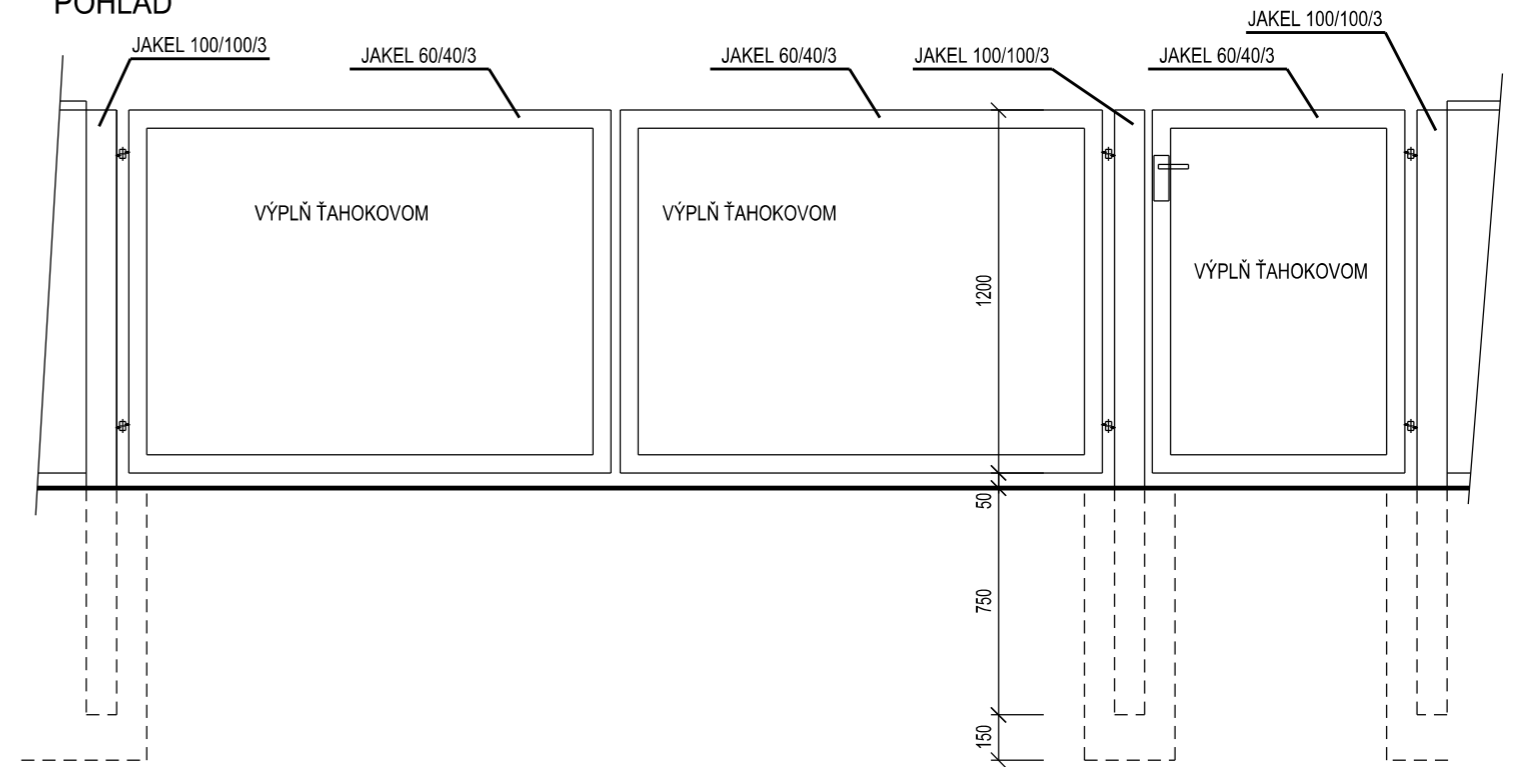


PODORYS

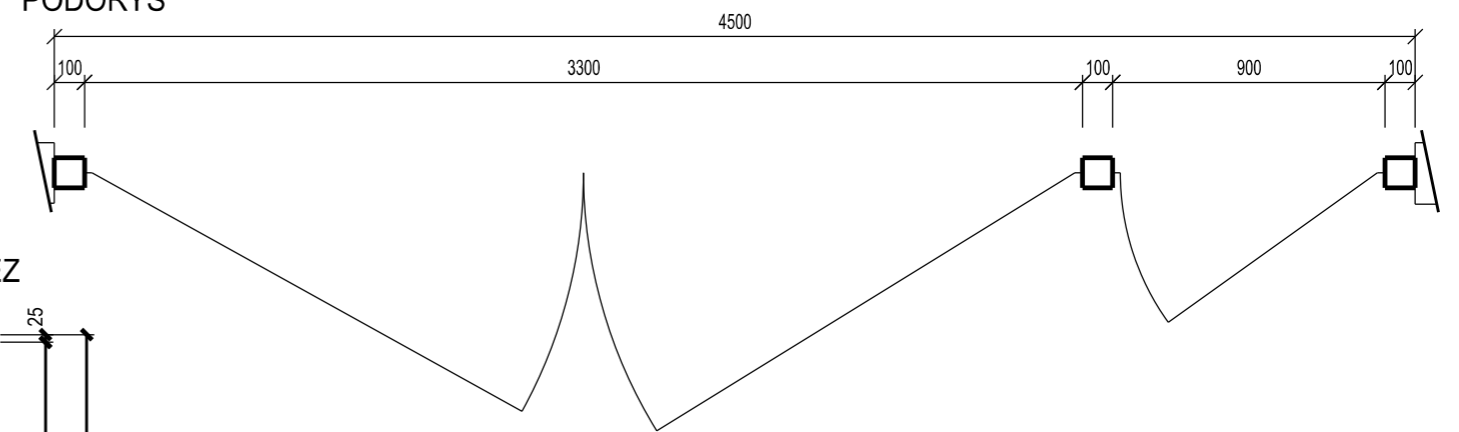

OPLOTENIE B
REZOPOHĽAD

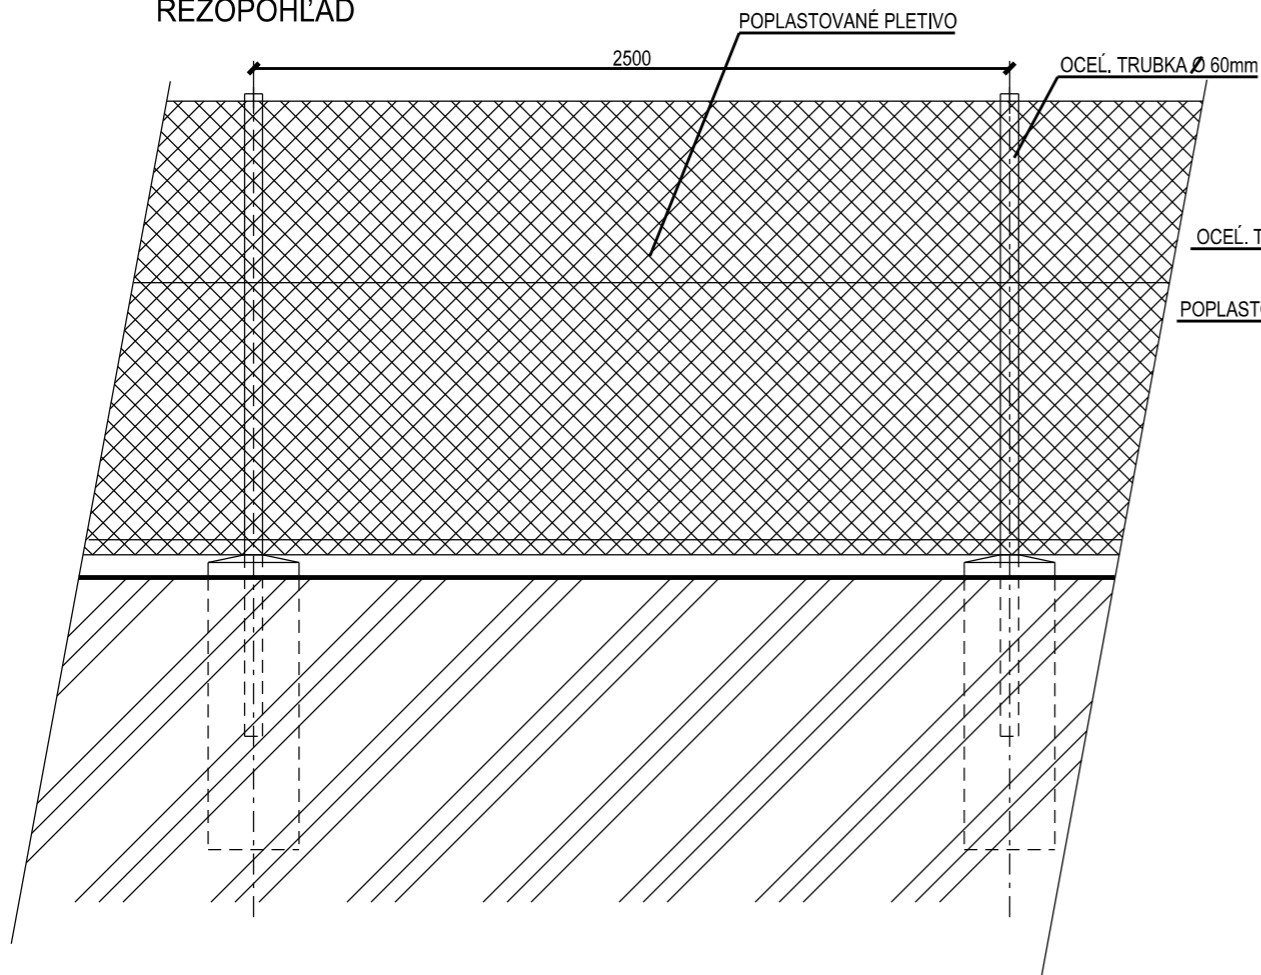

PRIEČNY REZ

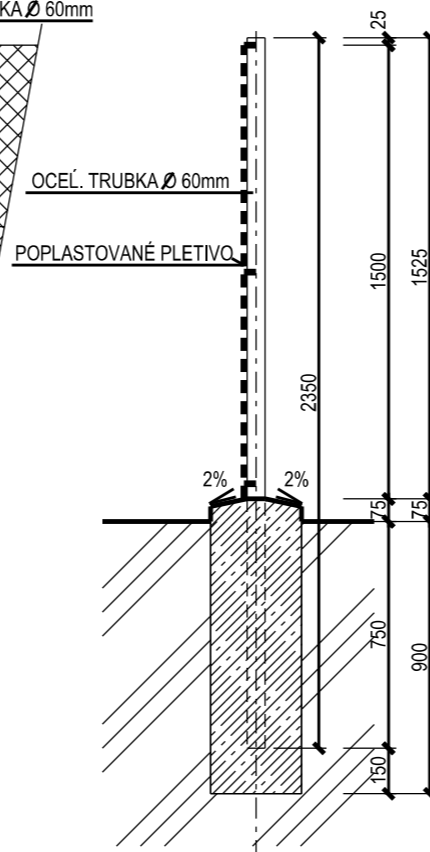

PARÉ ČÍSLO

PROJEKTANT: Ing.arch. Marián Ferjo	ARCHITEKT: Ing.arch. Marián Ferjo	ZODP.PROJEKTANT: Ing.arch. Marián Ferjo	ing.arch. Marián Ferjo Vyšná Šebastová 138, 080 06 Prešov tel.: 051/7765906, mobil : 0905 537 289 email: tristanstudio@tristanstudio.sk																	
INVESTOR: Salvena, s.r.o., Jiráskova 52, 08005 Prešov			<table border="1"> <tr> <td>ÚČEL:</td> <td>RP</td> <td>ARCHIV.Č.:</td> <td></td> </tr> <tr> <td>FORMÁT:</td> <td>2xA4</td> <td>DÁTUM:</td> <td>06/2021</td> </tr> <tr> <td>PROFESIA:</td> <td>ASR</td> <td colspan="2">ČÍSLO VÝKRESU</td> </tr> <tr> <td>MIERKA:</td> <td>M 1:25</td> <td colspan="2" style="text-align: center; font-size: 2em;">6</td> </tr> </table>		ÚČEL:	RP	ARCHIV.Č.:		FORMÁT:	2xA4	DÁTUM:	06/2021	PROFESIA:	ASR	ČÍSLO VÝKRESU		MIERKA:	M 1:25	6	
ÚČEL:	RP	ARCHIV.Č.:																		
FORMÁT:	2xA4	DÁTUM:	06/2021																	
PROFESIA:	ASR	ČÍSLO VÝKRESU																		
MIERKA:	M 1:25	6																		
STAVBA: Viladomy Suchoňova ul. Suchoňova, Prešov parcela č.: 612/13, 612/52, 612/53, 612/54, 612/79, 612/80, 612/120, 612/121																				
DIEL: D	OBJEKT: SO 05 - Spevnené plochy SO 06 - Oplotenie																			
OBSAH: Detaily oplotenia																				