



SCHEMATICKÉ VYMEZENÍ FUNKČNÍCH CELKŮ 1.NP BUDOVY

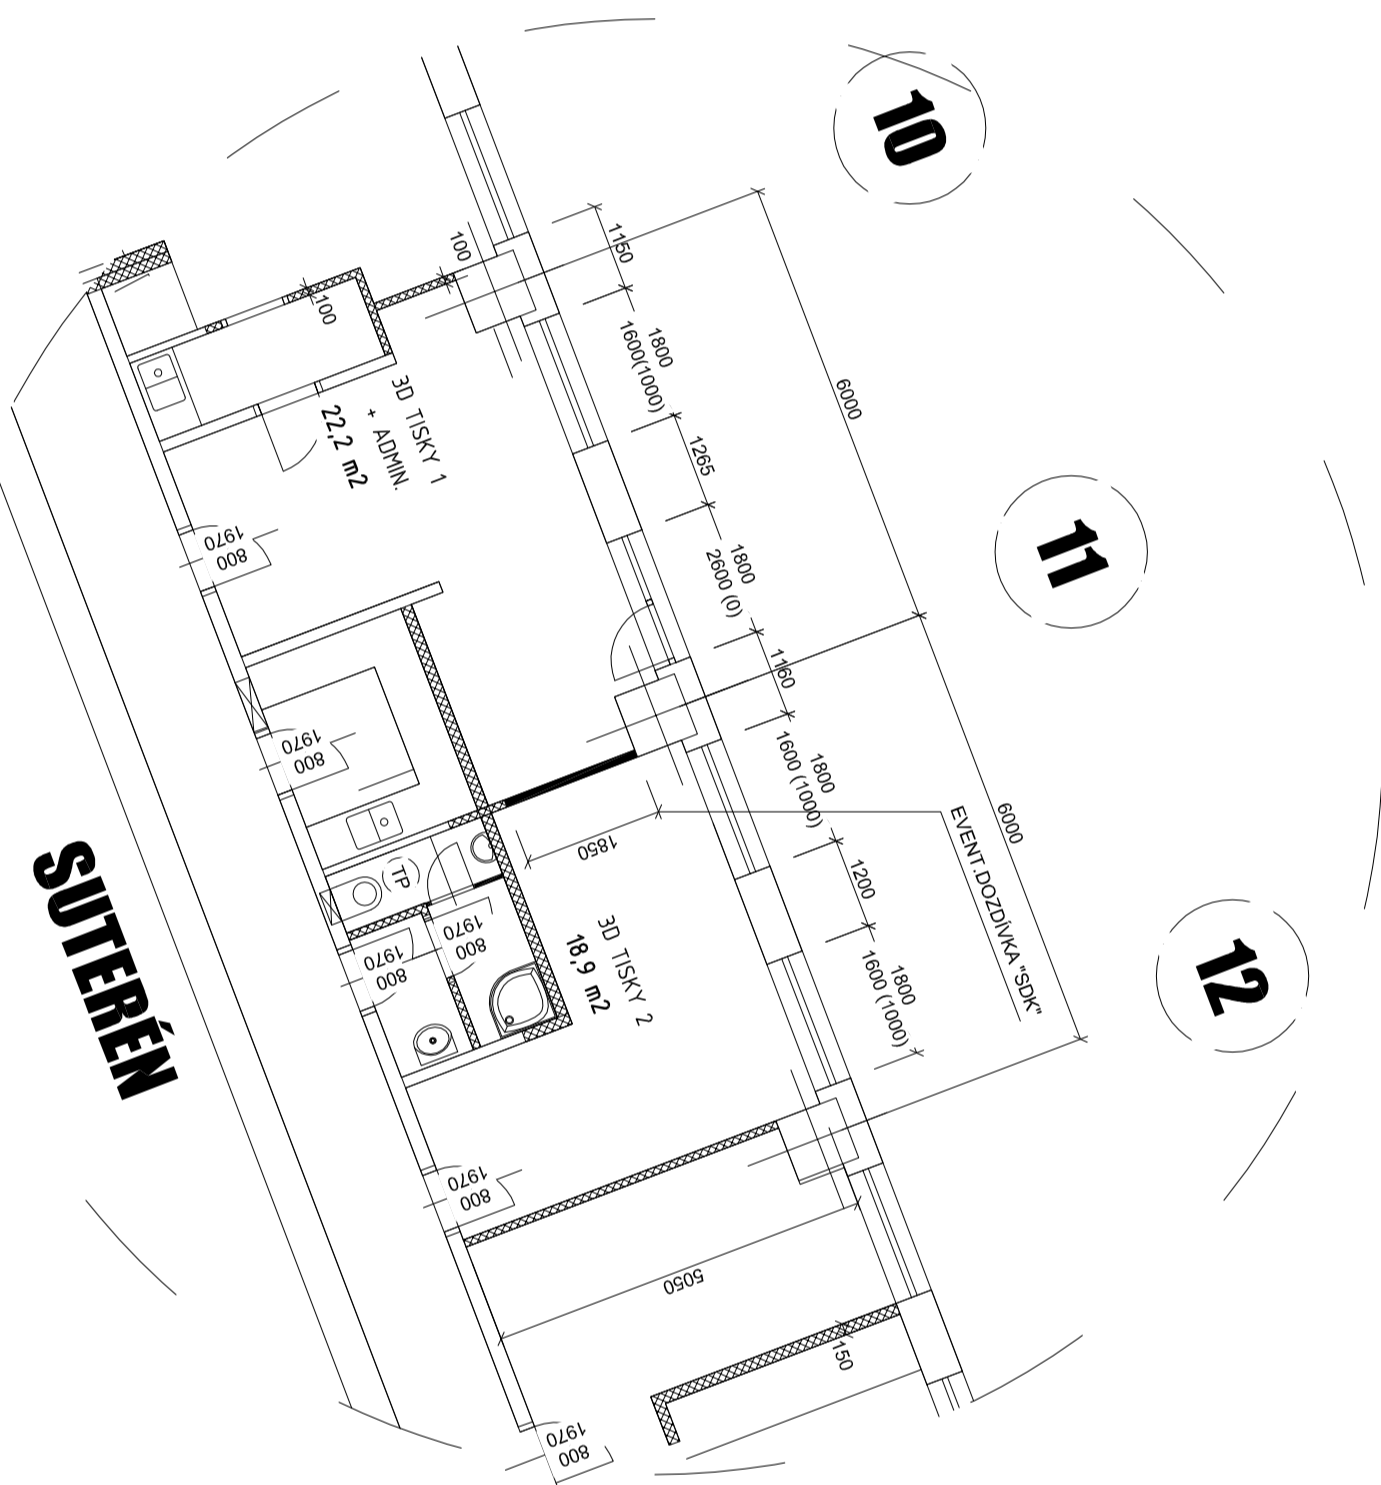

SUTERÉN

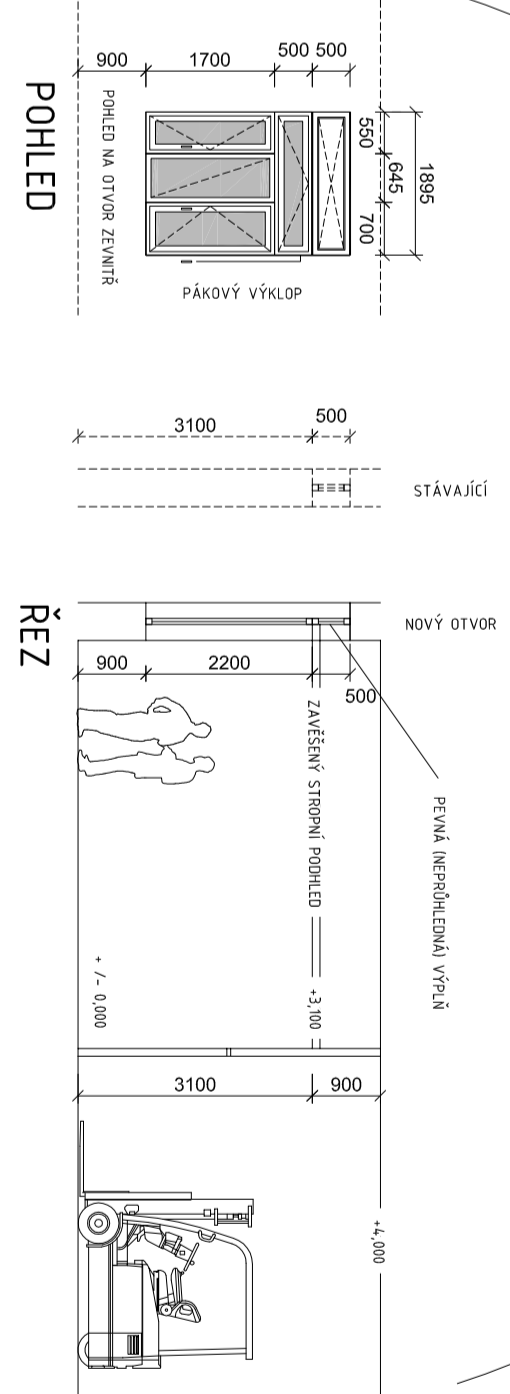

SCHEMA - ŘEZ OKNEM
i NOJINÚ PŘED-VÝROBNĚ ZAVĚŘIT!



SUTERÉN	1 NP
	55 m ²
	91 m ²
	66 m ²
	126 m ²
	279 m ²
41 m ²	+ 1077 m ²

PLOCHY SKLADOVÉ / MANIPULAČNÍ
KLIENSKÁ ZÓNA
KANCELÁŘE
PROVOZNĚ TECHNICKÉ PLOCHY
VÝROBA - ODMY - VÝVOJ
CELKEM

