



PRIEČNE REZY M 1:100


REZ 0,087 68

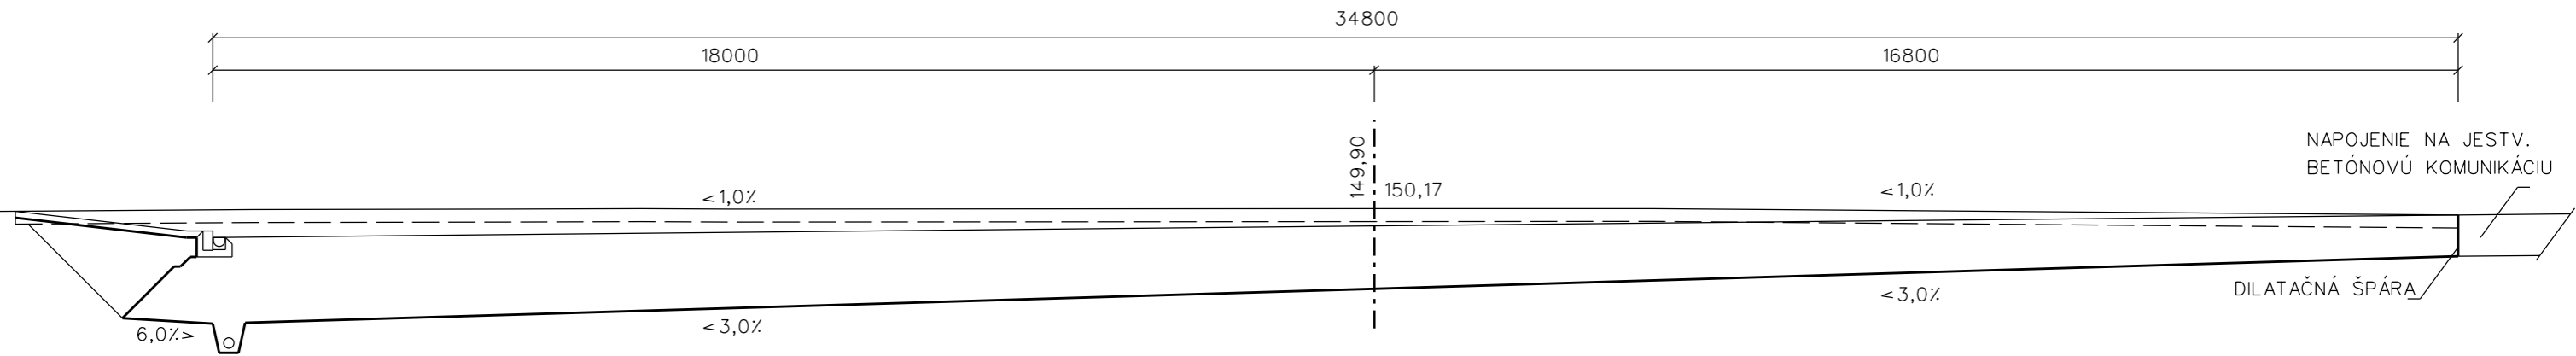

REZ 0,050 00

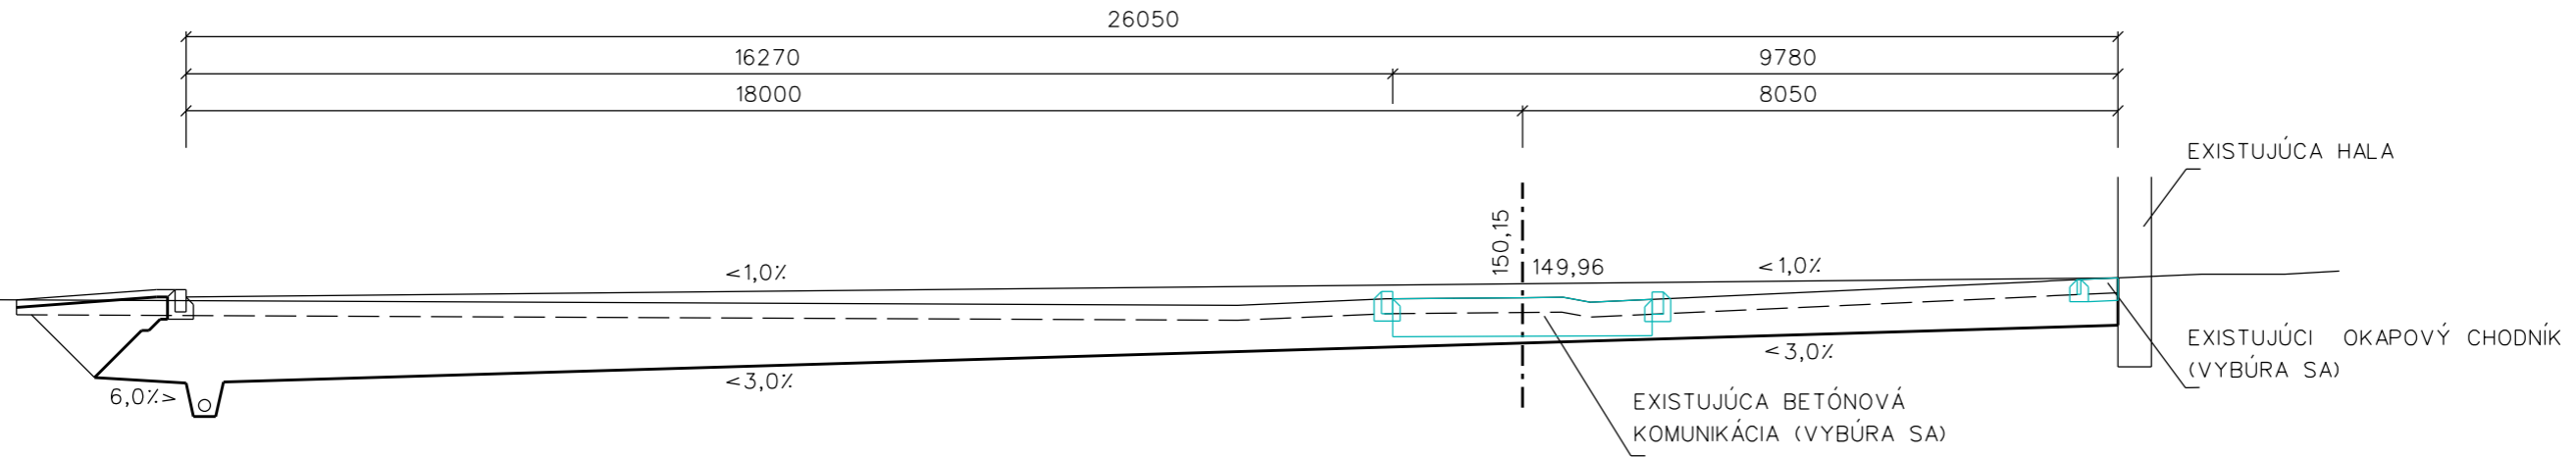

REZ 0,025 00

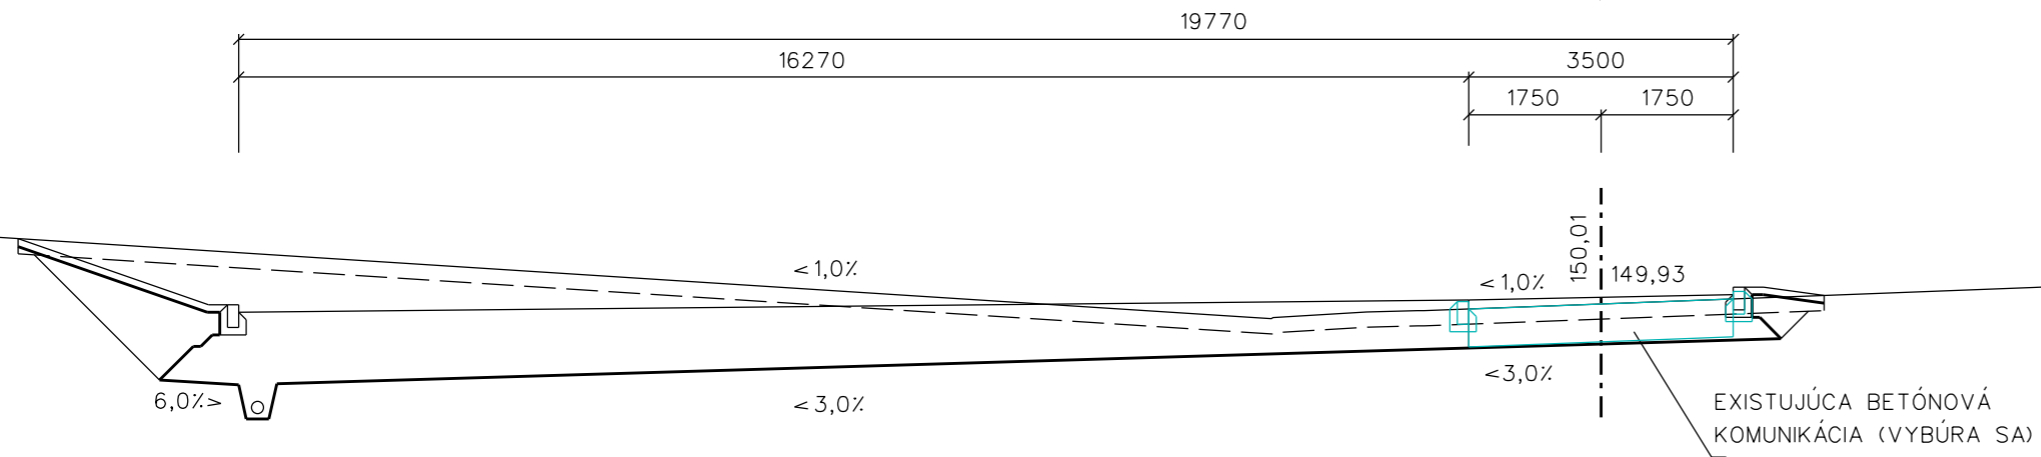

stavebník	Novares Slovakia Automotive s. r. o., Prílohy 615/83, 91926 Zavar		<b>VISIA.</b>
generálny projektant	VISIA s.r.o., Sládkovičova 2052/50A, 927 01 Šaľa		
zodpovedný projektant	Ing. Martin Uličný		
autor	Ing. Martin Uličný		
vypracoval	Ing. Martin Uličný	stupeň	RP
kontroloval	Ing. Martin Uličný	dátum	04/2021
profesia	D - dopravné riešenie	číslo zákazky	199IB180720
názov stavby	Prístavba haly Novares		
miesto stavby	Zavar, p.č.: 209/333 ,209/323, 209/325, 2019/364		
stavebný objekt	SO 103 SPEVNEŇ PLOCHY	mierka	1:100
názov výkresu	Priečne rezy	formát	420 x 297
		číslo výkresu	D-103-05