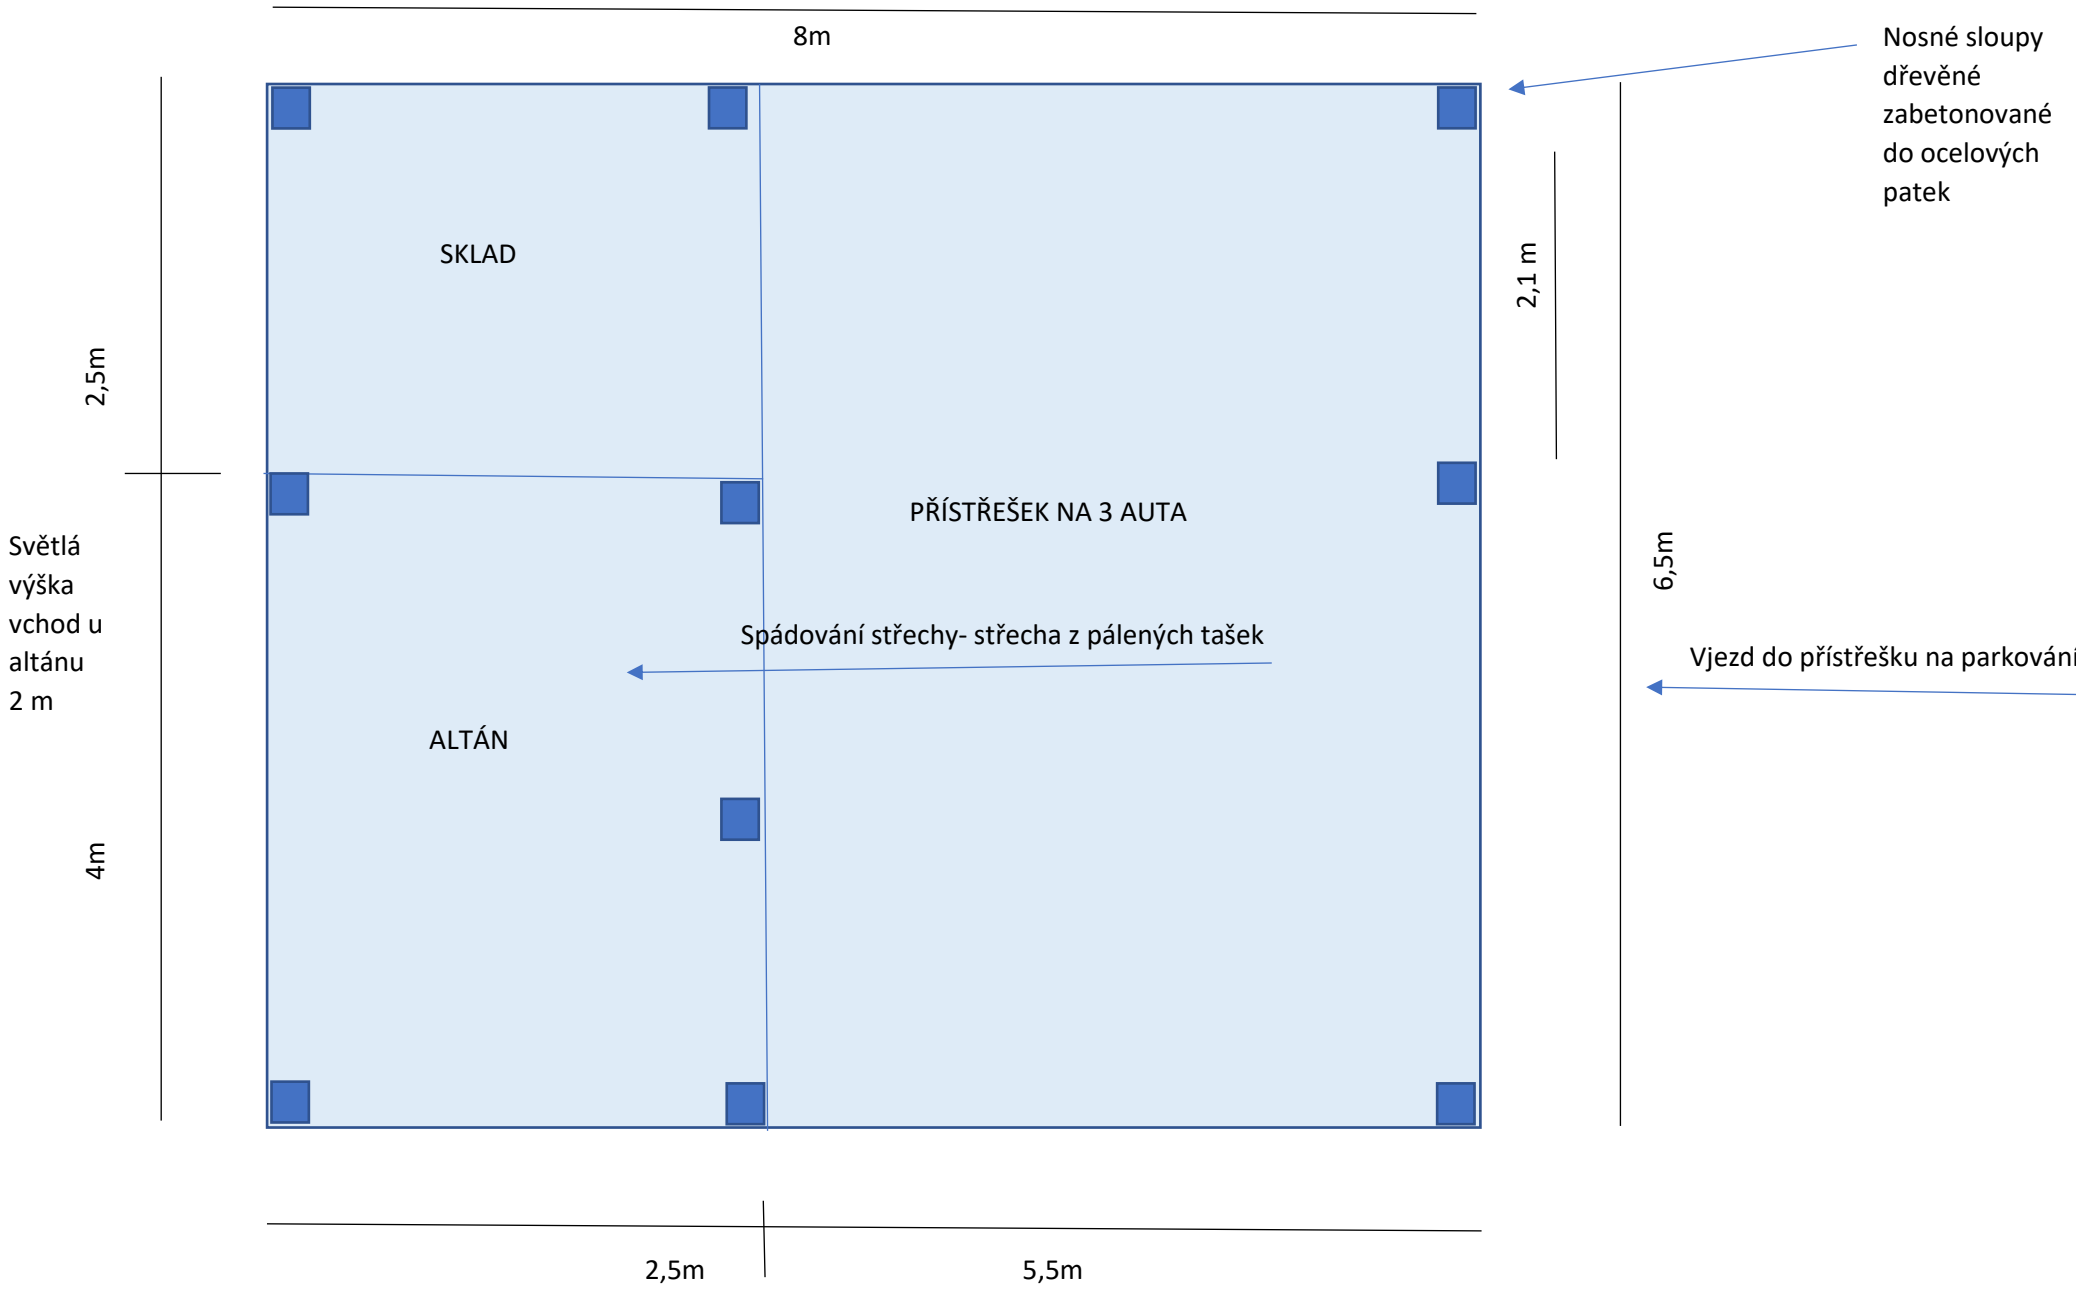
8m
Nosné sloupy dřevěné zabetonované do ocelových patek
SKLAD
2,1 m
2,5m
PŘÍSTŘEŠEK NA 3 AUTA
6,5m
Světlá výška vchod u altánu 2 m
Spádování střechy- střecha z pálených tašek
Vjezd do přístřešku na parkování
ALTÁN
4m
2,5m
5,5m