


SOCHA SV. JUDY TADEÁŠE
DRUŽEC

470x470

SESTAVA
PODSTAVCE
revize 1

PROFILOVANÉ
ZRCADLO

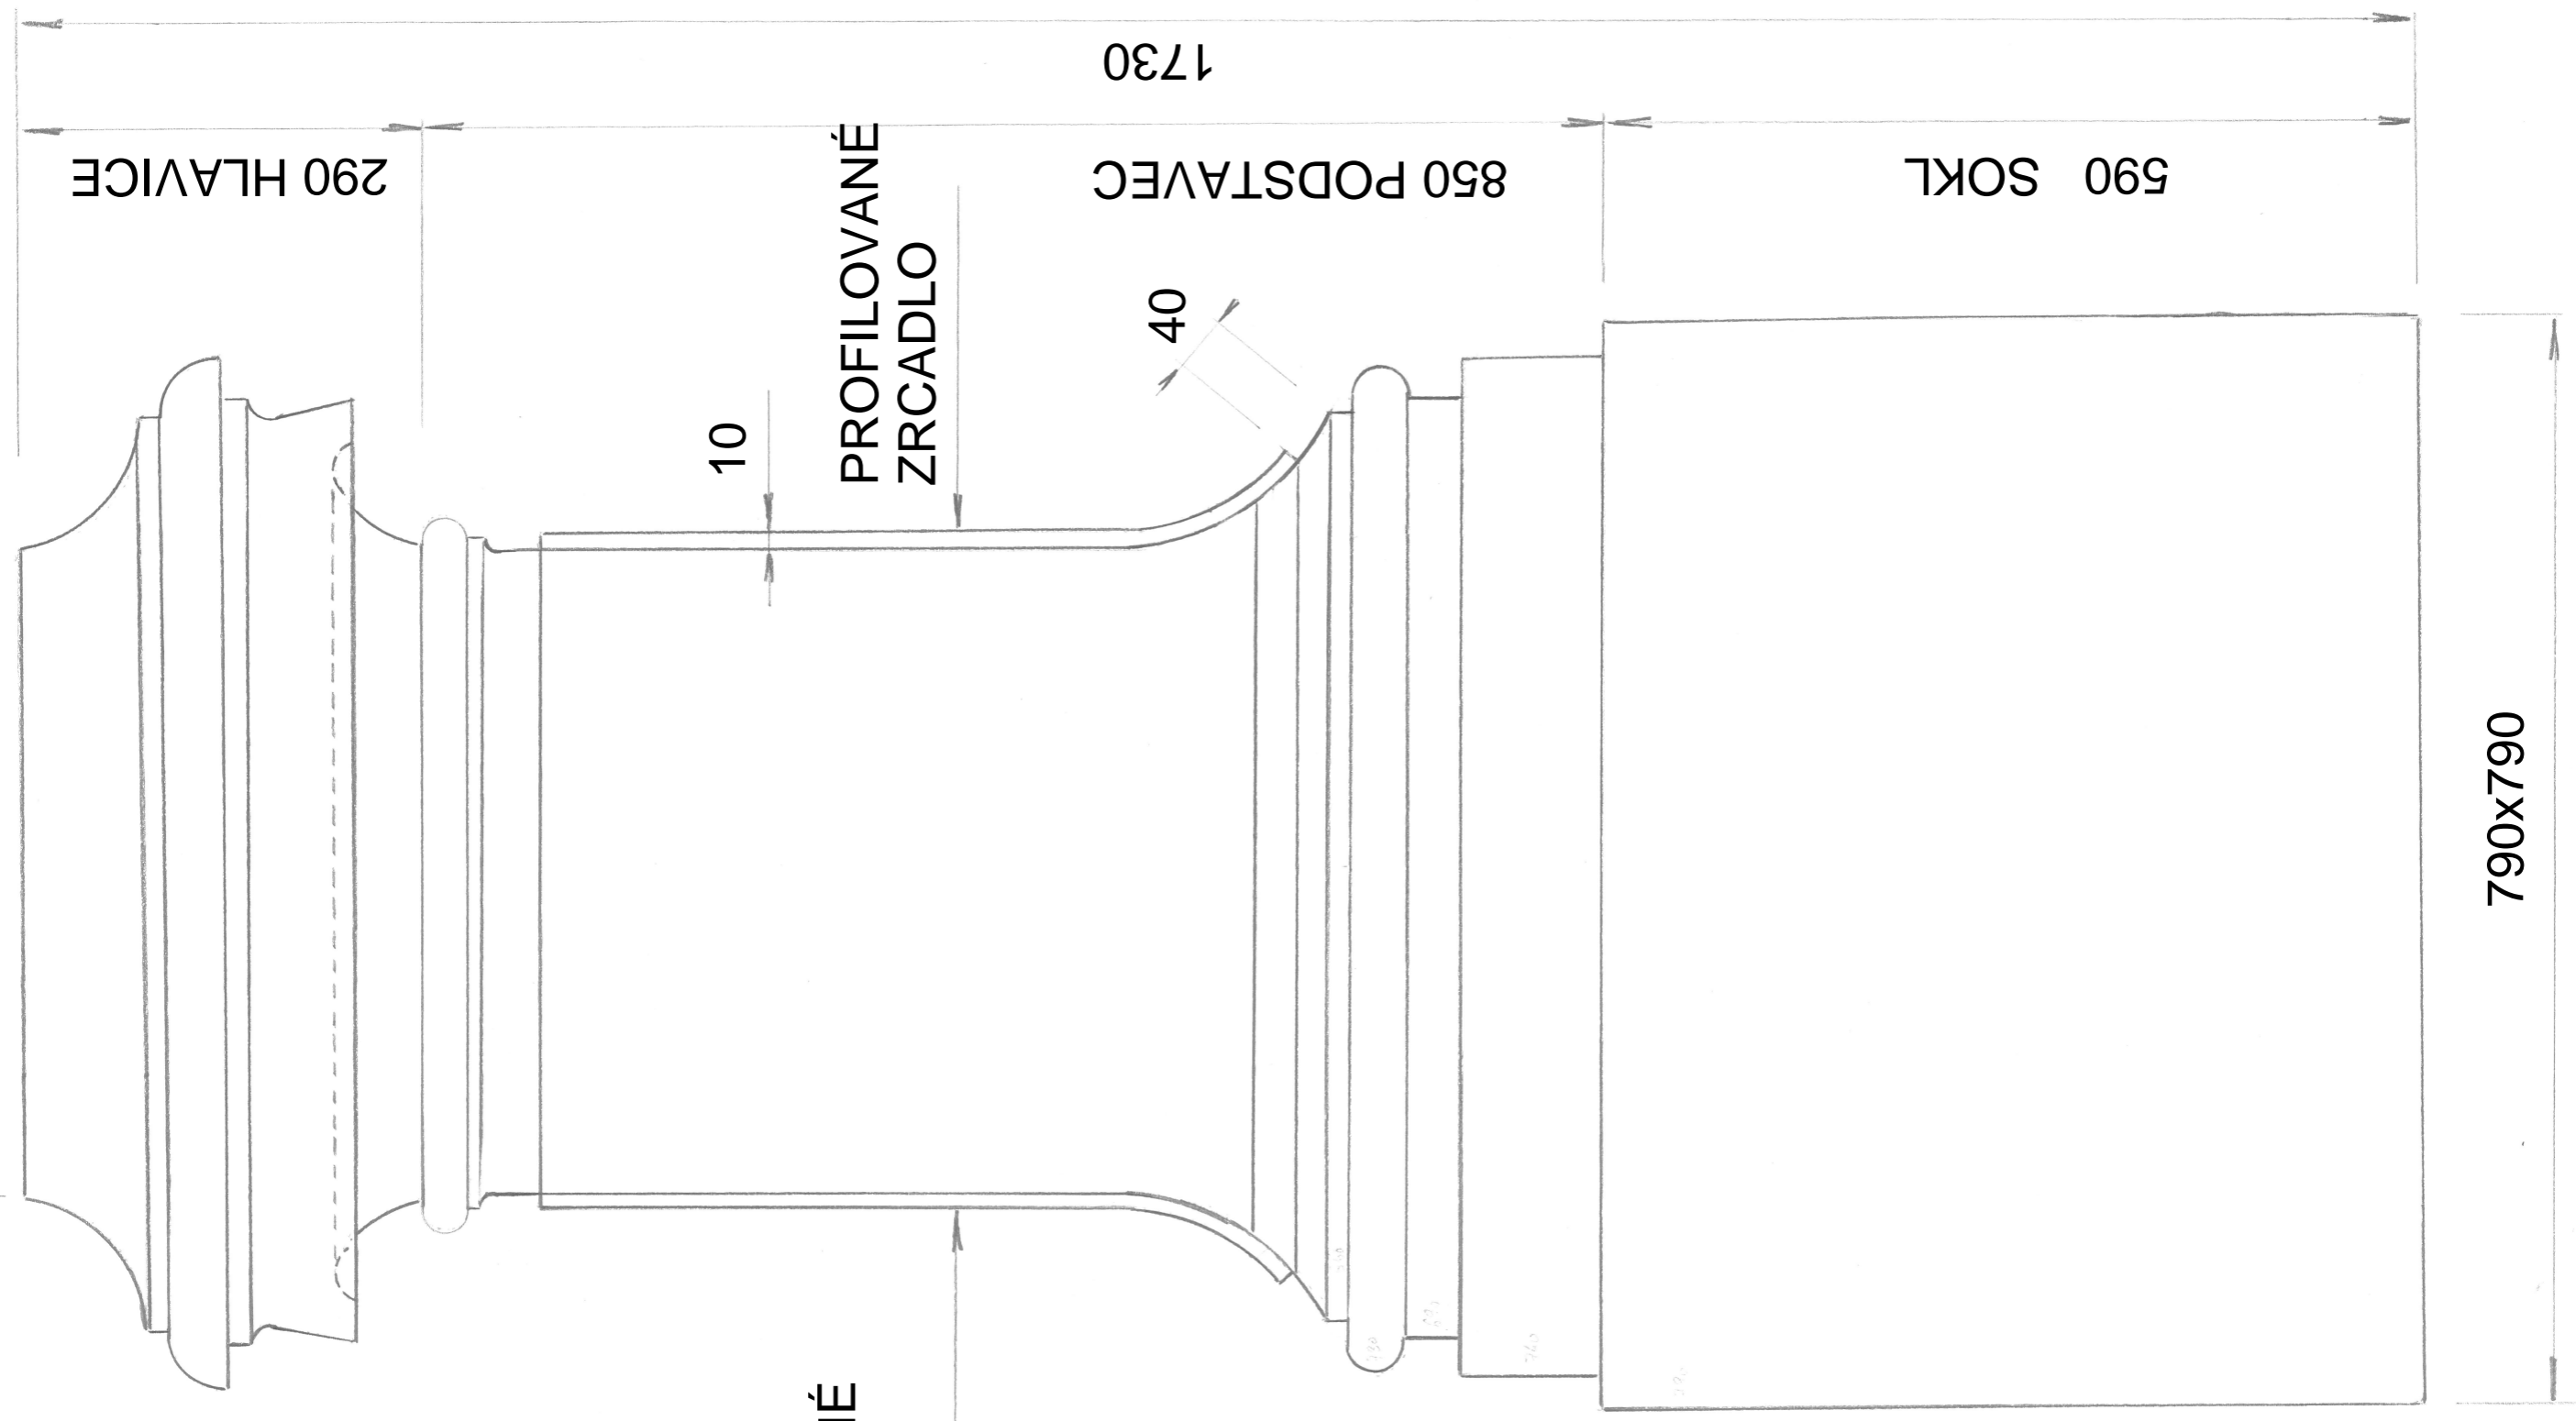

290 HLAVICE

10

PROFILOVANÉ
ZRCADLO

850 PODSTAVEC

1730

40

590 SOKL

790x790