


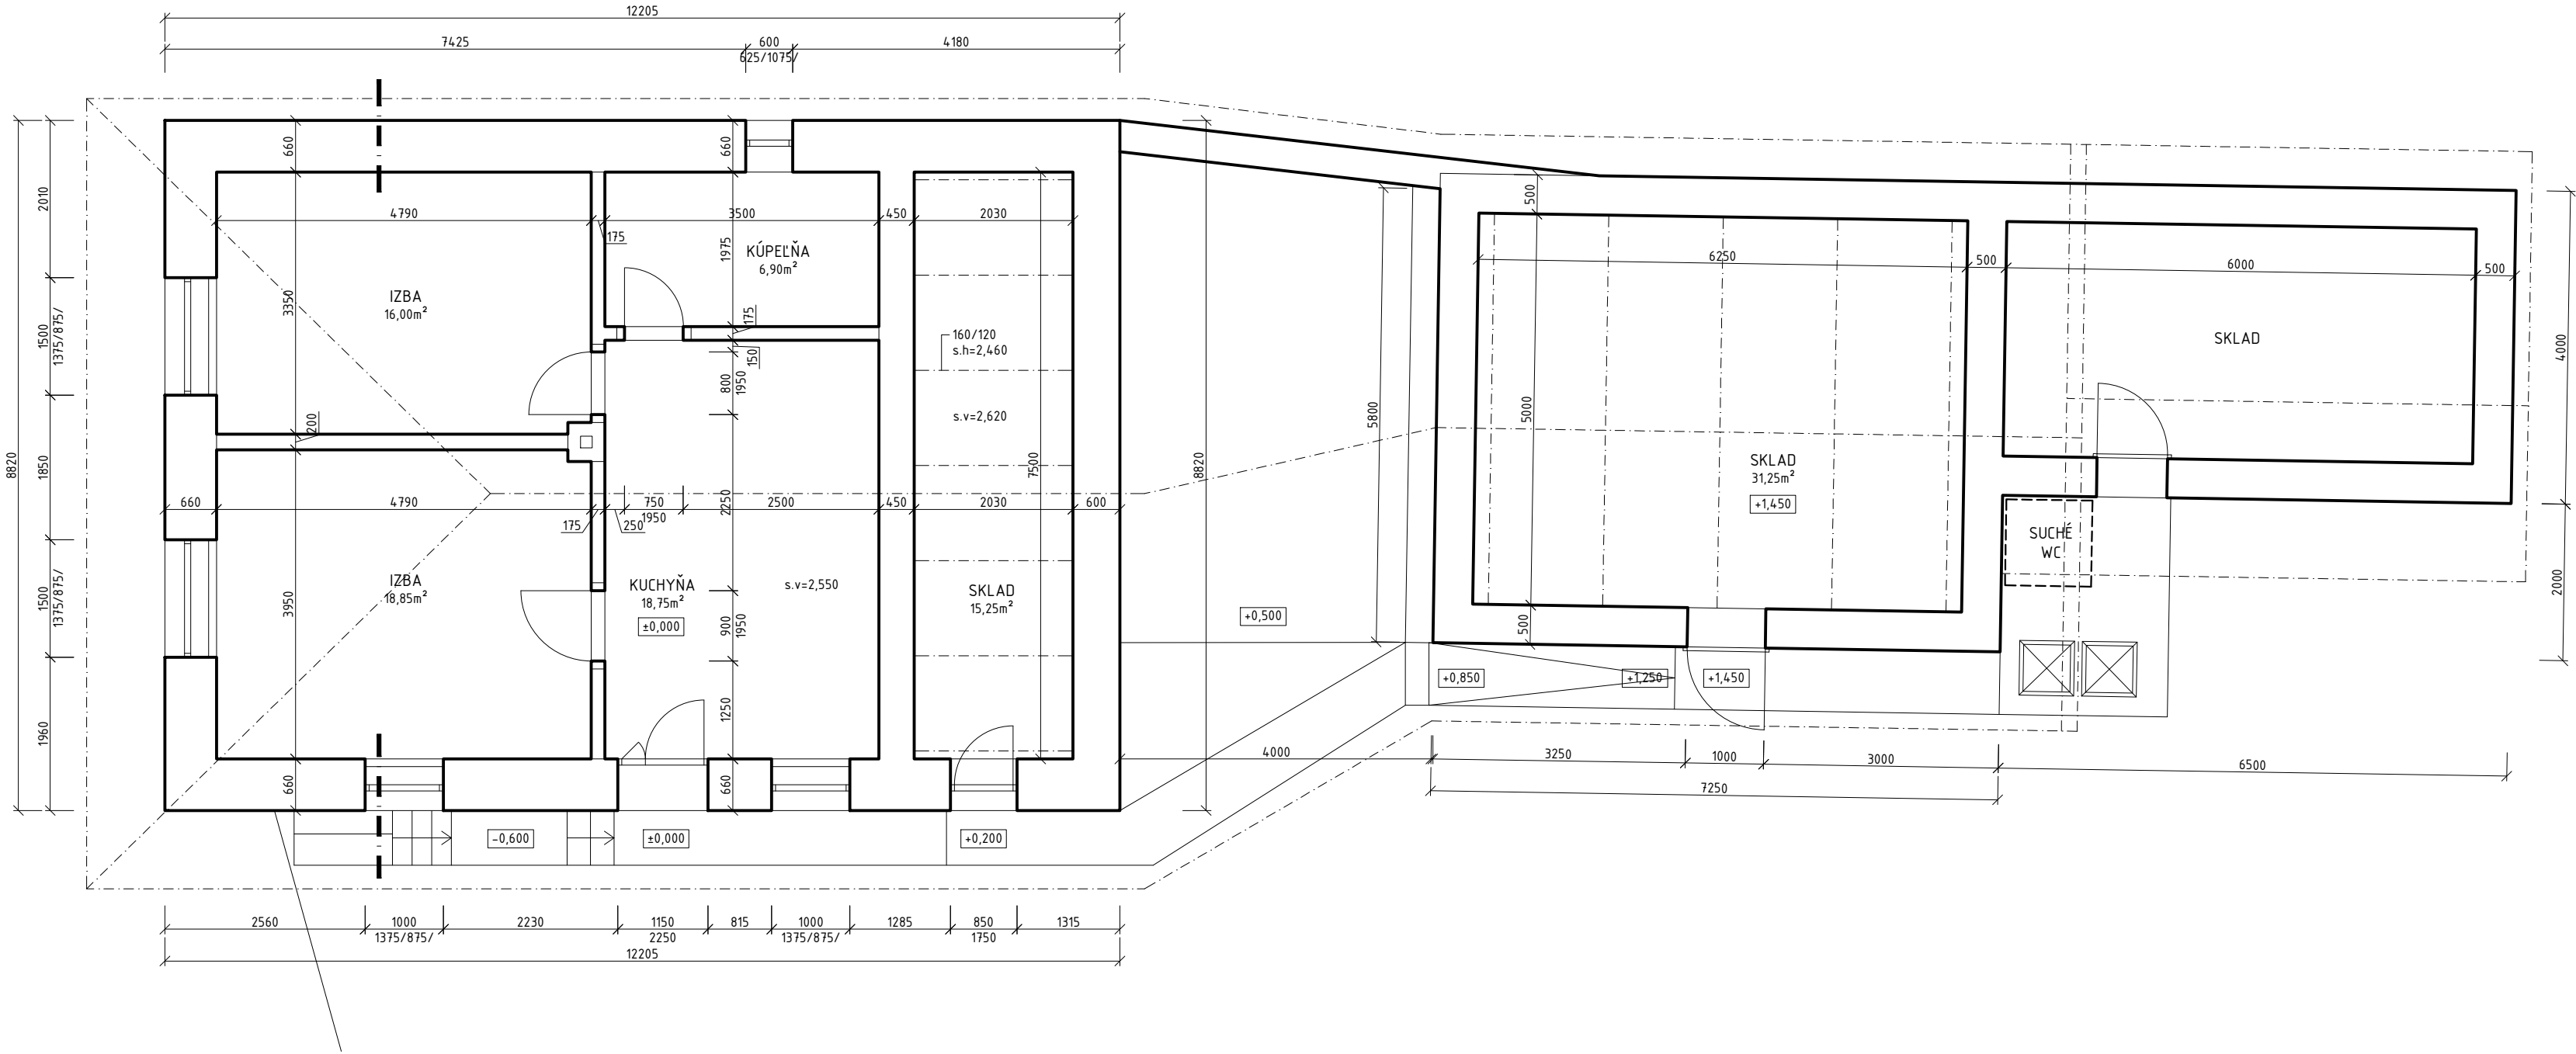

ING.ARCH. VLASTA ILIEVOVÁ JE MAJITEĽOM AUTORSKÝCH PRÁV NA TENTO PROJEKT. KOPÍROVANIE, ALEBO POUŽITIE PROJEKTU ALEBO JEHO ČASTI PRE INÝ ÚČEL, ALEBO STUPEŇ AKO BOL SPRACOVANÝ JE MOŽNÉ LEN S JEHO SÚHLASOM.

ZODP.PROJEKTANT	Ing. arch. Vlasta Ilievová
VED.PROJEKTANT	Ing. arch. Vlasta Ilievová
VYPRACOVAL	Ing. Igor Záhorský, Ing. Tomáš Banko

STAVBA		VIDIECKY DOM		ČÍSLO ZÁK.	
		Obec Dubové		DÁTUM	11/2021
				±0,000 =	-
MIESTO	KN/C 378, k.ú. Dubové	STUPEŇ PD	PSP		
INVESTOR	Paluchová Anna, Kráľ'ovohol'ská 4, Banská Bystrica, PSČ 974 11	PROFESIA	ARCHITEKTÚRA		
VÝKRES		PÔDORYS 1.NP		FORMÁT	2xA4
				MIERKA	1:75
				V.02	