



ŘEZ B-B

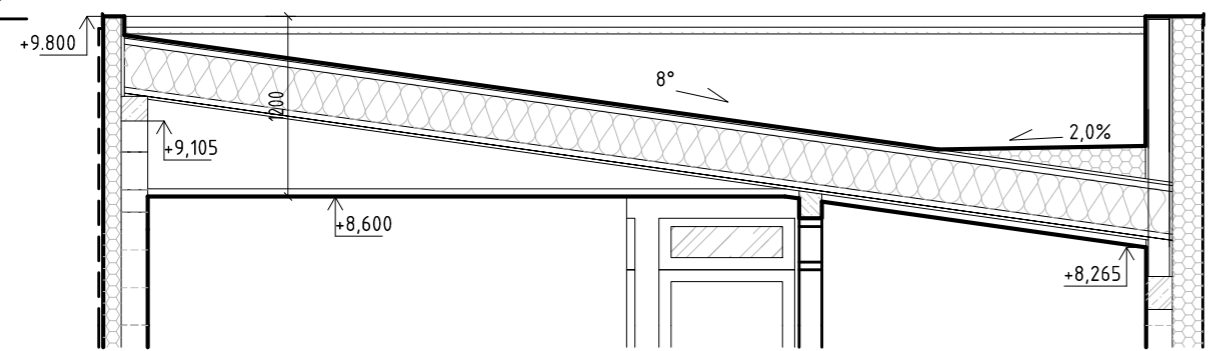

ŘEZ A-A

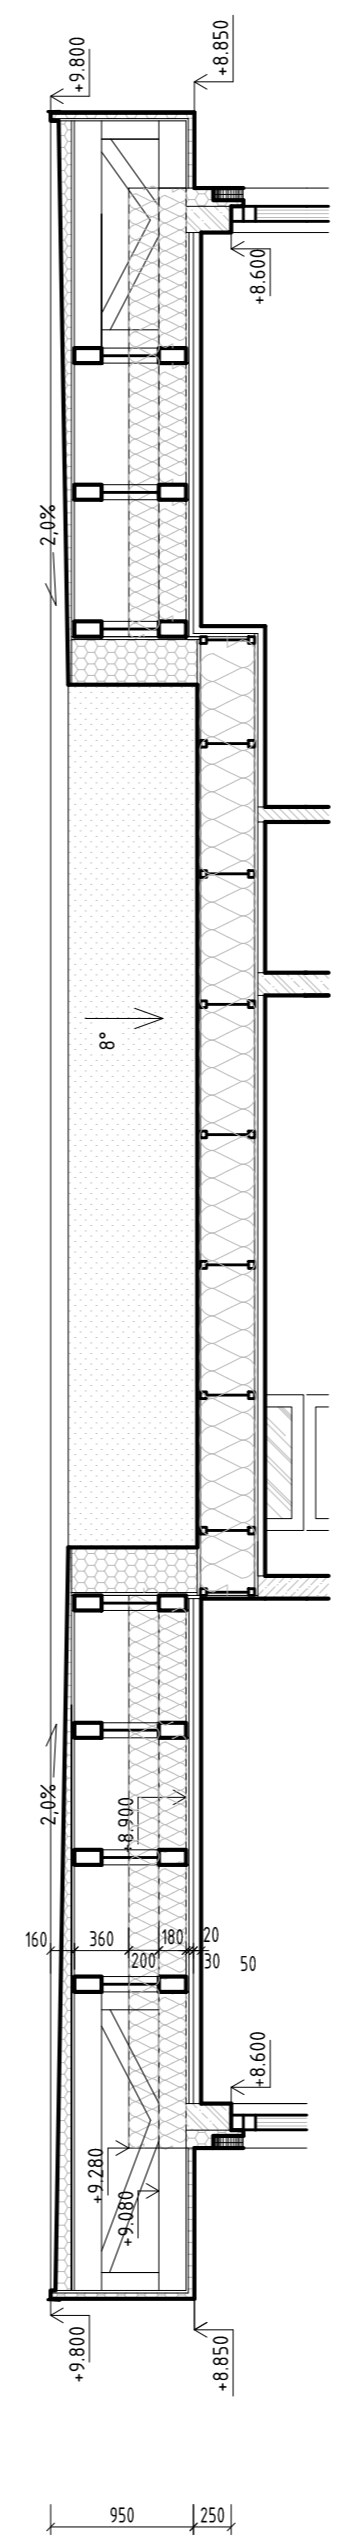

LEGENDA MATERIÁLŮ


- ZDIVO VÁPENOPÍSKOVÁ TVÁRNICE 6DF-LDE - 15-1,6, (LAMBDA = 0,86 W/m.K), ROZMĚR (ŠXVXD): 175X248X248mm, PEVNOST 15MPa, R_{0min} >1500 KG/M³, VYZDĚNO NA TENKOVrstvÉ LEpidlo
- KONTAKTNÍ ZATEPLENÍ
- FASÁDA 1: KOOLTHERM K5 TL: 120mm (LAMBDA = 0,021W/m.K) LEPEný NA CELOPLOŠNÉ LEpidlo
- FASÁDA 2: EPS GreyWall TL: 200mm (LAMBDA = 0,032W/m.K) LEPEný NA CELOPLOŠNÉ LEpidlo
- SOKL 1: PERIMETR TL: 120mm (120) LEPEný NA PUR LEpidlo
- SOKL 2: PERIMETR TL: 200mm (200) LEPEný NA PUR LEpidlo
- ŽELEZOBETON,
- ZÁKLADOVÁ DESKA: BETON C(16/20), VÝZTUŽ B490B/VÝZTUŽ KARI SÍTE OKA 100X100X6mm, FRAKCE 8-16mm, PROSTŘEDÍ XC2
- STĚNA, STROP: BETON C(20/25), VÝZTUŽ B490B, FRAKCE 8-16mm, PROSTŘEDÍ XC2
- BETON C (16/20), KAMENIVO FRAKCE (16,32mm)
- SDK PŘÍČKA W111 TL. 75mm
- SDK PŘÍČKA W112 TL. 100mm
- SDK PŘÍČKA W112 TL. 150mm
- HYDROIZOLACE
- ZÁKLADY: SKLODEK 40 MINERAL DEKOR (SPECIAL)
- STŘECHA SKLON 3,5%: OPLÁŠTĚNÍ POMOCÍ FÓLIOVÉ IZOLACE
- TEPELNÁ IZOLACE
- STROP: MINERÁLNÍ IZOLACE LAMBDA= 0,04 W/m².K, 140mm, 2x200mm

POPIS DŘEVĚNÝCH A KOVOVÝCH PRVKŮ KROVU

OZN	POPIS	ROZMĚR (DxVxŠ) (MM)	KUSŮ	m ³	POZNÁMKY
A	VAZNÍK	6940x935x100	7	-	
B	VAZNÍK	2040x935x100	7	-	
C	VAZNÍK	1560x935x100	9	-	
D	NOSNÍK STEICO 360	DĚLKA 7050MM	11	-	
E	HRANOL	1800x140x80	8	-	
CELKEM				3,21	

POPIS DŘEVĚNÝCH PLOŠNÝCH PRVKŮ

OZN	POPIS	ROZMĚR (DxVxŠ) (MM)	KUSŮ	m ²	POZNÁMKY
OSB1	OSB DESKA 4 P+D EGGR	2500x625x20			PAROBRZDA
OSB2	OSB DESKA 4 P+D	2500x625x20			ZÁKLOP STŘECHY
OSB3	OSB DESKA 4 P+D	2500x625x15			STĚNY, PODBITÍ
CELKEM					

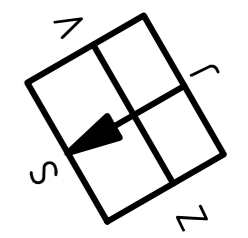

KATASTRÁLNÍ SEVER

±0,000=205,100 m.n.m. Bpv

Odp. projektant	Ing. Zdeněk Janík	ING. RADEK PARTIKA Nízkoenergetická a pasivní výstavba projekční a realizační činnost Kurdejov 253, 693 01 Kurdejov tel.: 603228275 email: radek.partika@gmail.com		
Kontroloval	Ing. Radek Partika			
Vypracoval	Ing. Radek Partika			
Stavebník	Hebron Pavel Bc., Netušilova 702/14, Husovice, 61400 Brno			
Místo stavby	PARCELA ČÍSLO 1609, K.Ú. HUSOVICE			
Stavba:	NOVOSTAVBA PASIVNÍHO RD BRNO-HUSOVICE		Formát	A2
			Datum	31.01.2018
			Stupeň	DPS
			Číslo zakázky	
Obsah:	STŘECHA		Měřítko:	1:50
			Označení přílohy:	D.1.1.9