


PRÍZEMÍ - 1.NP

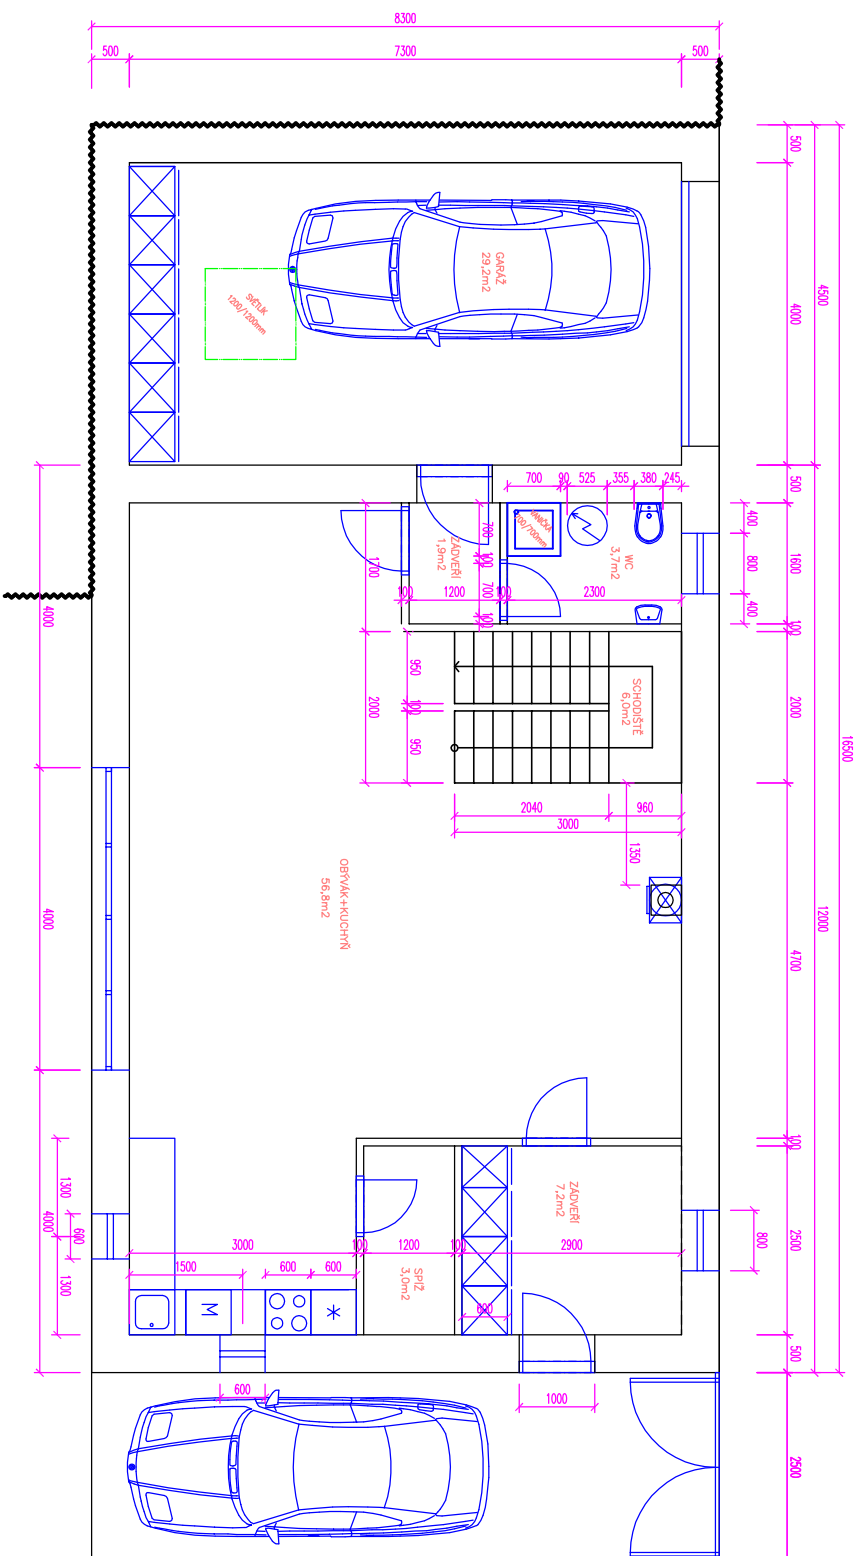

AKTUÁLNI VÝKRES K 15.3.2019

MĚŘITKO 1:100
1cm = 1m