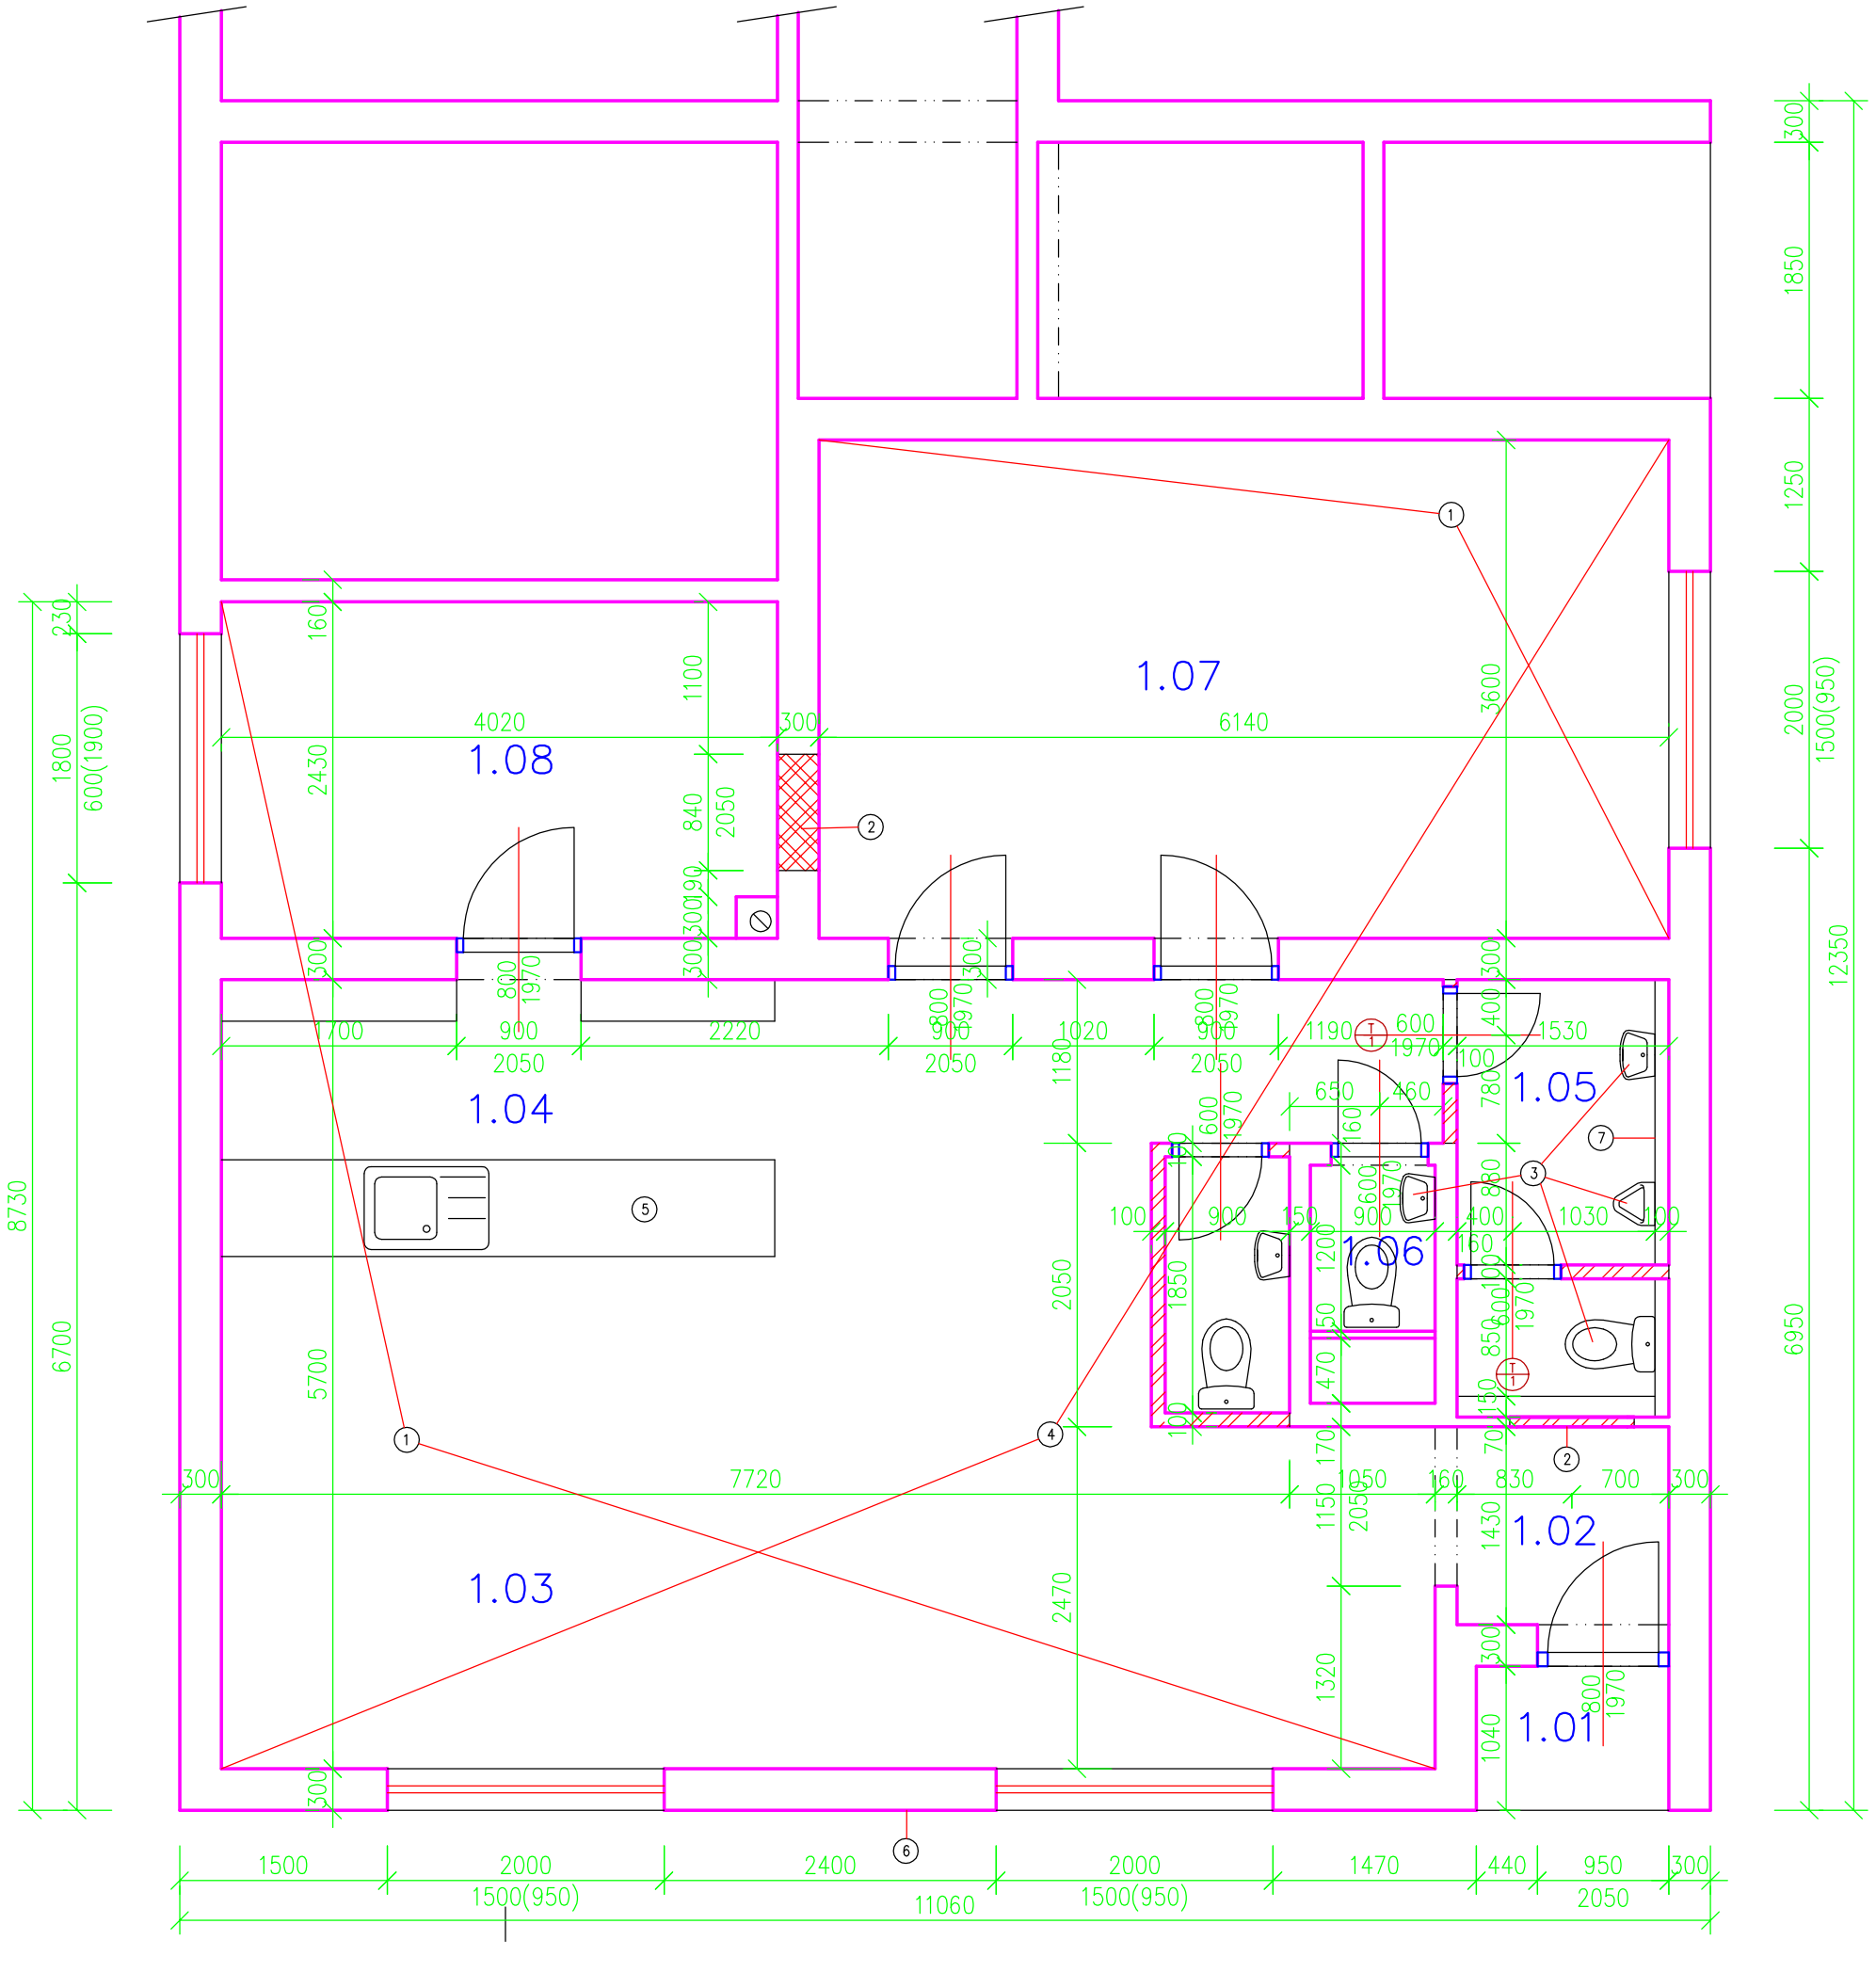

Legenda materiálov:

- JESTVUJÚCE KONŠTRUKCIE
- DOMUROVANÉ ČASTI NOSNÝCH STIEN Z PRESNÝCH TVÁRNIC YTONG Standard P2–400 PDK hr. 300mm (šx249x599mm) NA TENKOVRSTVÚ LEPIACU MALTU YTONG, V PRÍPADE INEJ HRÚBKY STENY TVÁRNICU UPRAVIŤ REZANÍM
- MURIVO PRIEČOK Z YTONG PRESNÝCH TVÁRNIC PRIEČKOVÝCH Klasik hr. 100, 125, 150mm (šx249x599mm) NA TENKOVRSTVÚ LEPIACU MALTU YTONG, V PRÍPADE INEJ HRÚBKY STENY TVÁRNICU UPRAVIŤ REZANÍM

Poznámka:

1. V PRIESTOROCH KAVIARNE POLOŽIŤ NOVÚ KERAMICKÚ DLAŽBU VRÁTANE SOKLA, PODKLAD POD DLAŽBOU VYROVNAŤ SAMONIVELIZAČNOU STIERKOU
2. ZAMUROVAŤ PÔVODNÝ DVERNÝ/ OKENNÝ OTVOR, MURIVO Z YTONG PRESNÝCH TVÁRNIC PRIEČKOVÝCH Klasik A YTONG Standard P2–400 PDK,
3. VNÚTORNÉ VYBAVENIE KAVIARNE (WC, UMÝVADLO, PISOÁR)/ DODÁVKA STAVBY
4. V PRIESTORE PREDAJNE ZNÍŽIŤ STROP KAZETOVÝM PODHLADOM, S.H. +2,850m, POD PODHLADOM VIESŤ ELEKTRO ROZVODY
5. NOVÝ BAROVÝ PULT
6. NOVÁ VÝMALBA FASÁDY
7. OBMUROVANIE JESTVUJÚCICH STIEN PRIEČKOVKOU YTONG hr. 100mm, v. 1250mm Z DÔVODU VEDENIA INŠTALÁCII

T/1 DREVENÉ DVERE, OTVÁRAVÉ– PRAVÉ, PLNÉ, HLADKÉ BIELE, 600x1970mm– 2ks
ZÁRUBEŇ OCELOVÁ hr. 100mm

Legenda miestností:

Číslo	Názov miestnosti	Plocha [m2]	Podlaha	Steny	Strop	Poznámka
1.01	ZÁVETRIE	1,45	DLAŽBA KERAMICKÁ	OMIETKA VÁPENNOCEMENTOVÁ	OMIETKA VÁPENNOCEMENTOVÁ	KERAMICKÝ SOKEL
1.02	ZÁDVERIE	2,20	DLAŽBA KERAMICKÁ	OMIETKA VÁPENNOCEMENTOVÁ	SADROKARTÓNOVÝ PODHLAD	KERAMICKÝ SOKEL
1.03	KAVIAREŇ	39,90	DLAŽBA KERAMICKÁ	OMIETKA VÁPENNOCEMENTOVÁ	SADROKARTÓNOVÝ PODHLAD	KERAMICKÝ SOKEL
1.04	BAROVÝ PULT	8,00	DLAŽBA KERAMICKÁ	OMIETKA VÁPENNOCEMENTOVÁ	SADROKARTÓNOVÝ PODHLAD	KERAMICKÝ SOKEL
1.05	WC MUŽI	4,65	DLAŽBA KERAMICKÁ	OMIETKA VÁPENNOCEMENTOVÁ	SADROKARTÓNOVÝ PODHLAD	KERAMICKÝ OBKLAD v.2000mm
1.06	WC ŽENY	1,10	DLAŽBA KERAMICKÁ	OMIETKA VÁPENNOCEMENTOVÁ	SADROKARTÓNOVÝ PODHLAD	KERAMICKÝ OBKLAD v.2000mm
1.07	KAVIAREŇ	22,10	DLAŽBA KERAMICKÁ	OMIETKA VÁPENNOCEMENTOVÁ	SADROKARTÓNOVÝ PODHLAD	KERAMICKÝ SOKEL
1.08	SKLAD	9,70	DLAŽBA KERAMICKÁ	OMIETKA VÁPENNOCEMENTOVÁ	OMIETKA VÁPENNOCEMENTOVÁ	KERAMICKÝ SOKEL

Legenda jestvujúcich konštrukcií objektu:

–ZÁKLADY: BETÓNOVÉ ZÁKLADOVÉ PÁSY š.600mm, PODKLADNÝ BETÓN hr.150mm,
–ZVISLÉ KONŠTRUKCIE: NOSNÝ SYSTÉM TVORENÝ OBVODOVÝMI A VNÚTORNÝMI PÓROBETÓNOVÝMI STENAMI hr. 300mm
MURIVO PRIEČOK Z PÓROBETÓNOVÝCH A TEHLOVÝCH TVÁRNIC hr. 75mm, 150mm
–VODOROVNÉ KONŠTRUKCIE: PREFABRIKOVANÝ ŽB PANEL
–STRECHA: PLOCHÁ STRECHA
–KRYTINA: ASFALTOVÁ LEPENKA
–PODLAHY: KERAMICKÁ DLAŽBA
–OMIETKY: VÁPENNO–CEMENTOVÉ OMIETKY
–VÝPLNE OTVOROV: NA BÁZE PLASTU

svetlá výška miestnosti= 3,08m
±0.000m= +0.100m niveleta terénu

MV-projekta, s.r.o.
Školská 1022/45, 909 01 Skalica
kanc.: Potočná 15, 909 01 Skalica
mob.: 0908 730637
email: mvprojekta@gmail.com

č.zakázky: 09/2023
dátum: 03/2023
formát: 3 A4
mierka: 1:50
projektant– profesie: Ing. Martin VALKO, autorizovaný stavebný inžinier, 4962 * Z * 11, Konštrukcie pozemných stavieb

akcia: **STAVEBNÉ ÚPRAVY PRIESTOROV KAVIARNE**

miesto: ul. Pod Hájkom 2047/40, 909 01 Skalica, p.č. 4581,4582,4533/103, par.reg "E", k.ú. Skalica

obsah/výkres: Pôdorys- navrhovaný stav

formát: ohlásenie **stavebných úprav**

č.pare:

investor: Balor s.r.o. ul. Koreszkova 744/47, 909 01 Skalica

zodpovedný projektant: Ing. Martin Valko

vypracoval: Ing. Martin Valko

č.výkresu: **C.3.**